

Godło mapy: 531.334.1712
 KERG: 754-295/2006
 Karta mapy: 1 dod.6

KOPIA MAPY ZASADNICZEJ

skala 1:500


Skrzyżowanie ulic 26-go Marca i Jana Pawła II.

Województwo: śląskie
 Gmina: Wodzisław
 Obręb: Wodzisław - Radlin

- LEGENDA:**
- ISTNIEJĄCE UZBROJENIE TERENU:**
- ISTN. KANALIZACJA
 - ISTN. SIĘC WODOCIĄGOWA
 - ISTN. SIĘC GAZOWA
 - ISTN. SIĘC CIEPLNA
 - ISTN. KABLE ELEKTROENERGETYCZNE
 - GRANICE WŁASNOŚCI
 - x x x LIKWIDACJA ISTN. UZBROJENIA TERENU
- PROJEKTOWANE UZBROJENIE TERENU**
- PROJEKTOWANA KANALIZACJA DESZCZOWA
 - PROJEKTOWANE WPUSTY ULICZNE DESZCZOWE
 - PROJEKTOWANE STUDZIENKI KANALIZACYJNE
 - ISTNIEJĄCE STUDZIENKI OBJĘTE REGULACJĄ
 - W1 - W9 OPIS PROJEKTOWANYCH WPUSTÓW DESZCZOWYCH
 - D1 - D2 OPIS PROJEKTOWANYCH STUDZIENEK KANALIZACYJNYCH
 - k77 - k80 OPIS ISTNIEJĄCYCH STUDZIENEK OBJĘTYCH REGULACJĄ

TRAFFIC - SYSTEM
 inż. Daniel CHABROWSKI
 41-800 Zabrze, ul. Kamienna 1/6 tel. (32)777-11-22

| | | | | |
|-----------------|--|-------------------|-----------------------|--------------|
| Inwestor: | Urząd Miasta Wodzisławia Śląskiego ul. Bogumińska 4B 44-300 Wodzisław Śląski | | | |
| Tytuł projektu: | PRZEBUDOWA UL. 26 MARCA (BUDOWA RONDA PRZY UL. 26 MARCA I UL. JANA PAWŁA II) | | | |
| Etap projektu: | PROJEKT BUDOWLANO - WYKONAWCZY | | | |
| Tytuł rysunku: | PLAN SYTUACYJNY | | | |
| Zespół: | Imię i nazwisko | Nr uprawnień bud. | Podpis | Skala |
| Projektował: | mgr inż. J. Jędrus | 82/2001 | | 1:500 |
| Sprawił: | mgr inż. K. Goldman | 458/02 | | 10.2006r. |
| Wykonał: | J. Słodczyk | | Zlecenie: Ze-26/06 | Nr rys. 2 |

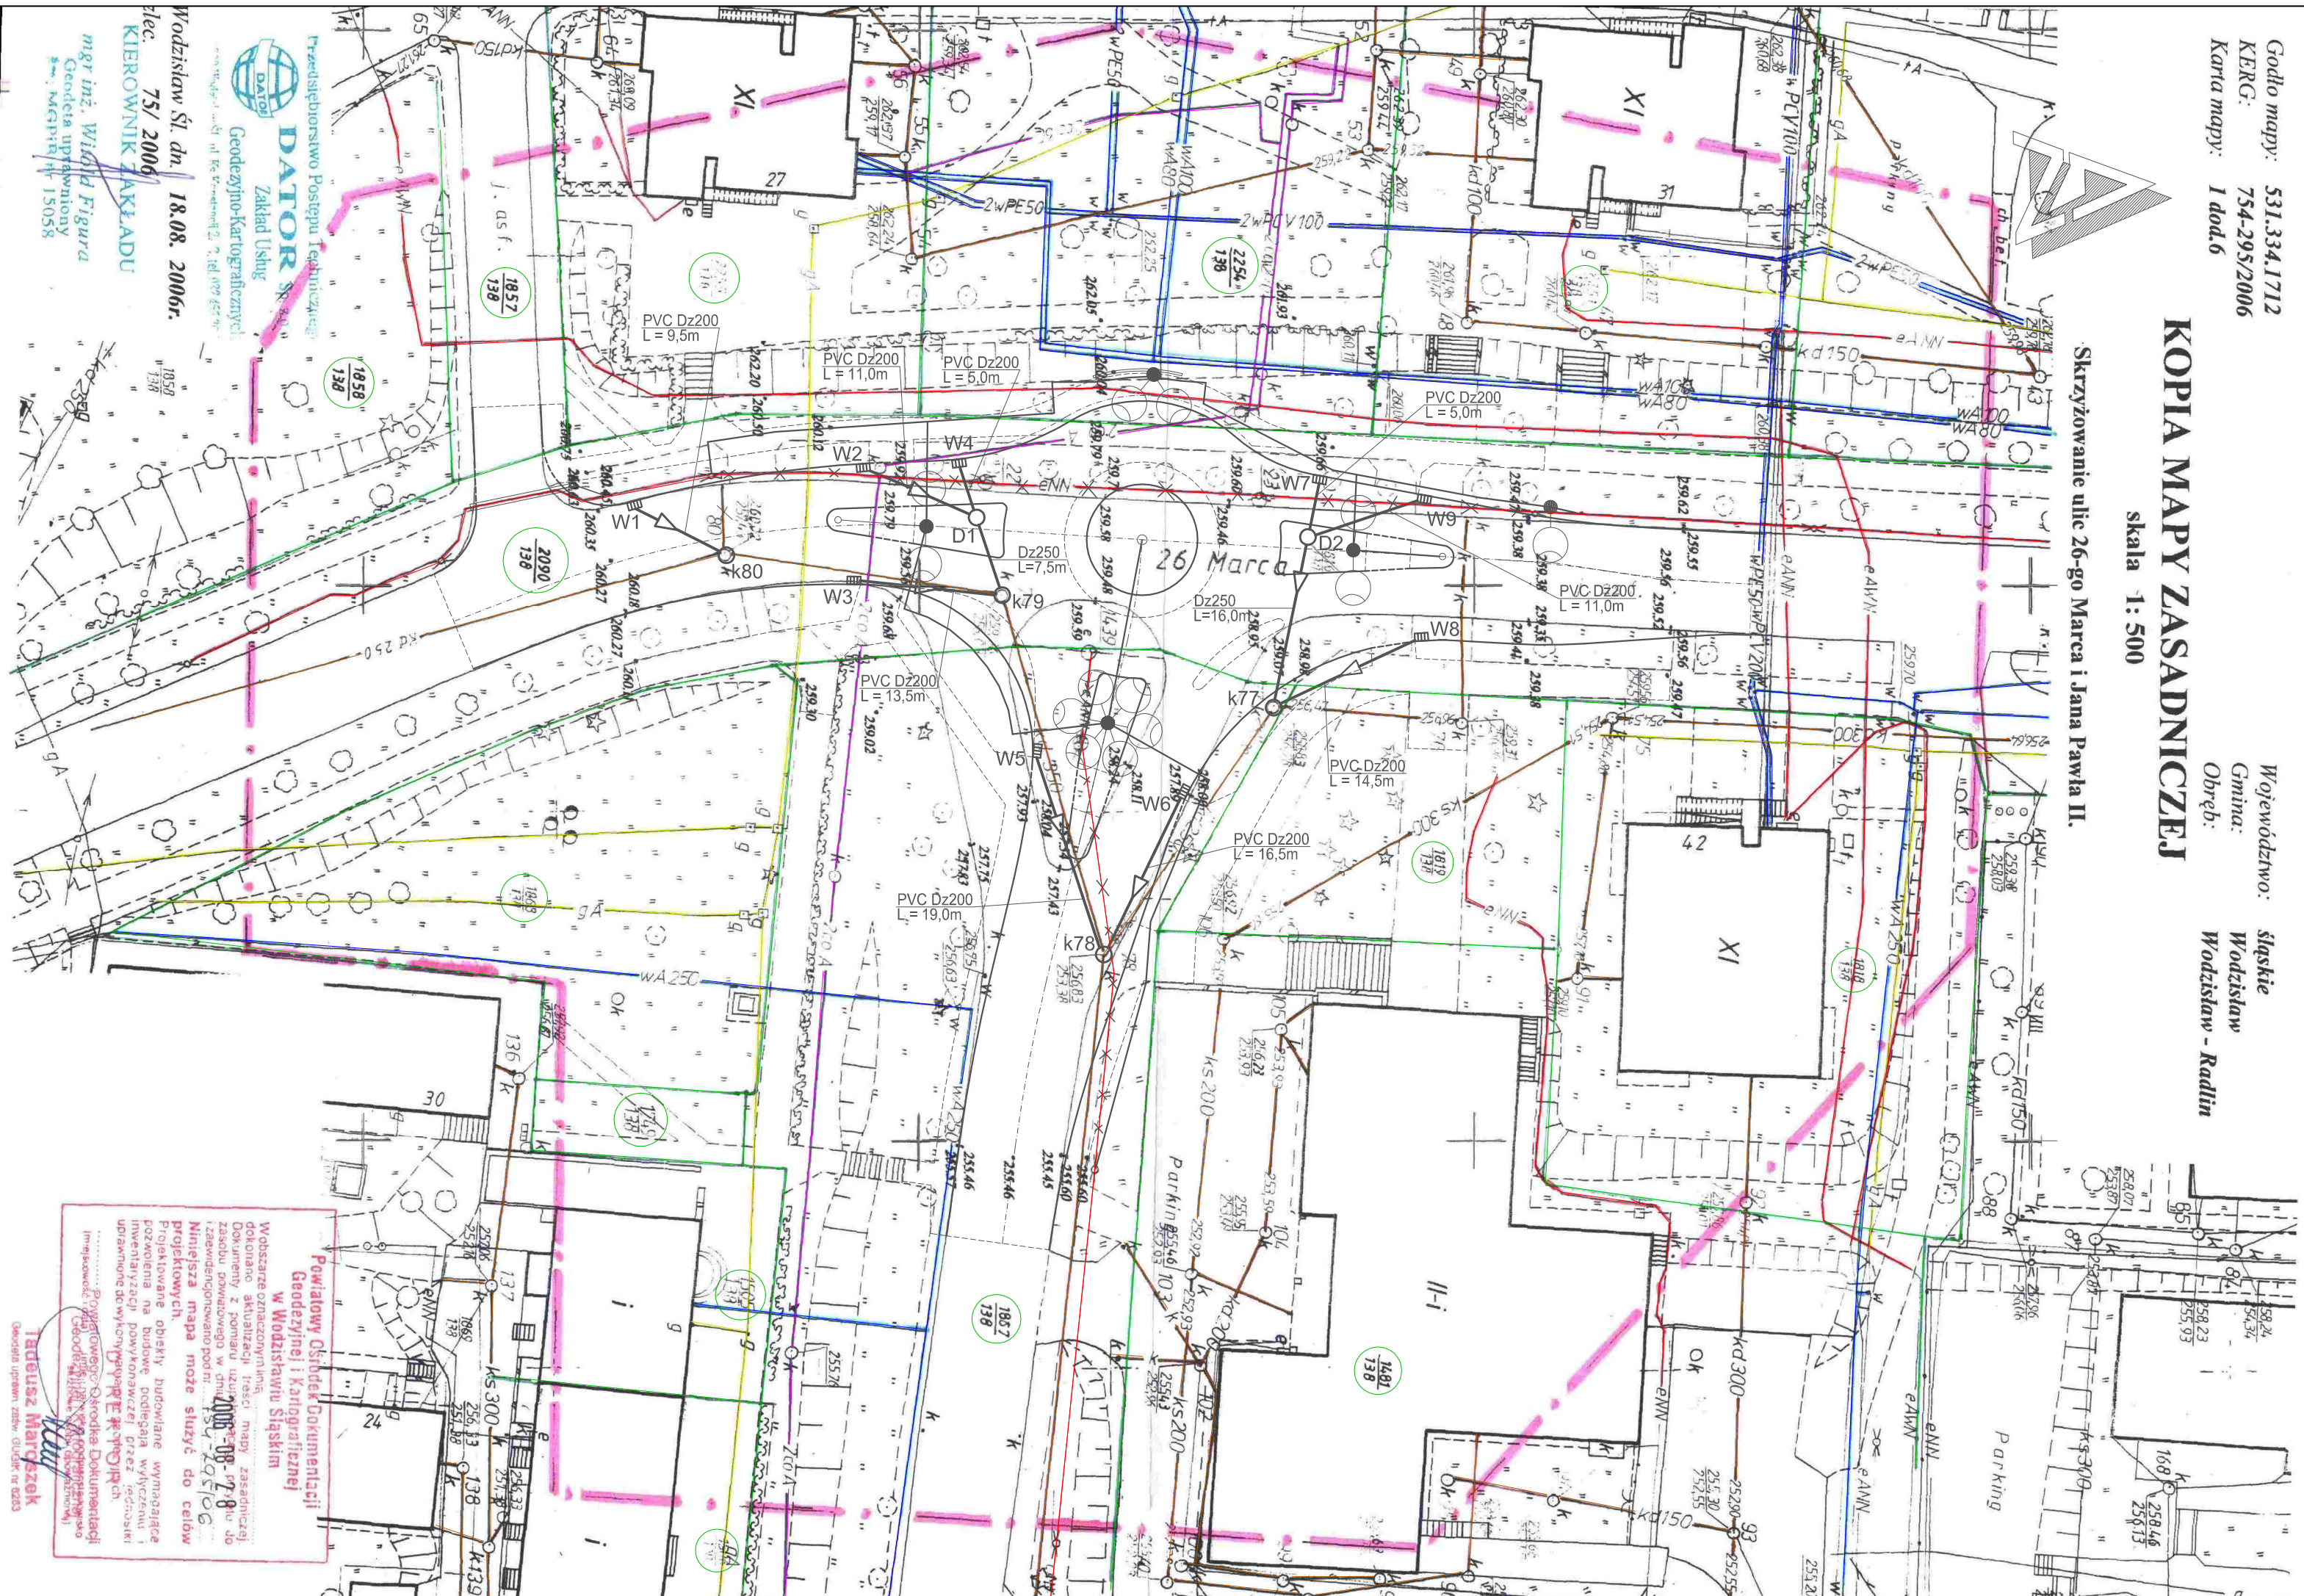

Powiatowy Ośrodek Dokumentacji Geodezyjnej i Kartograficznej w Wodzisławiu Śląskim

Wzrostsze oznaczenia, dokonano aktualizacji, dokonywane aktualizacji, zaktualizowano w dniu 18.08.2006r. Niniejsza mapa może służyć do celów projektowych.

Projektowane obiekty budowlane wymagające pozostawienia na budowę, podlegała wyłączeniu i udzieleniu do wykonania przez EKE GPiK.

Powiatowy Ośrodek Dokumentacji Geodezyjnej i Kartograficznej w Wodzisławiu Śląskim

Tadeusz Marczak
 Geodeta uprawnień, Izba Geodetów w Katowicach

Przedsiębiorstwo Posępu Technicznego
DATOR
 Zakład Usług Geodezyjno-Kartograficznych
 Wodzisław Sl. dn. 18.08. 2006r.
 olec. 75/ 2006
 KIEROWNIK ZAKŁADU
 mgr inż. Witold Figura
 Geodeta uprawnień
 Nr. MgPb/15035