



0 m 50 M



skala 1:2000


Miejscowy plan zagospodarowania przestrzennego  
miasta Wodzisławia Śląskiego, dla pojedynczych działek,  
zlokalizowanych w różnych dzielnicach miasta.

ARK. NR  
**11**  
160211

PLAN WSKAZUJE NA DZIAŁKI WYKAZANE  
W PLANIE M.P.Z. Z 2006 ROKU W WODZISŁAWIE ŚLĄSKIM  
JAKIŚ KOD DZIAŁKI W M.P.



- Legenda:
- Granice osiedli mieszkaniowych
  - Granice terenów zabudowy
  - Granice terenów usługowych
  - Granice terenów rekreacyjnych
  - Granice terenów zielonych
  - Granice terenów wodnych
  - Granice terenów przemysłowych
  - Granice terenów sportowych
  - Granice terenów zielonych
  - Granice terenów wodnych
  - Granice terenów przemysłowych
  - Granice terenów sportowych

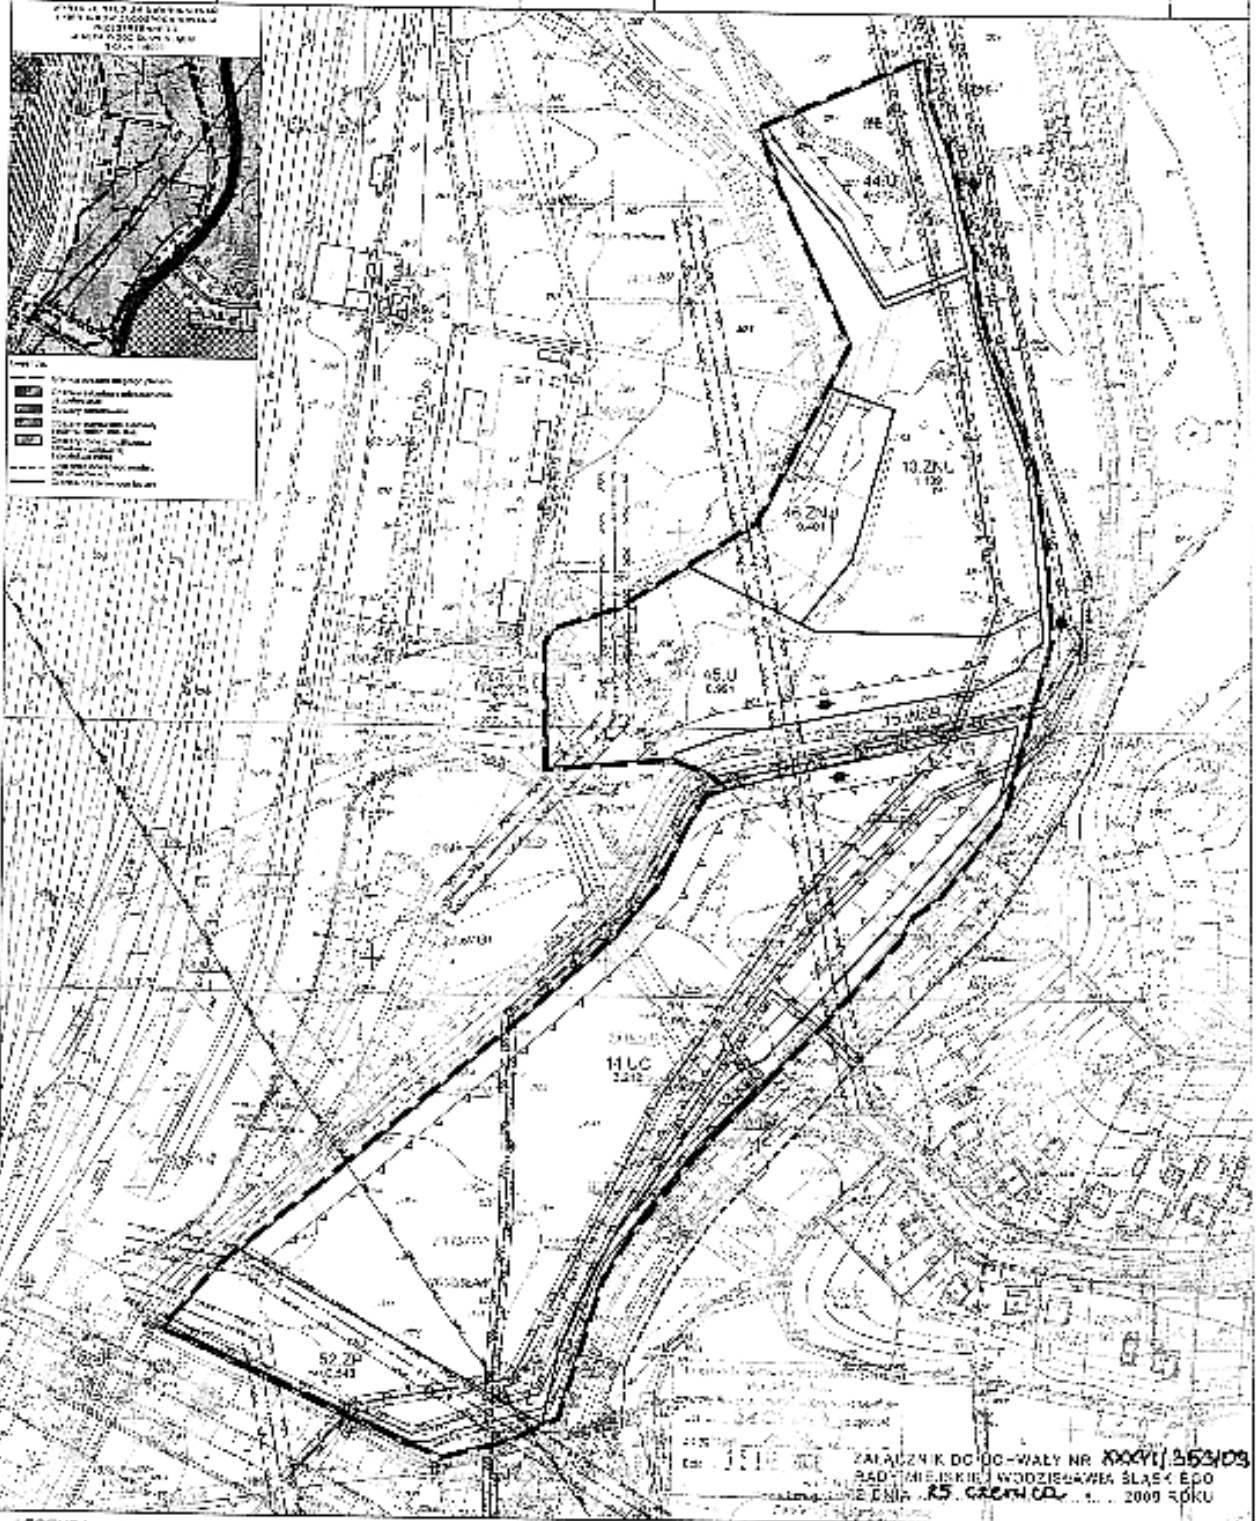

ZALĄCZNIK DO UO - WZŁY NR XXXVI/253/09  
RADY MIEJSKIEJ WODZISŁAWIA ŚLĄSKiego  
Z 2009 ROKU

LEGENDA: OBOWIĄZUJĄCE USTALENIA PLANU.

- Granica obszaru objętego planem
- Linia ograniczająca teren
- Nieprzekroczone linie zabudowy
- UC Teren w ekoparkach zielonych obiektów usługowych
- U Teren usługowy (usługowej)
- ZNU Teren zielony (niezabudowany)
- WSR Teren wodny (niezabudowany)
- RDP Teren dróg publicznych (klasy głównej)
- ZP Teren zieleni parkowej

- Granica strefy oddziaływania linii energetycznej średniego napięcia
- Granica strefy ochronnej infrastruktury technicznej kanalizacyjnej
- Granica strefy ochronnej technicznej sieci infrastruktury

ENERGII NIE BUDUJE LISTA - NIWI PLANU.

- Sieć kablowa wysokiego napięcia
- Sieć napow. średniego napięcia
- Sieć energetyczna wentylacyjna - wentylacja
- Sieć wodociągowa główna

- ◆ Postępowanie komunikacyjne
- www.gmap.on.com.pl

Wodzisław Śląski

Łech Litwora