

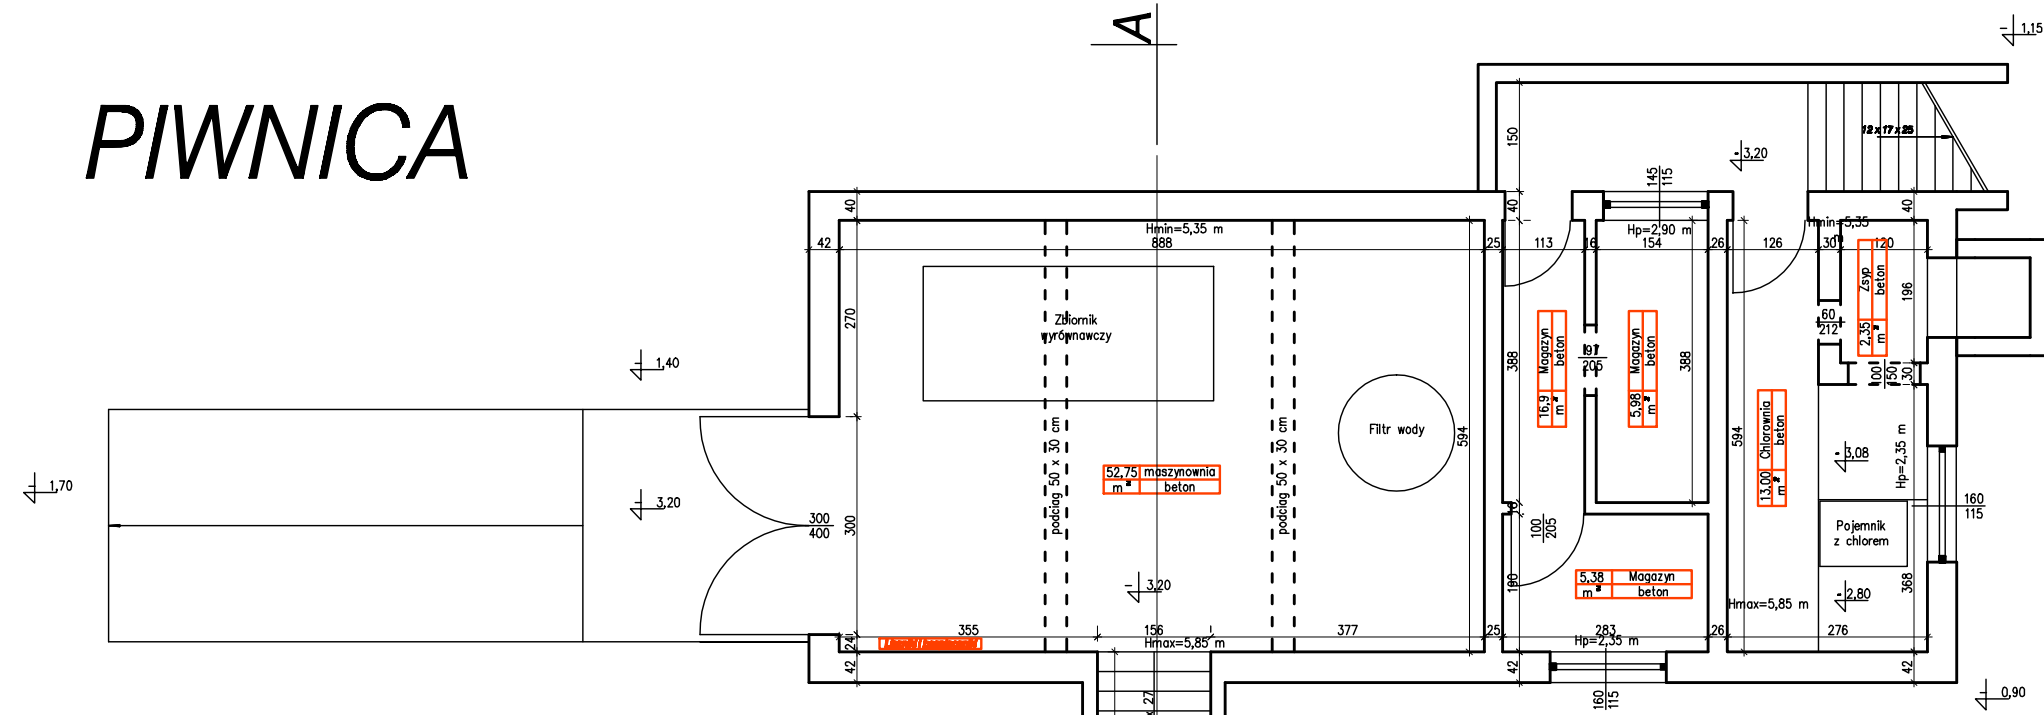



PIWNICA

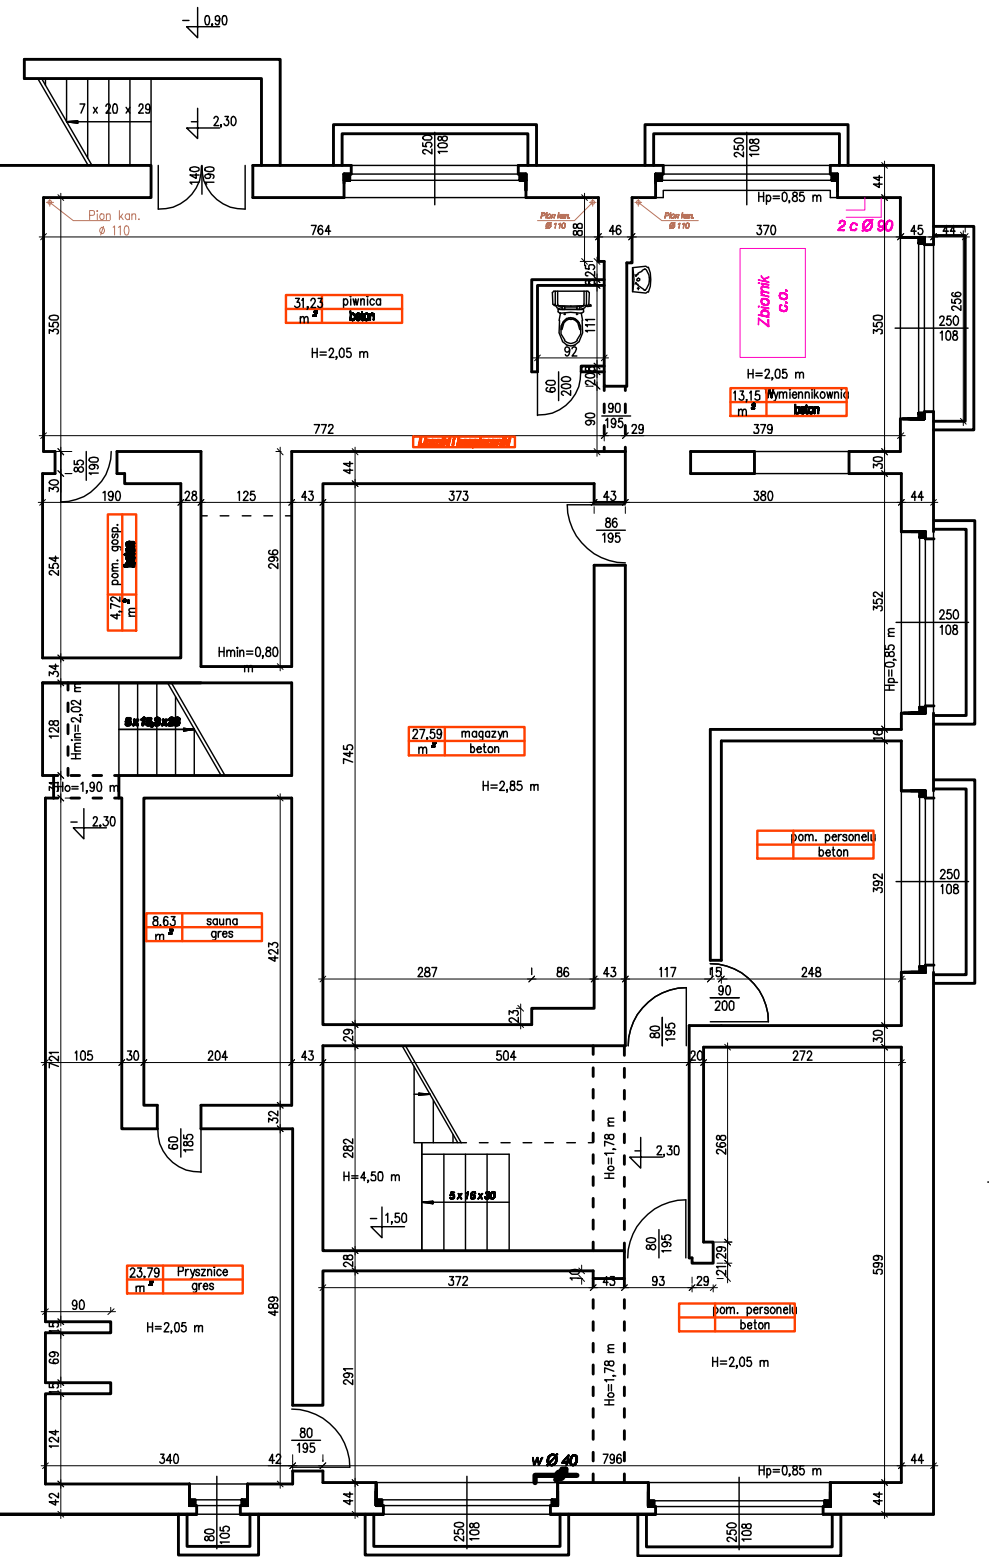

Niecka basenowa

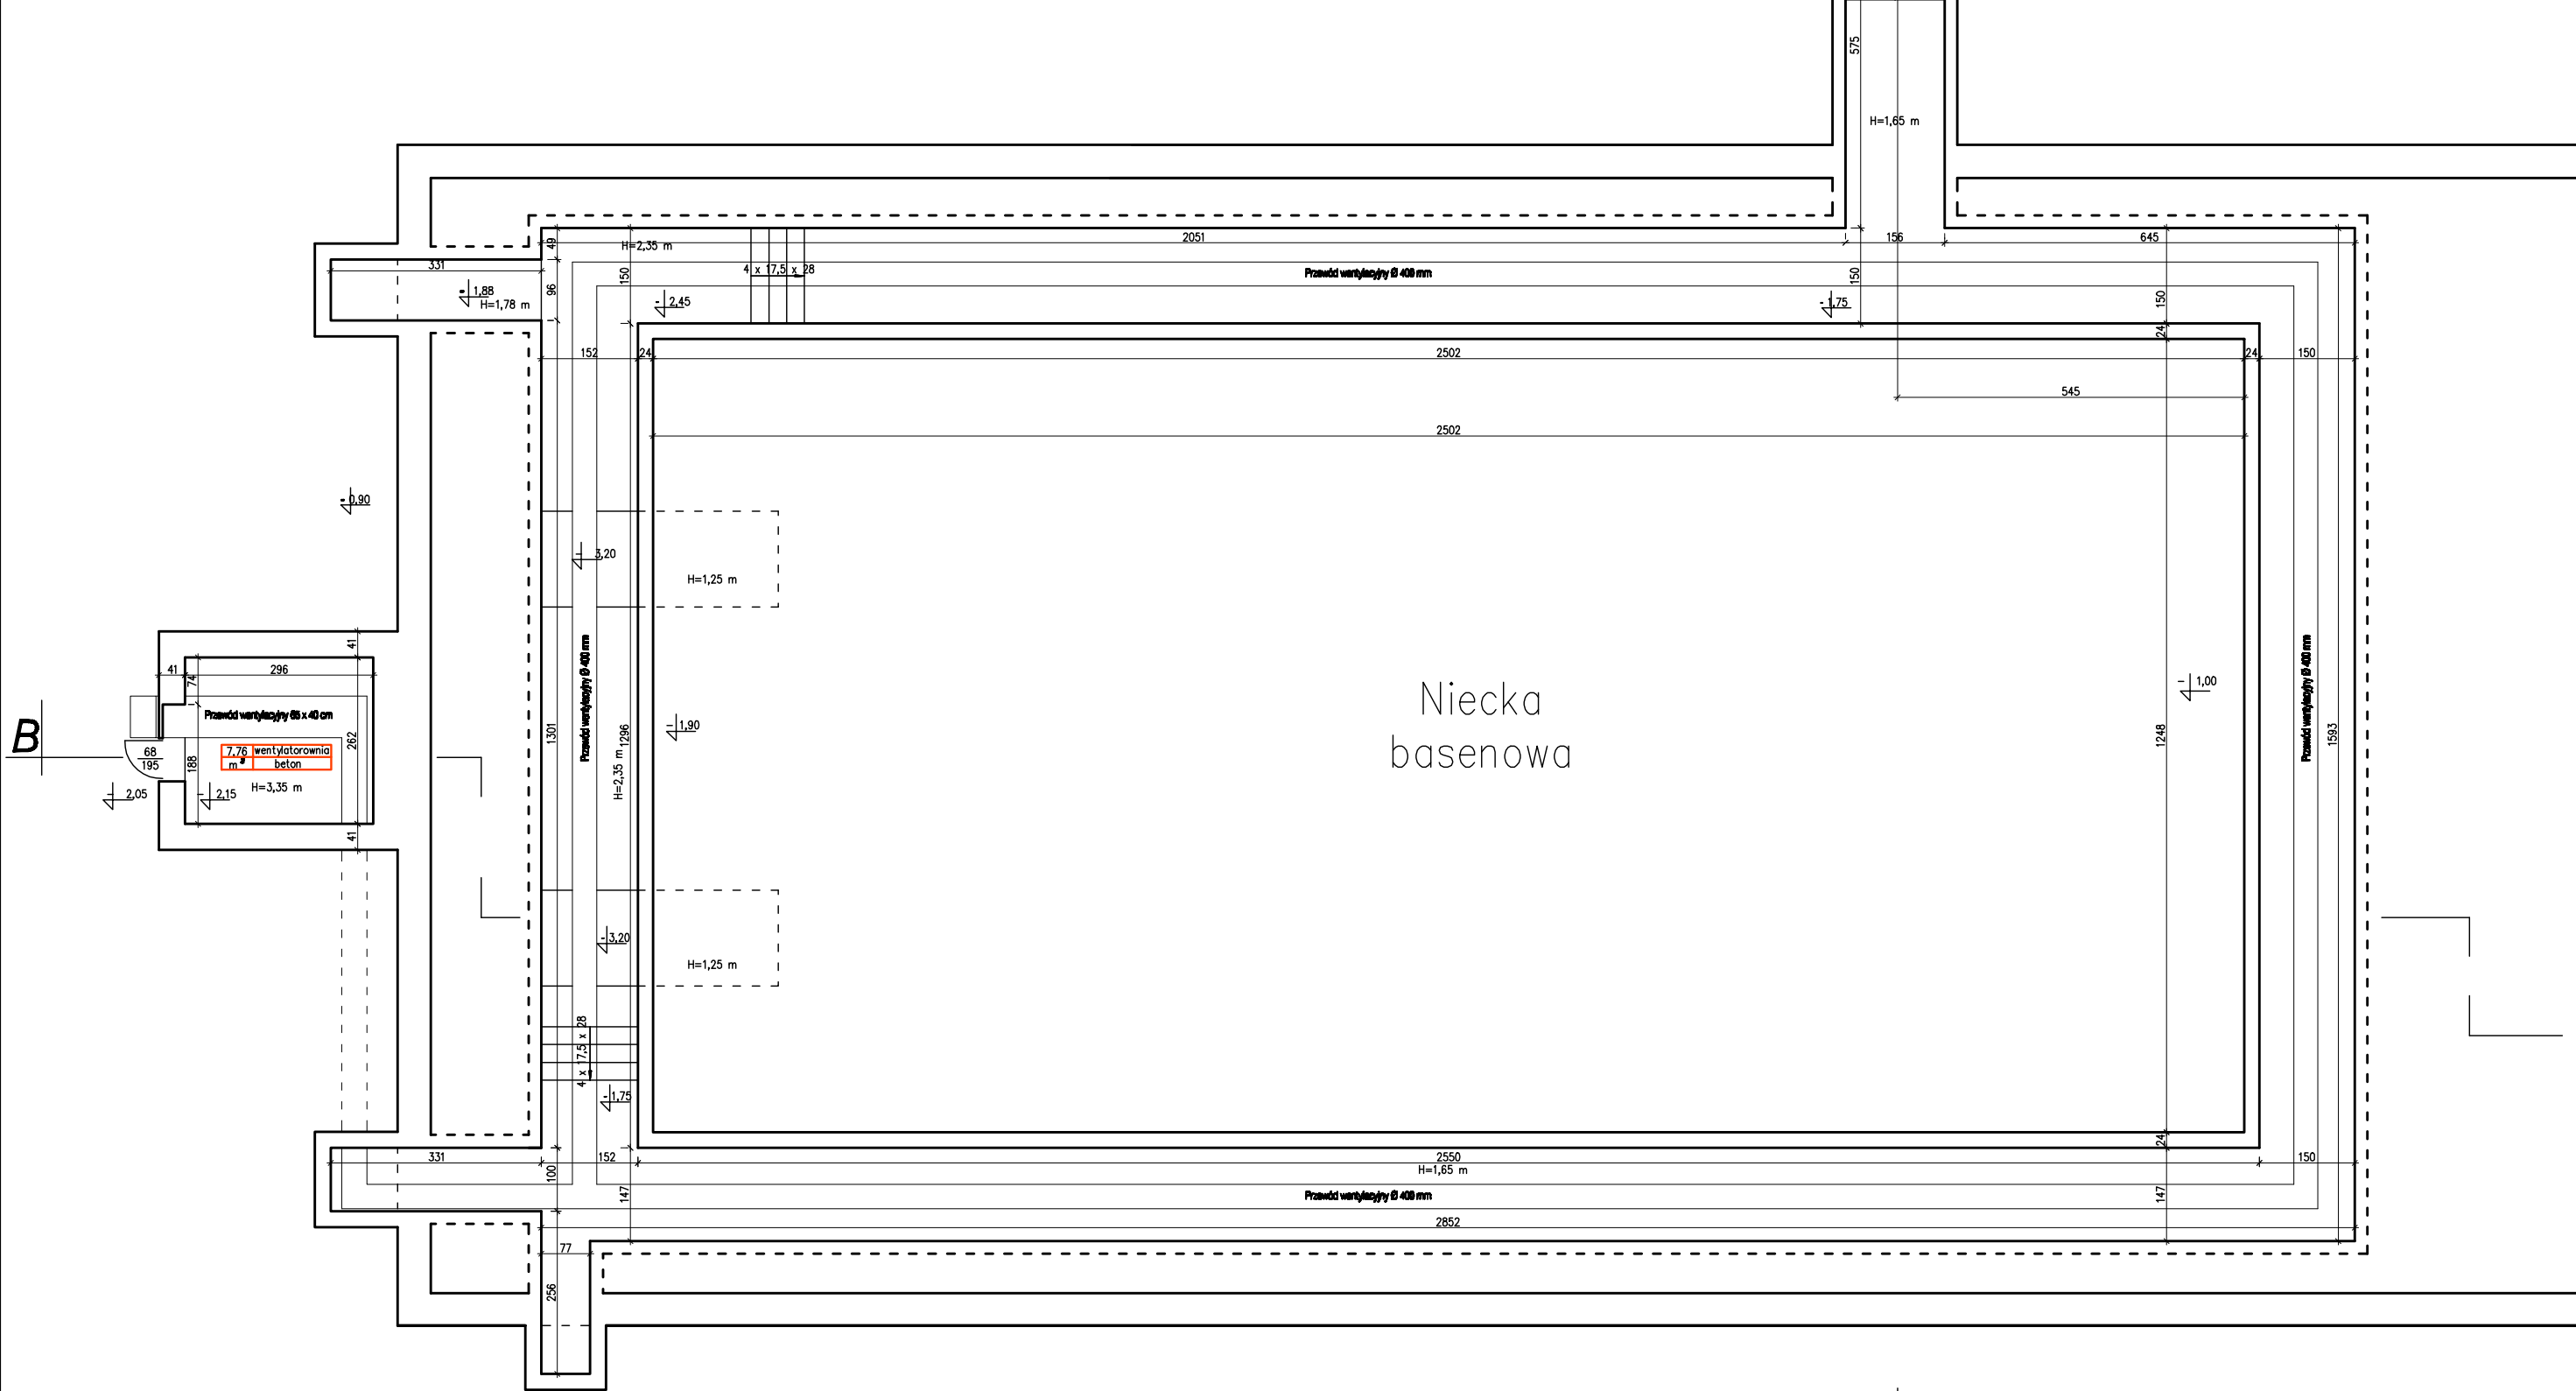

Tytuł rysunku RZUT PIWNIC INWENTARYZACJA		Projektował	Nazwisko	upr.nr	Data	Podpis
Dzieki		Opracował			11.2007	
Inwestor		Opracował			11.2007	
Skala 1:100		Stadium P. B.	Numer rysunku 1/IN			
		Nr projektu ?				
		BUD-SERWIS 44-100 GLIWICE, ul. Toruńska 7				