


# Geänderte Verkehrsführung zum BV Klein - Erkschwicker - Str.


in Oer - Erkschwick ab 14.05.2012, 7.00 Uhr

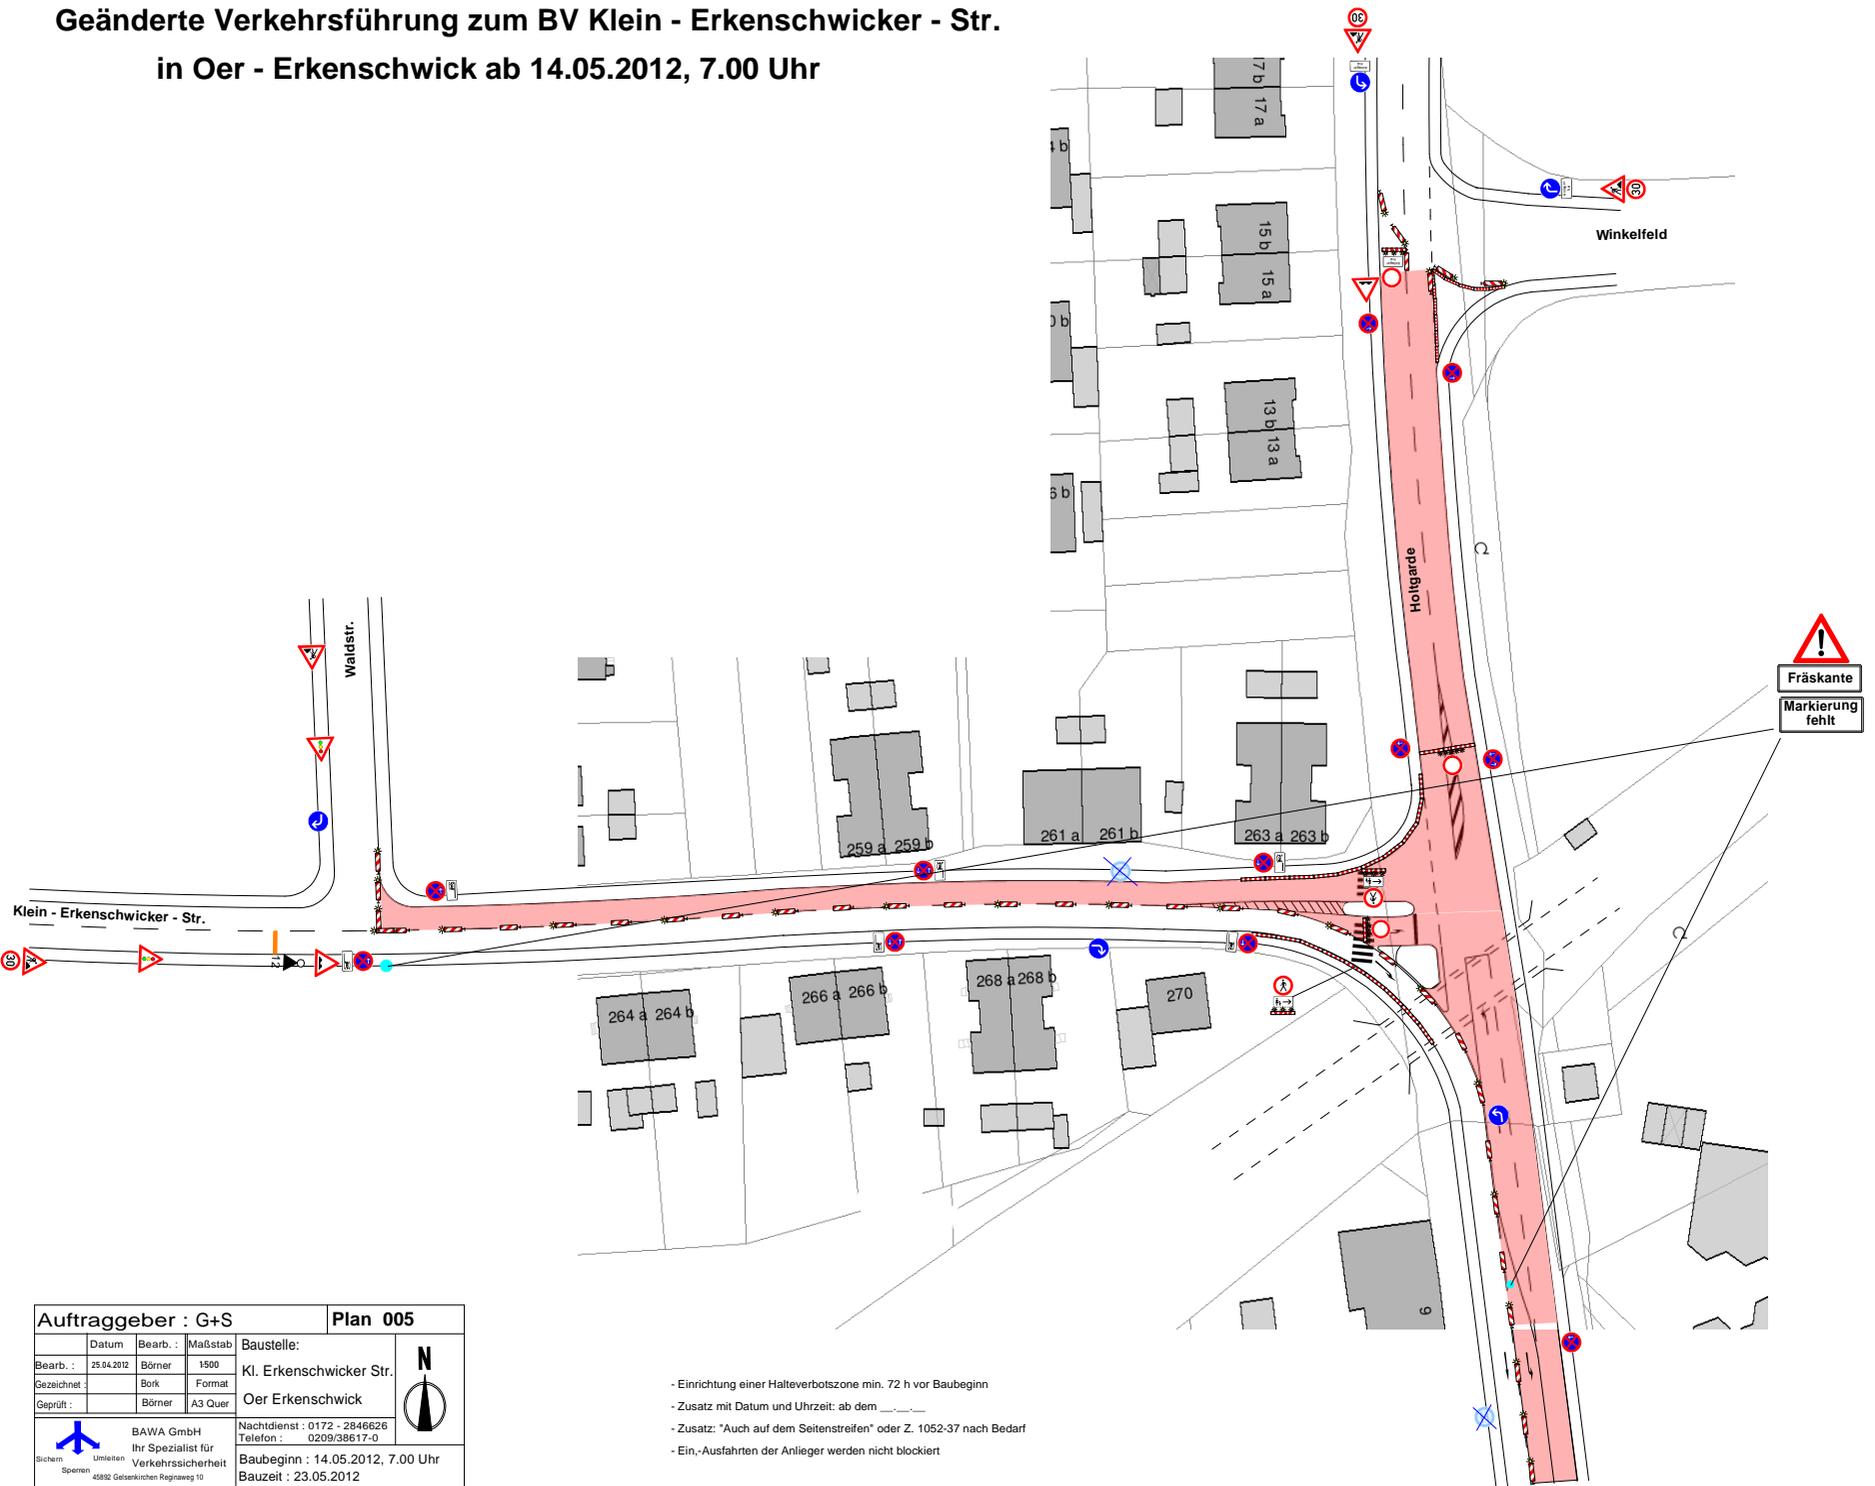

<b>Auftraggeber : G+S</b>		<b>Plan 005</b>	
Datum	Bearb. :	Maßstab	Baustelle:
Bearb. : 25.04.2012	Börner	1:500	Kl. Erkschwicker Str.
Zeichnet	Bork	Format	Oer Erkschwick
Geprüft :	Börner	A3 Quer	
		Nachtdienst : 0172 - 2846626 Telefon : 0209/38617-0	
BAWA GmbH Ihr Spezialist für Verkehrssicherheit		Baubeginn : 14.05.2012, 7.00 Uhr Bauzeit : 23.05.2012	
45892 Gelsenkirchen Reglnweg 10			

- Einrichtung einer Halteverbotszone min. 72 h vor Baubeginn
- Zusatz mit Datum und Uhrzeit: ab dem \_\_\_\_\_
- Zusatz: "Auch auf dem Seitenstreifen" oder Z. 1052-37 nach Bedarf
- Ein-,Ausfahrten der Anlieger werden nicht blockiert

# Geänderte Verkehrsführung zum BV Klein - Erkerschwicker - Str. in Oer - Erkerschwick ab 14.05.2012, 7.00 Uhr

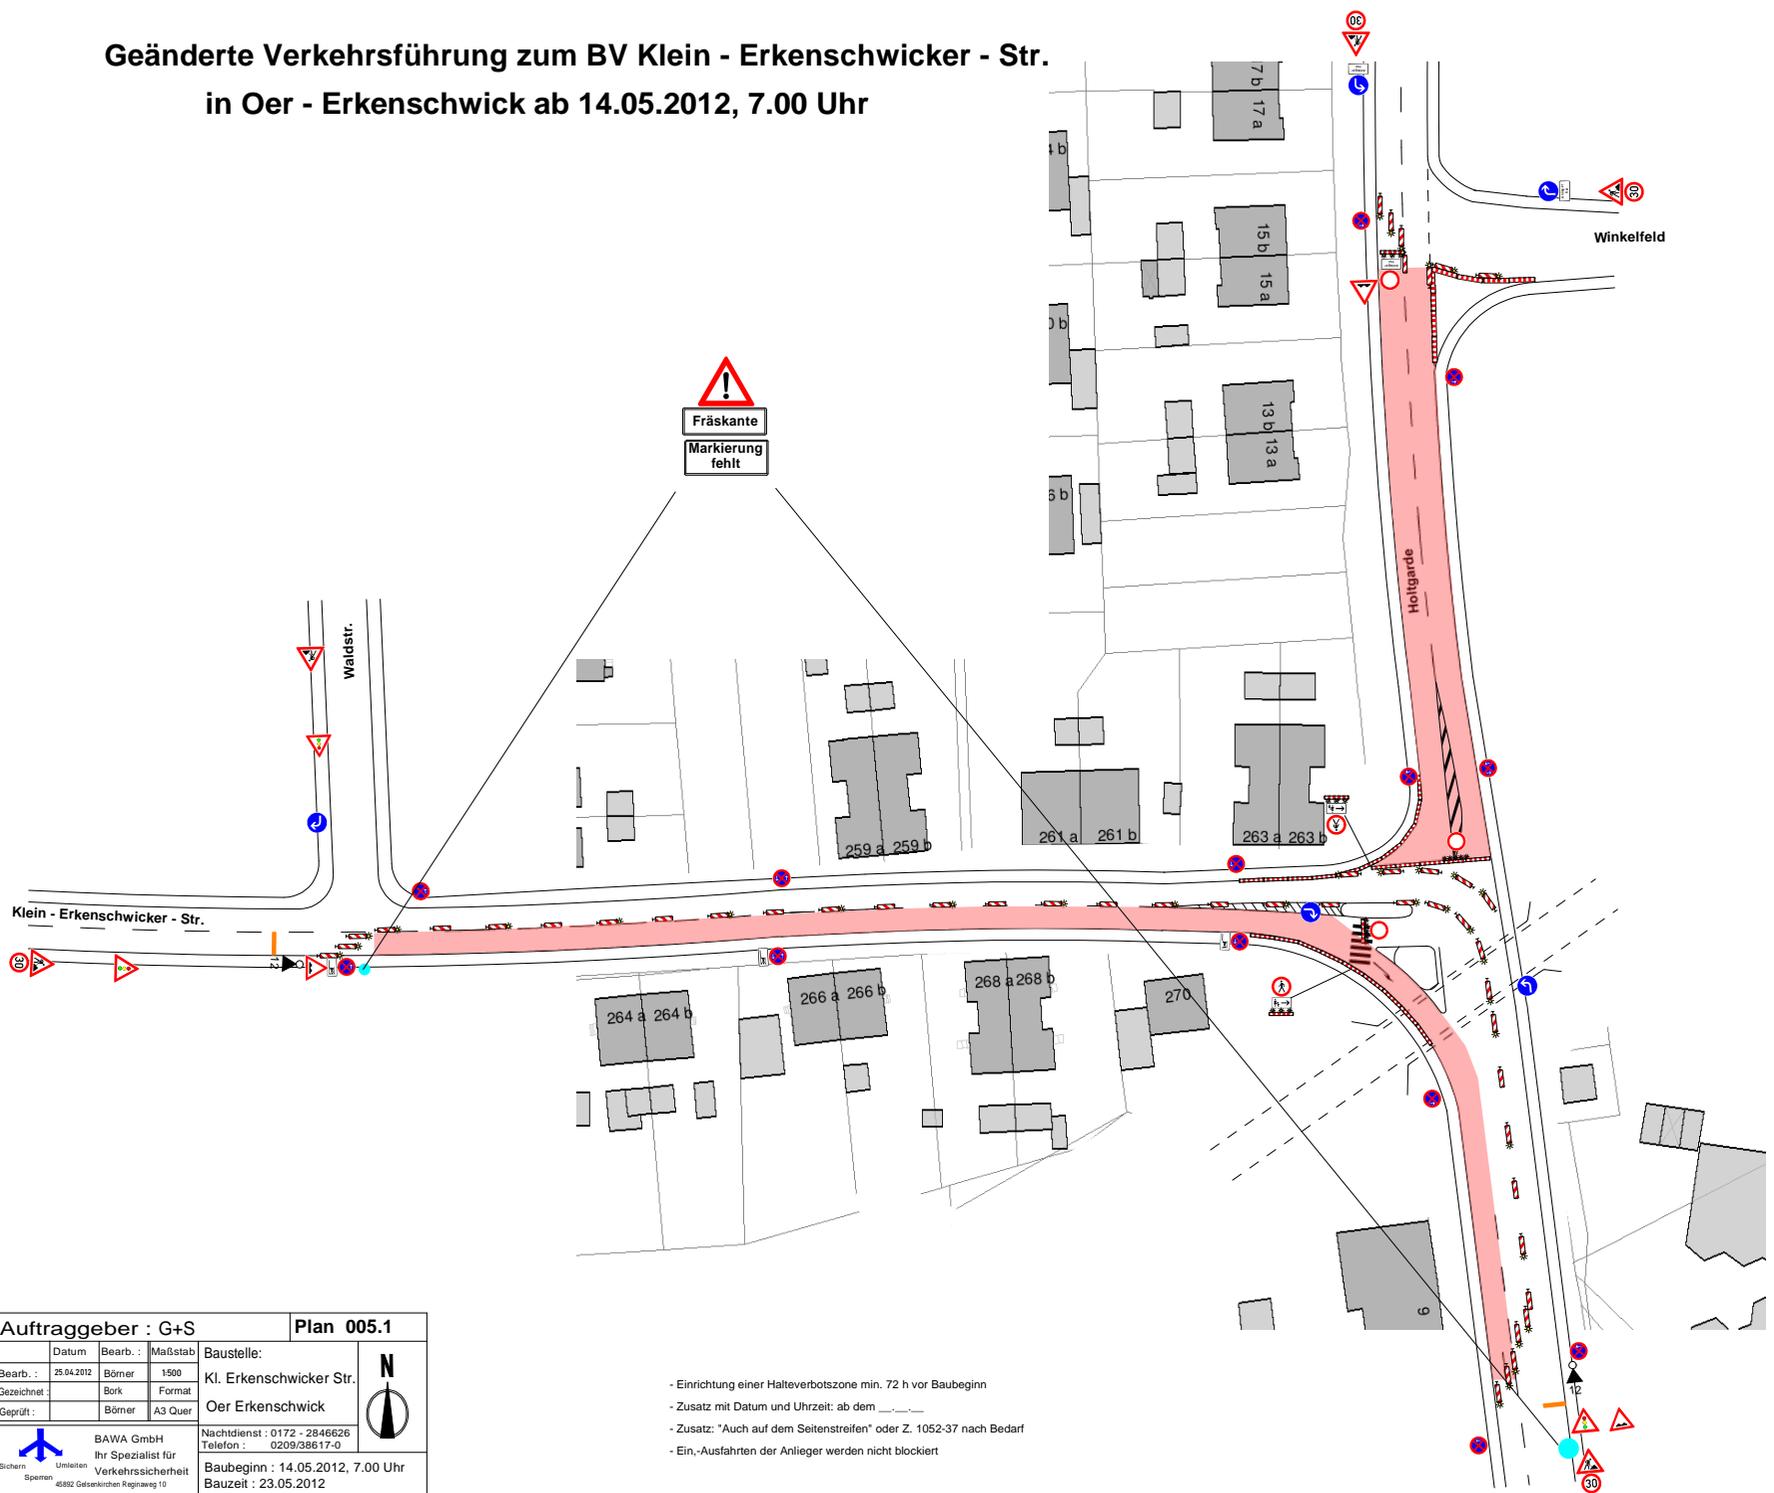


**Fräskante**  
**Markierung fehlt**

<b>Auftraggeber : G+S</b>		<b>Plan 005.1</b>	
Datum	Bearb. :	Maßstab	Baustelle:
25.04.2012	Börner	1:500	Kl. Erkerschwicker Str.
Gezeichnet :	Börner	Format	Oer Erkerschwick
Geprüft :	Börner	A3 Quer	
BAWA GmbH Ihr Spezialist für Verkehrssicherheit		Nachtdienst : 0172 - 2846626 Telefon : 0209/38617-0	
Sichern Umlernen Sperran ©2002 Gelsenkirchener Ringweg 10		Baubeginn : 14.05.2012, 7.00 Uhr Bauzeit : 23.05.2012	

- Einrichtung einer Halteverbotszone min. 72 h vor Baubeginn
- Zusatz mit Datum und Uhrzeit: ab dem \_\_\_\_
- Zusatz: "Auch auf dem Seitenstreifen" oder Z. 1052-37 nach Bedarf
- Ein-,Ausfahrten der Anlieger werden nicht blockiert


# Geänderte Verkehrsführung zum BV Klein - Erkerschwicker - Str. in Oer - Erkerschwick ab 14.05.2012, 7.00 Uhr

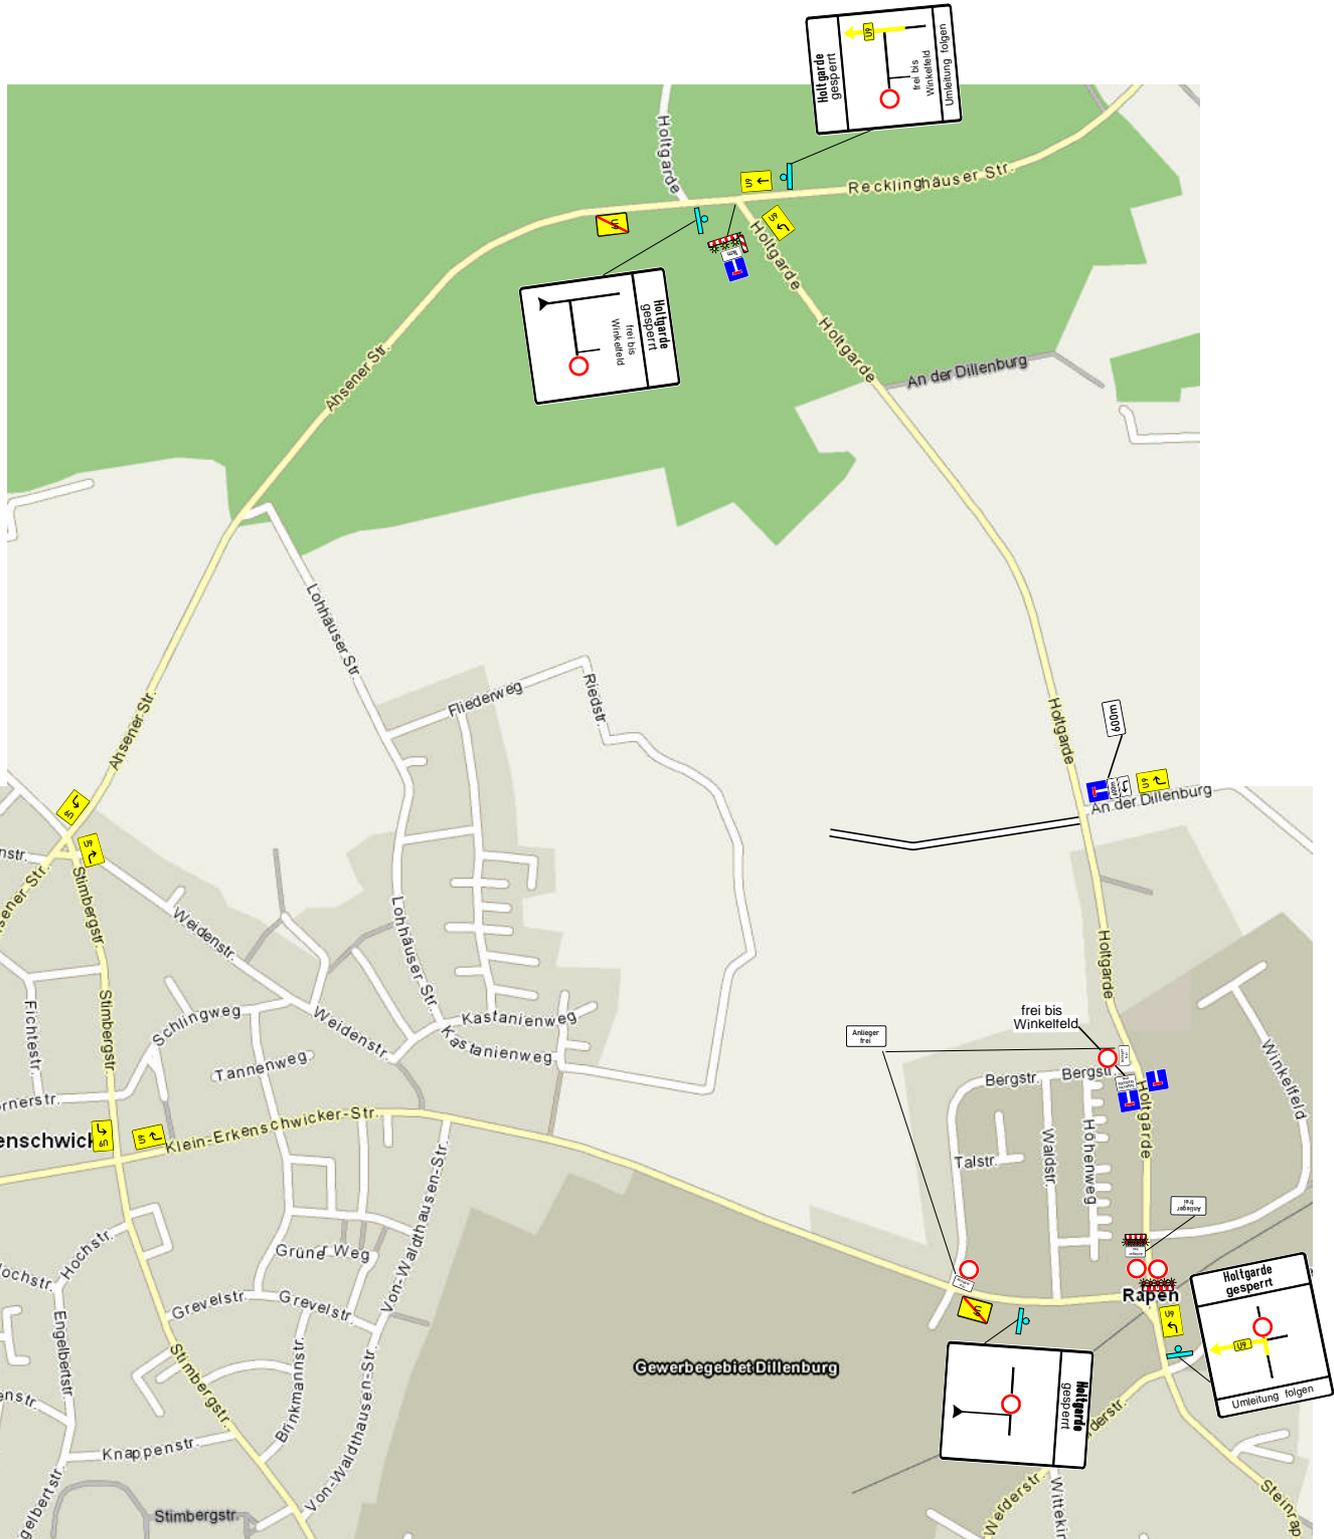

<b>Auftraggeber : G+S</b>			<b>Plan 005.4</b>		
Datum	Bearb.:	Maßstab	Baustelle:		
25.04.2012	Börner	1:500	Kl. Erkerschwicker Str.		
Gezeichnet:	Bork	Format	Oer Erkerschwick		
Geprüft:	Börner	A3 Quer			
 BAWA GmbH Ihr Spezialist für Verkehrsicherheits 42692 Gelsenkirchen-Regenweg 19					
Baubeginn : 14.05.2012, 7.00 Uhr Bauzeit : 23.05.2012					

- Einrichtung einer Halteverbotszone min. 72 h vor Baubeginn
- Zusatz mit Datum und Uhrzeit: ab dem \_\_\_\_\_
- Zusatz: "Auch auf dem Seitenstreifen" oder Z. 1052-37 nach Bedarf
- Ein.-Ausfahrten der Anlieger werden nicht blockiert

# Geänderte Verkehrsführung zum BV Holtgarde in Oer Erkenschwick ab dem 14.05.12, 7.00 Uhr

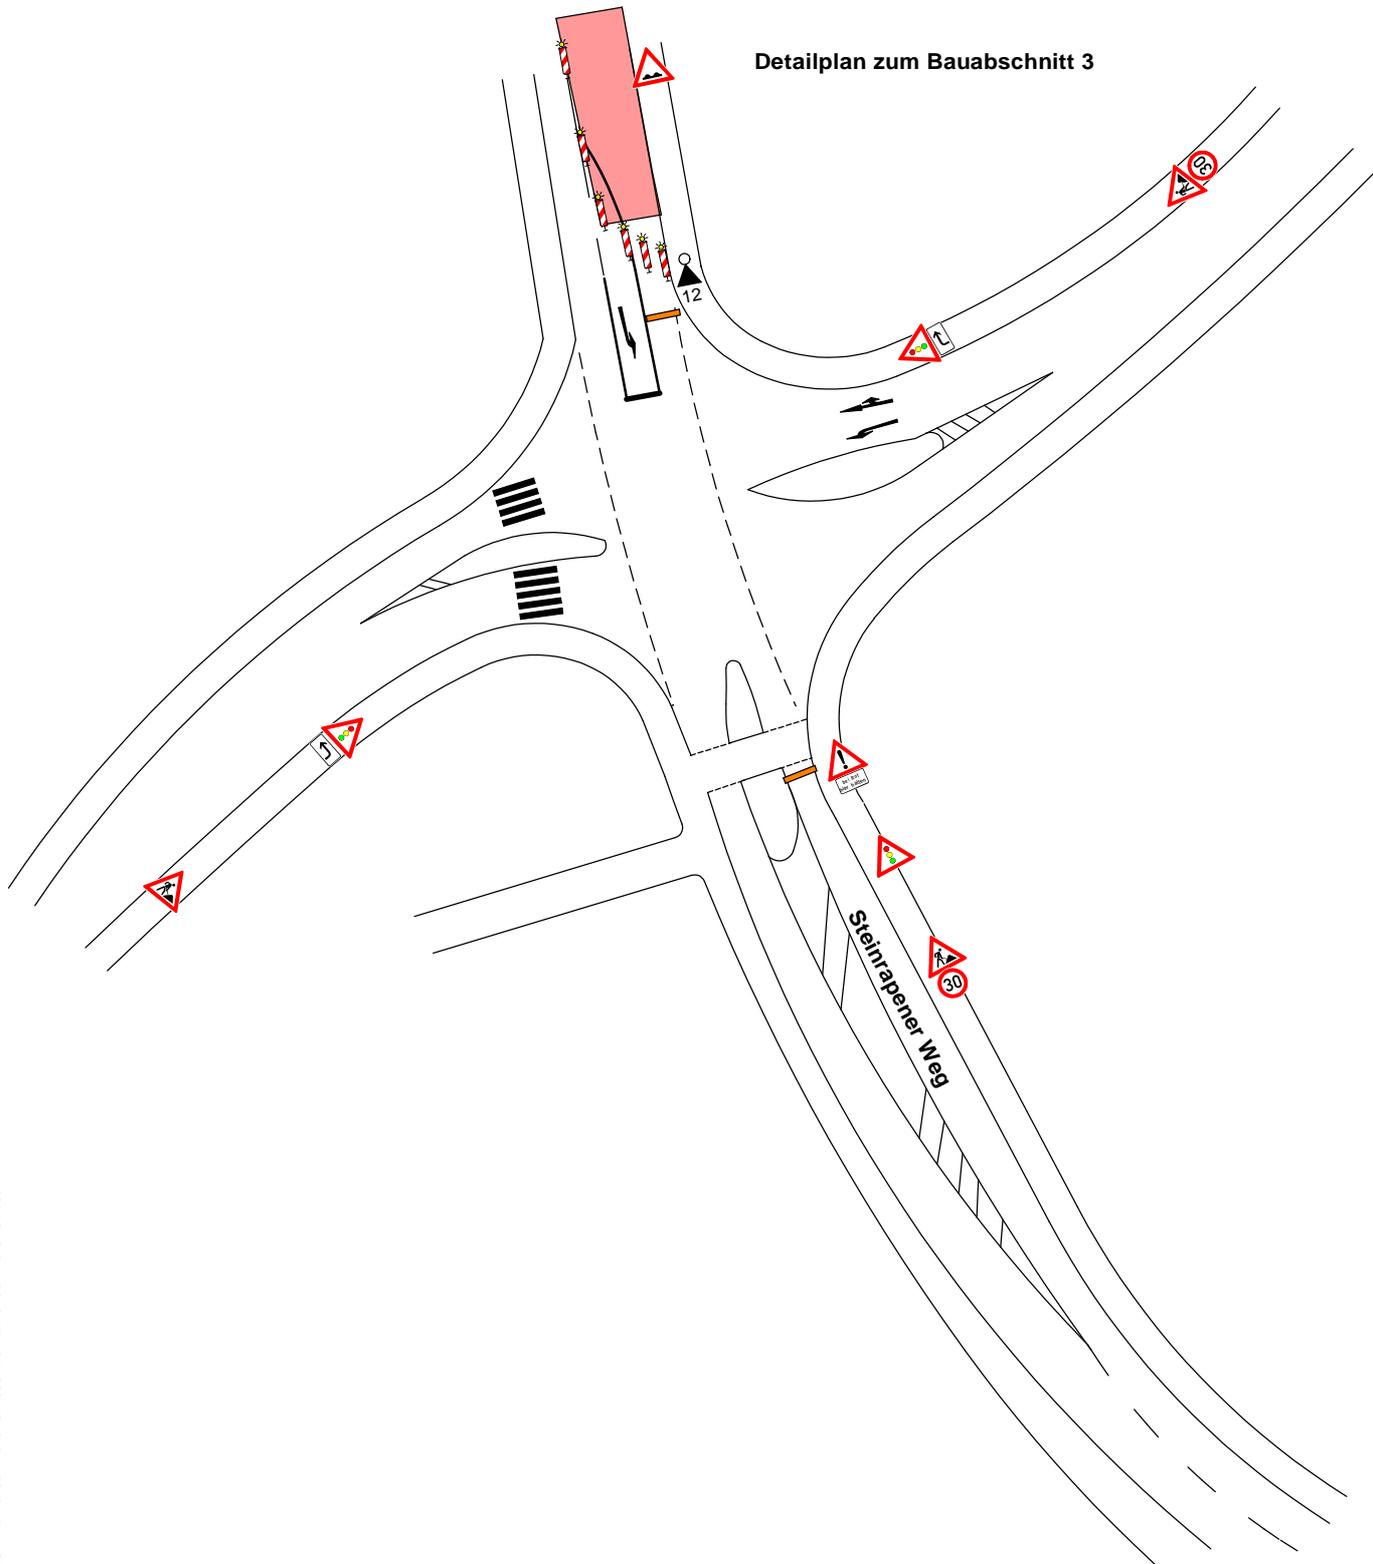

Detailplan zum Bauabschnitt 3

Steinrapener Weg


Auftraggeber : G+S			Plan 006	
	Datum	Bearb. :	Maßstab	Baustelle:
Bearb. :	25.04.2012	Börner	1:500	Kl. Erkenschwicker Str
Gezeichnet :		Krahl-M.	Format	Oer Erkenschwick
Geprüft :		Börner	A3 Quer	
BAWA GmbH Ihr Spezialist für Verkehrssicherheit			Nachtdienst : 0172 - 2846626 Telefon : 0209/38617-0	
Sichern Sperrern Umleiten 45892 Gelsenkirchen Reginalweg 10			Baubeginn.: 14.05.2012, 7.00 Uhr Bauzeit :	



Einrichtung einer Halteverbotszone min. 72 h vor Baubeginn  
Zusatz mit Datum und Uhrzeit: ab dem \_\_\_\_-\_\_\_\_-\_\_\_\_  
Zusatz: "Auch auf dem Seitenstreifen" oder Z. 1052-37 nach Bedarf  
Ein-,Ausfahrten der Anlieger werden nicht blockiert

25.04.2012 12:53:37 Y:\Oer - Erkenschwick\Kreissit\K19 Kl. Erkenschwick\Str\006 Klein Erkenschwicker Str.rcd


# Verkehrslenkung zum BV Holtgarde in Oer - Erkenschwick ab 23.05.2012, 7.00 Uhr

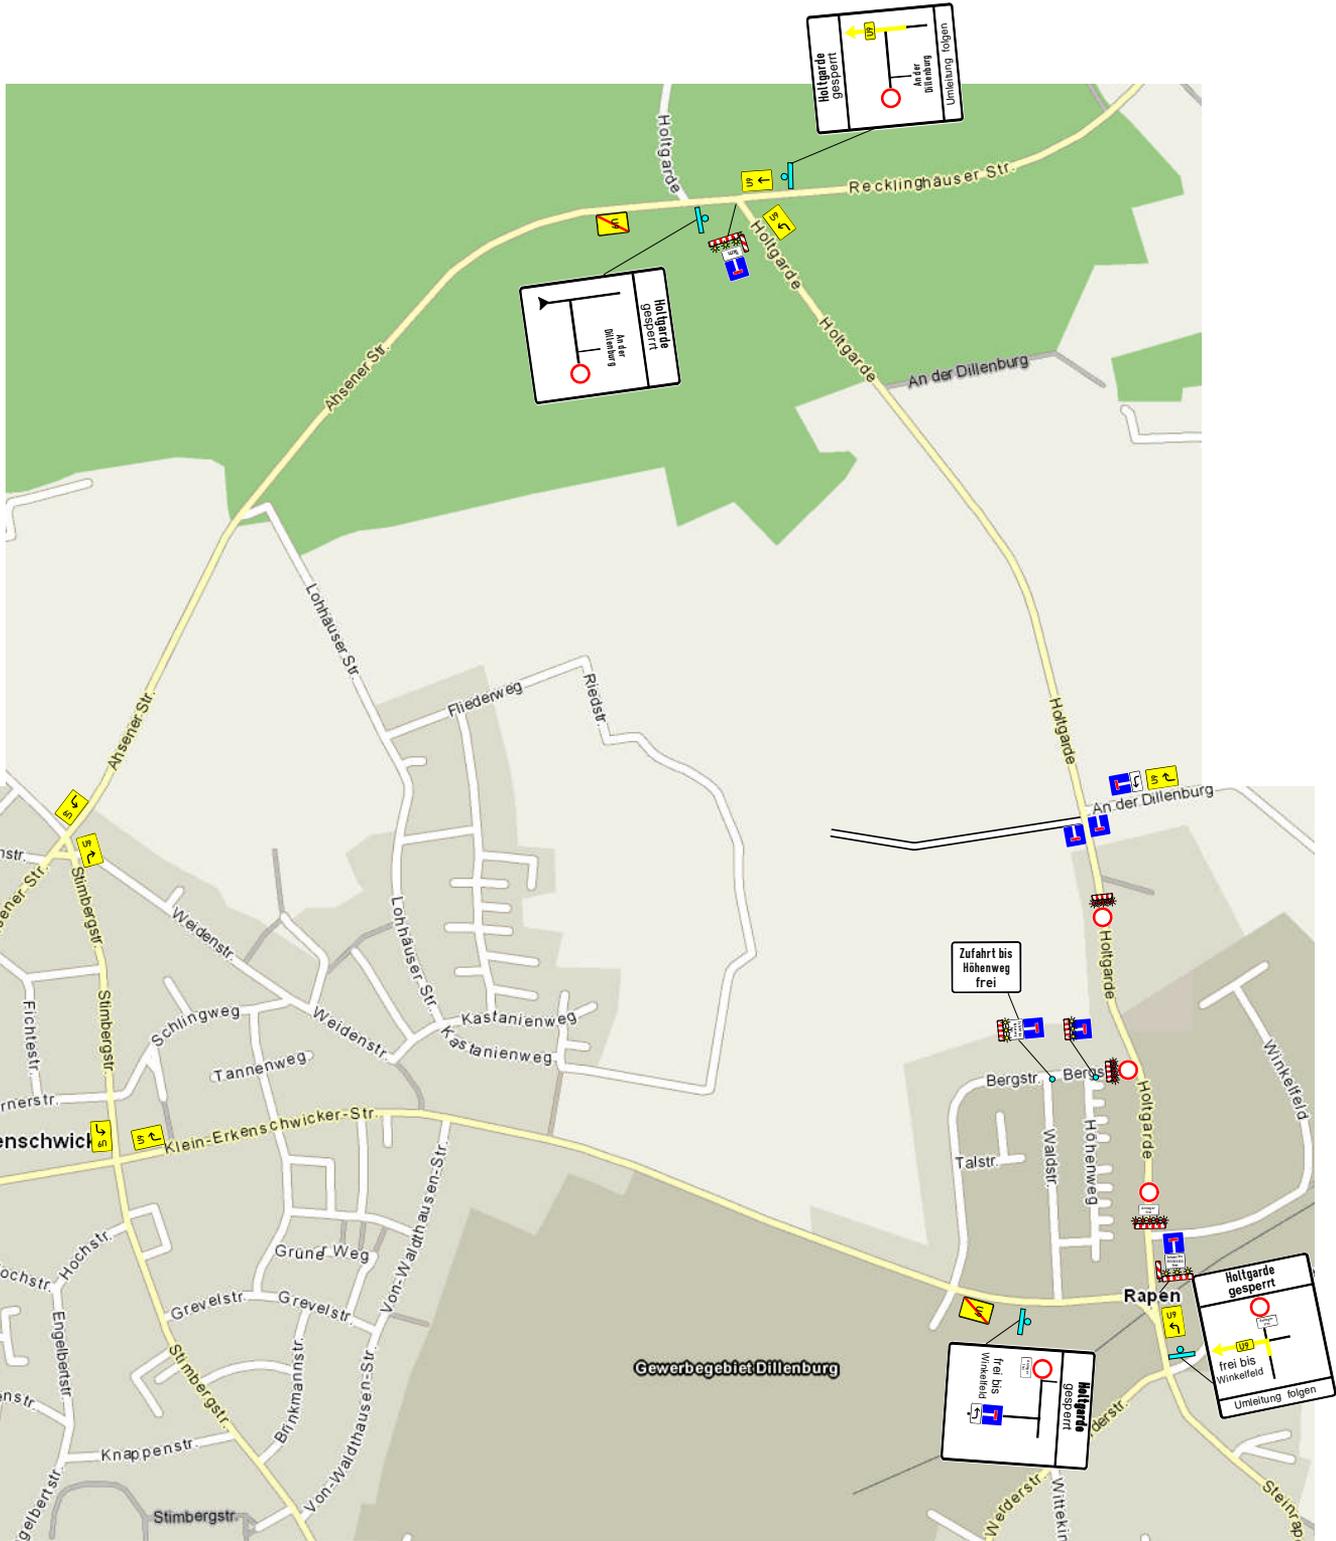

<b>Auftraggeber : G+S</b>			<b>Plan 005.2</b>	
Datum	Bearb. :	Maßstab	Baustelle:	
Bearb. :	25.04.2012	Börner	1500	
Gezeichnet:	Bork	Format	Holtgarde	
Geprüft:	Börner	A3 Quer	Oer Erkenschwick	
 BAWA GmbH Ihr Spezialist für Verkehrssicherheit <small>40862 Gebelkenich Regenweg 10</small>			Nachtdienst : 0172 - 2846626 Telefon : 0209/38617-0 Baubeginn : 23.05.2012, 7.00 Uhr Bauzeit : 29.05.2012, 7.00 Uhr	

- Einrichtung einer Halteverbotszone min. 72 h vor Baubeginn
- Zusatz mit Datum und Uhrzeit: ab dem \_\_\_\_\_
- Zusatz: "Auch auf dem Seitenstreifen" oder Z. 1052-37 nach Bedarf
- Ein-,Ausfahrten der Anlieger werden nicht blockiert

# Verkehrlenkung zum BV Holtgarde in Oer - Erkerschwick ab 23.05.2012, 7.00 Uhr

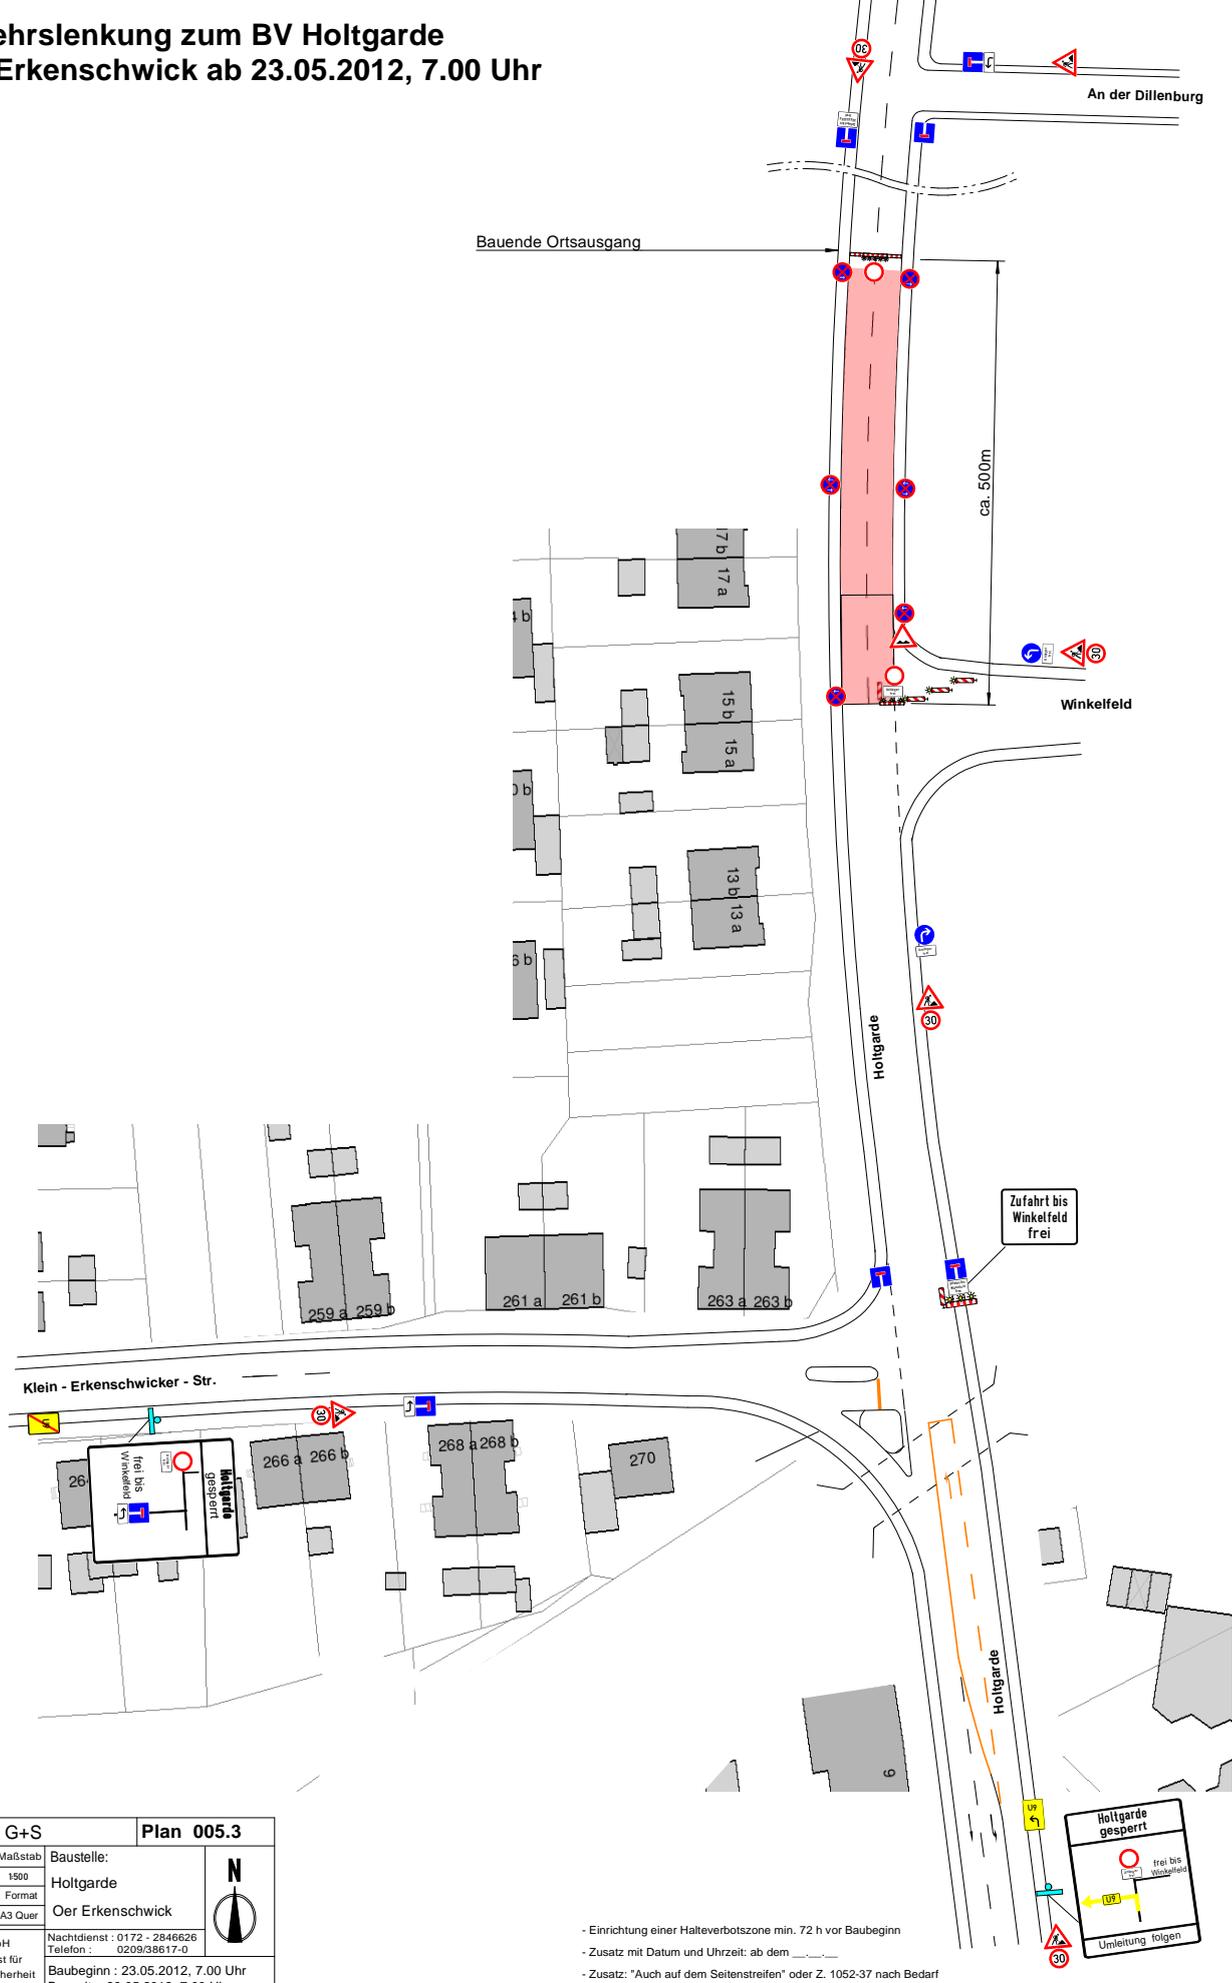

<b>Auftraggeber : G+S</b>				<b>Plan 005.3</b>	
Datum	Bearb. :	Maßstab	Baustelle:		
Bearb. : 25.04.2012	Börner	1500	Holtgarde		
Gezeichnet	Bork	Format	Oer Erkerschwick		
Geprüft :	Börner	A3 Quer			
 BAWA GmbH Ihr Spezialist für Verkehrssicherheit					
Nachtdienst : 0172 - 2846626 Telefon : 0209/38617-0			Baubeginn : 23.05.2012, 7.00 Uhr Bauzeit : 29.05.2012, 7.00 Uhr		

- Einrichtung einer Halteverbotszone min. 72 h vor Baubeginn
- Zusatz mit Datum und Uhrzeit: ab dem \_\_\_\_\_
- Zusatz: "Auch auf dem Seitenstreifen" oder Z. 1052-37 nach Bedarf
- Ein-,Ausfahrten der Anlieger werden nicht blockiert

**Holtgarde gesperrt**

frei bis Winkelfeld

Umleitung folgen