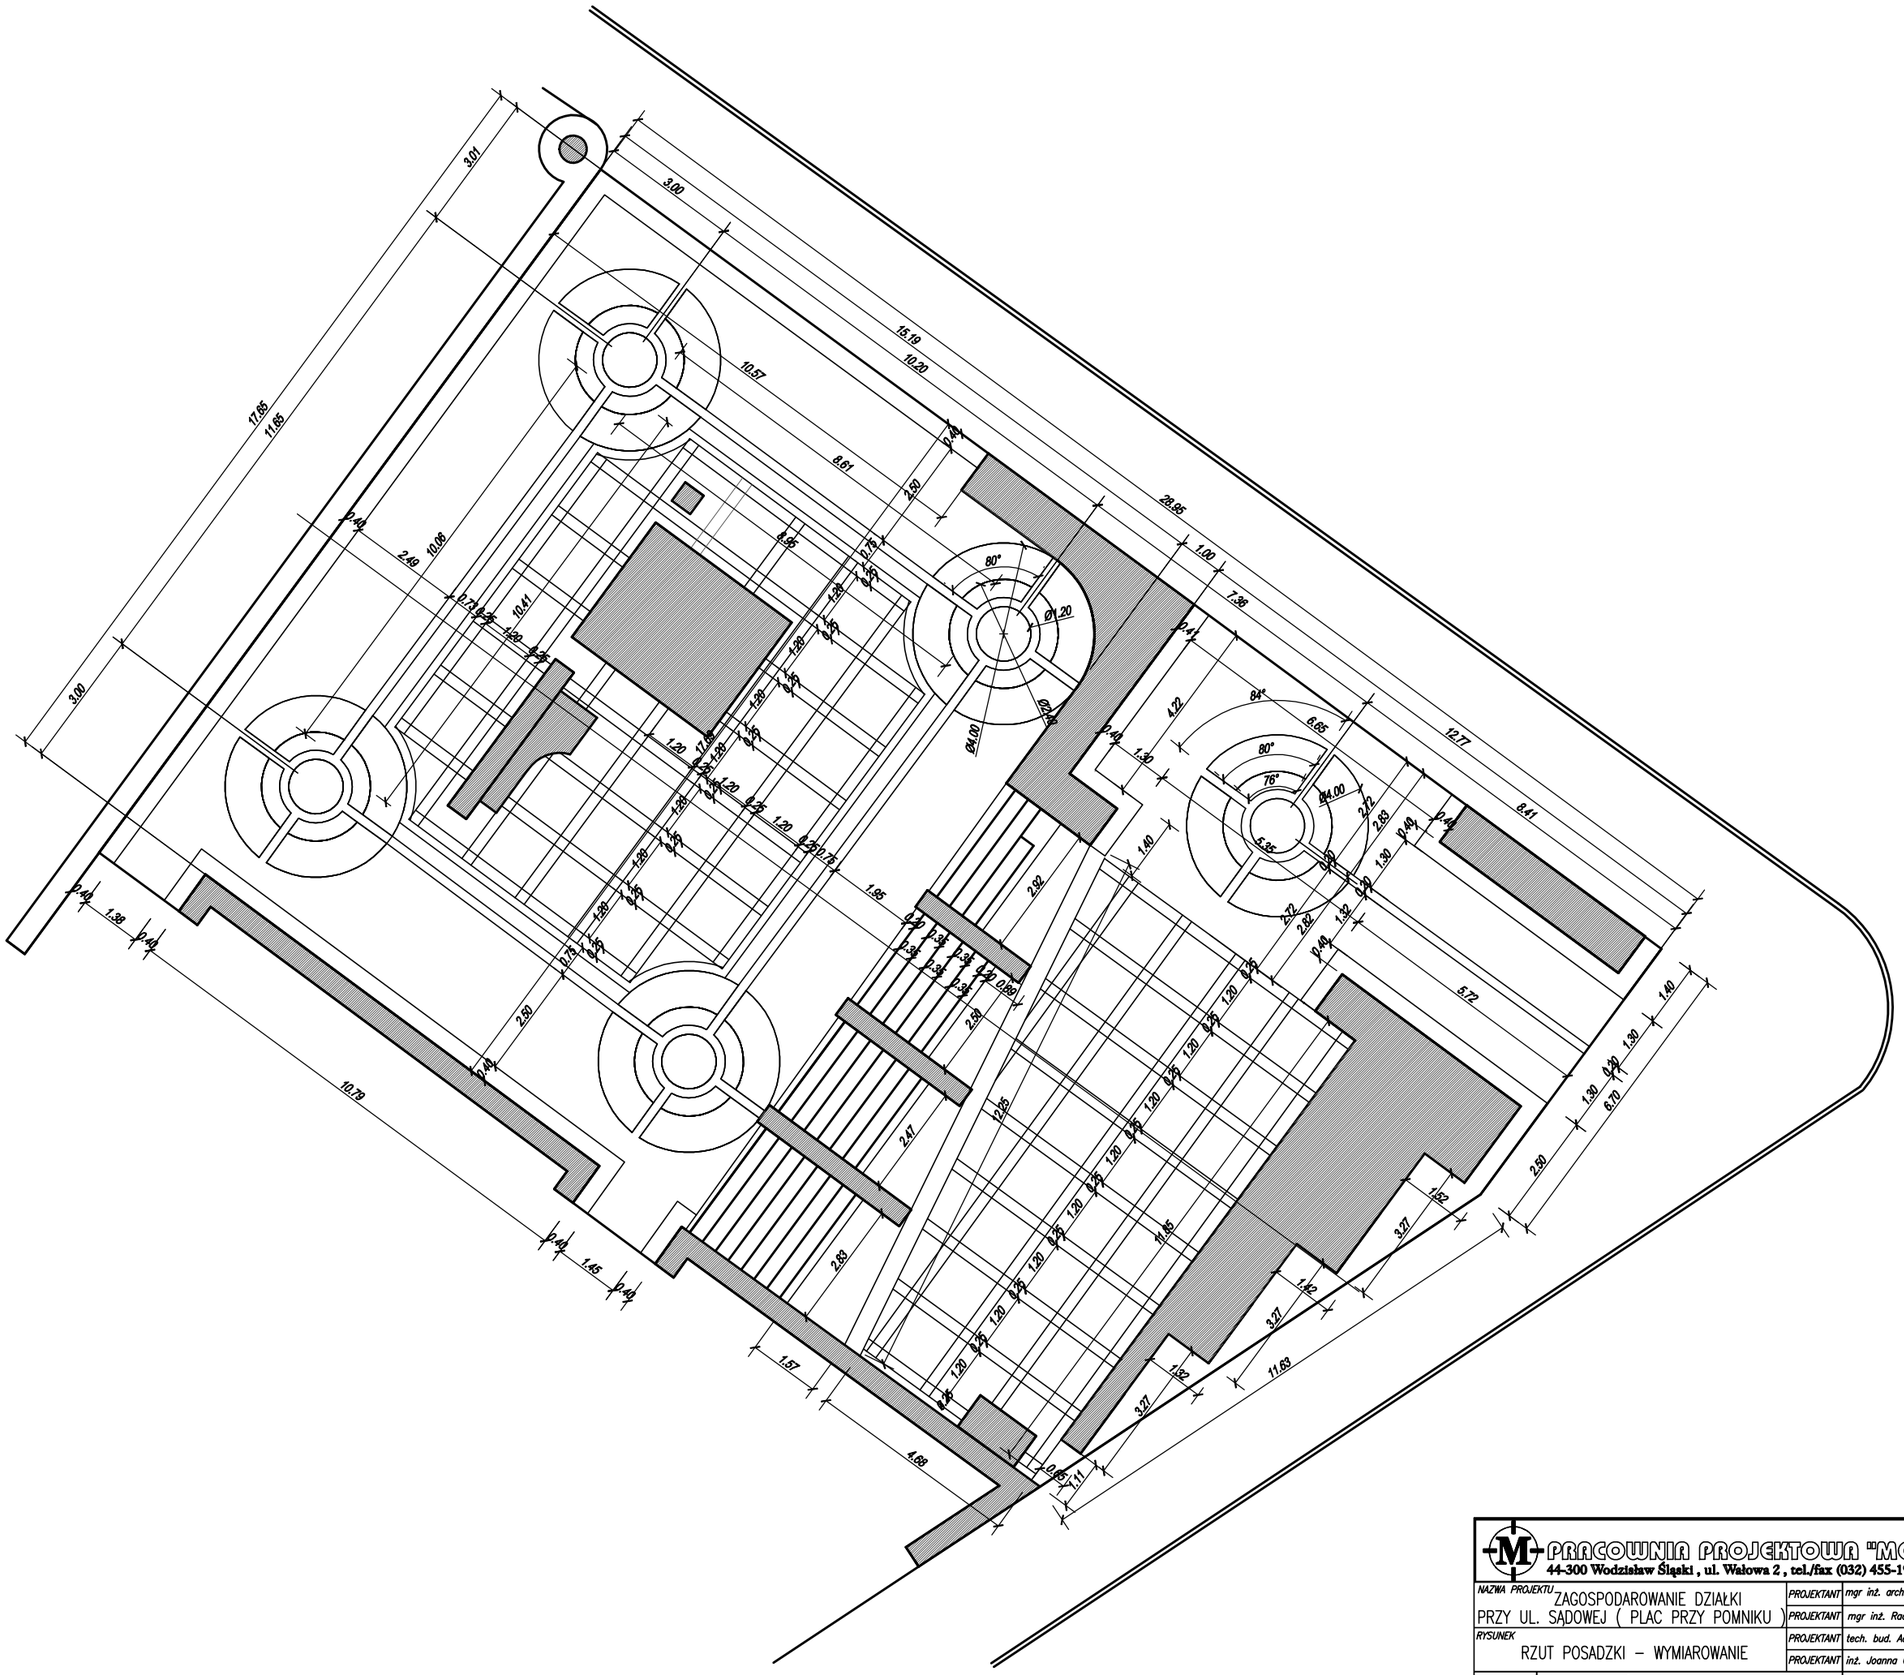

PRACOWNIA PROJEKTOWA "MODUŁ"
44-300 Wodzisław Śląski , ul. Wałowa 2 , tel./fax (032) 455-19-64

NAZWA PROJEKTU	ZAGOSPODAROWANIE DZIAŁKI PRZY UL. SĄDOWEJ (PLAC PRZY POMNIKU)	PROJEKTANT	mgr inż. arch. Arkadiusz Zientala
		PROJEKTANT	mgr inż. Radosław Wilański
RYSUNEK	RZUT POSADZKI – WYMIAROWANIE	PROJEKTANT	tech. bud. Adam Domin
		PROJEKTANT	inż. Joanna Góralczyk
INWESTOR	Miasto Wodzisław Śl. ul. Bogumińska 4	1:100	VI.08.	B–04
LOKALIZACJA	Wodzisław Śl. ul. Sądowa dz. nr 2906/332	SKALA	DATA	NR RYS.