

sekcja : 531.333.152 i 154  
 obręb : Jedlownik  
 karta mapy : 4

Skala 1 : 1000


województwo : śląskie  
 miasto : Wodzisław Śl.  
 ulica : Górnicza

Wzrost do wysokości 1000 mm

Niniejszy projekt jest w pełni liniowy i nie zawiera danych technicznych na mapie przez instytucje branżowe.

**LEGENDA**

- droga obrzeża ośw. drogowego
- droga ośw. linia kadłowa w ostrobie Anot
- droga ośw. oświetleniowej
- słup oświetleniowy
- istn. nspow. sieć NN do ul. KAWOCCI
- istn. sieć kadłowa niskiego napięcia
- istn. sieć gazowa
- istn. sieć wodociągowa
- istn. sieć kanalizacyjna
- istn. sieć ciepłownicza
- gaz. obrotowy
- gaz. osiowy
- zakres opracowania szczegółowego

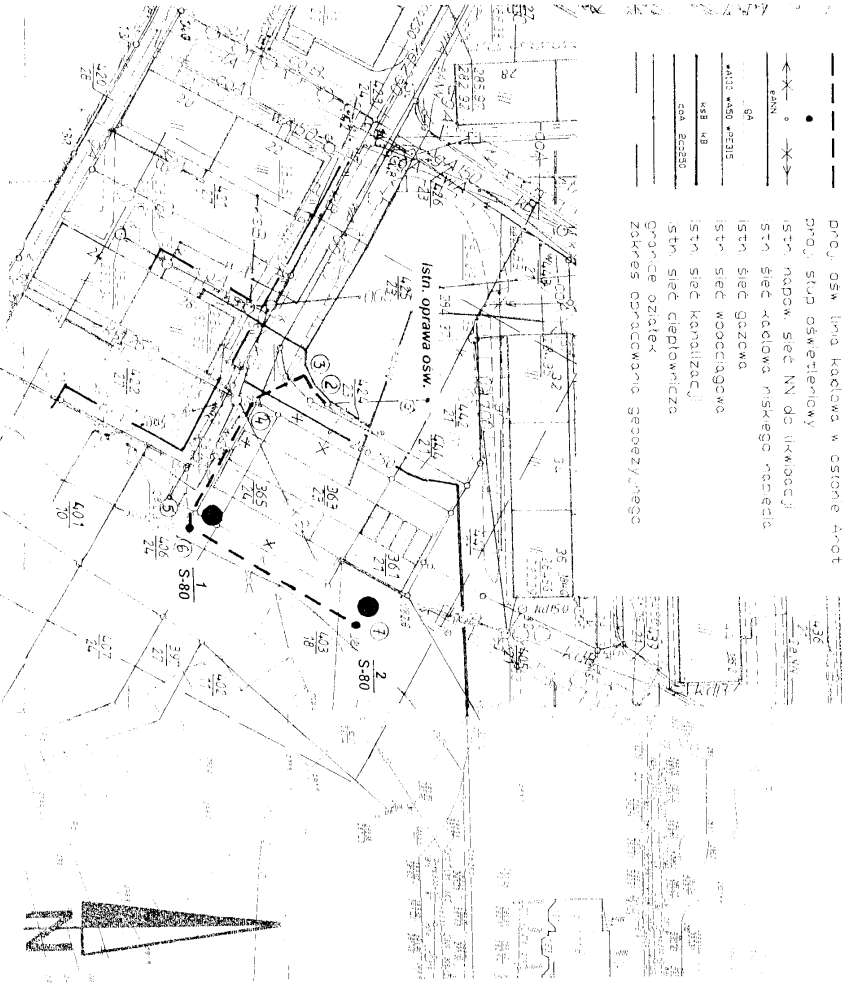

zakres opracowania: .....  
 P. Olsza

Wodzisław Śl., dnia 2 lipca 2007r.

SPRAWOZDANIE ZOBOWIĄZANIE  
 ZUP z dnia 3.07.2007r.  
 09.04.2008r.

5 LIP 2007

Powiatowy Ośrodek Kultury i Sportu  
 ul. Górnicza 153  
 41-100 Wodzisław Śląski

PROJEKTOWANIE I NADZORY  
 UL. MŁODZIEŻOWA 57  
 44-373 WODZISŁAW ŚL.  
 TEL/FAX 0-32/4561454

- UWAGI:
1. NA CAŁEJ TRASIE KABELE OŚWIETLENIOWY WYKRY 4x35 UKŁADAC W OSTROBIE DVK-50.
  2. PROJEKTOWANE OŚWIETLENIE DOŁĄCZYĆ DO ISTN. SIECI OŚWIETLENIOWEJ.
  3. ZLIKWIDOWAĆ SŁUPY I DWA NAPOMIETRZNE PRZEŚLĄ NN PRZEBIEGAJĄCE NAD GARAZAMI
  4. ROBOTY PROWADZIC ZGODNIE Z KLAUZULAMI WYWIADÓW BRANŻOWYCH.
  5. ZDEMONTOWANY MATERIAŁ PRZEKAZAĆ INWESTOROWI.
  6. W WYKOPIE NA CAŁEJ DŁUGOŚCI UKŁOZYĆ BĘDMARKĘ OCYNKOWANĄ 30x4 MM.

Objekt:			
<b>ROZBUDOWA OŚWIETLENIA WOKÓŁ GARAŻY PRZY UL. GÓRNICZEJ W WODZISŁAWIU ŚL.</b>			
Temat:			
<b>TRASA OŚWIETLENIA</b>			
Funkcja	Nazwisko	Nr upraw.	Podpis
Projekt	Cz. Koneczny	SLK0317/POOE/04	
Sprawdz.	P. Garbaczewski	SLK0238/POOE/03	
Nr rys	Data	Skala	
01	SIERPIEŃ 2008	1:1000	