


MAPA DO CELÓW PROJEKTOWYCH  
KOPIA MAPY ZASADNICZEJ  
Sekcja 50-32-(14-c,19-a)

Woj. śląskie  
powiat wodzisławski

Miasto/Gmina: Wodzisław Śl.  
Obręb: Wilchwy

Skala 1 : 1000

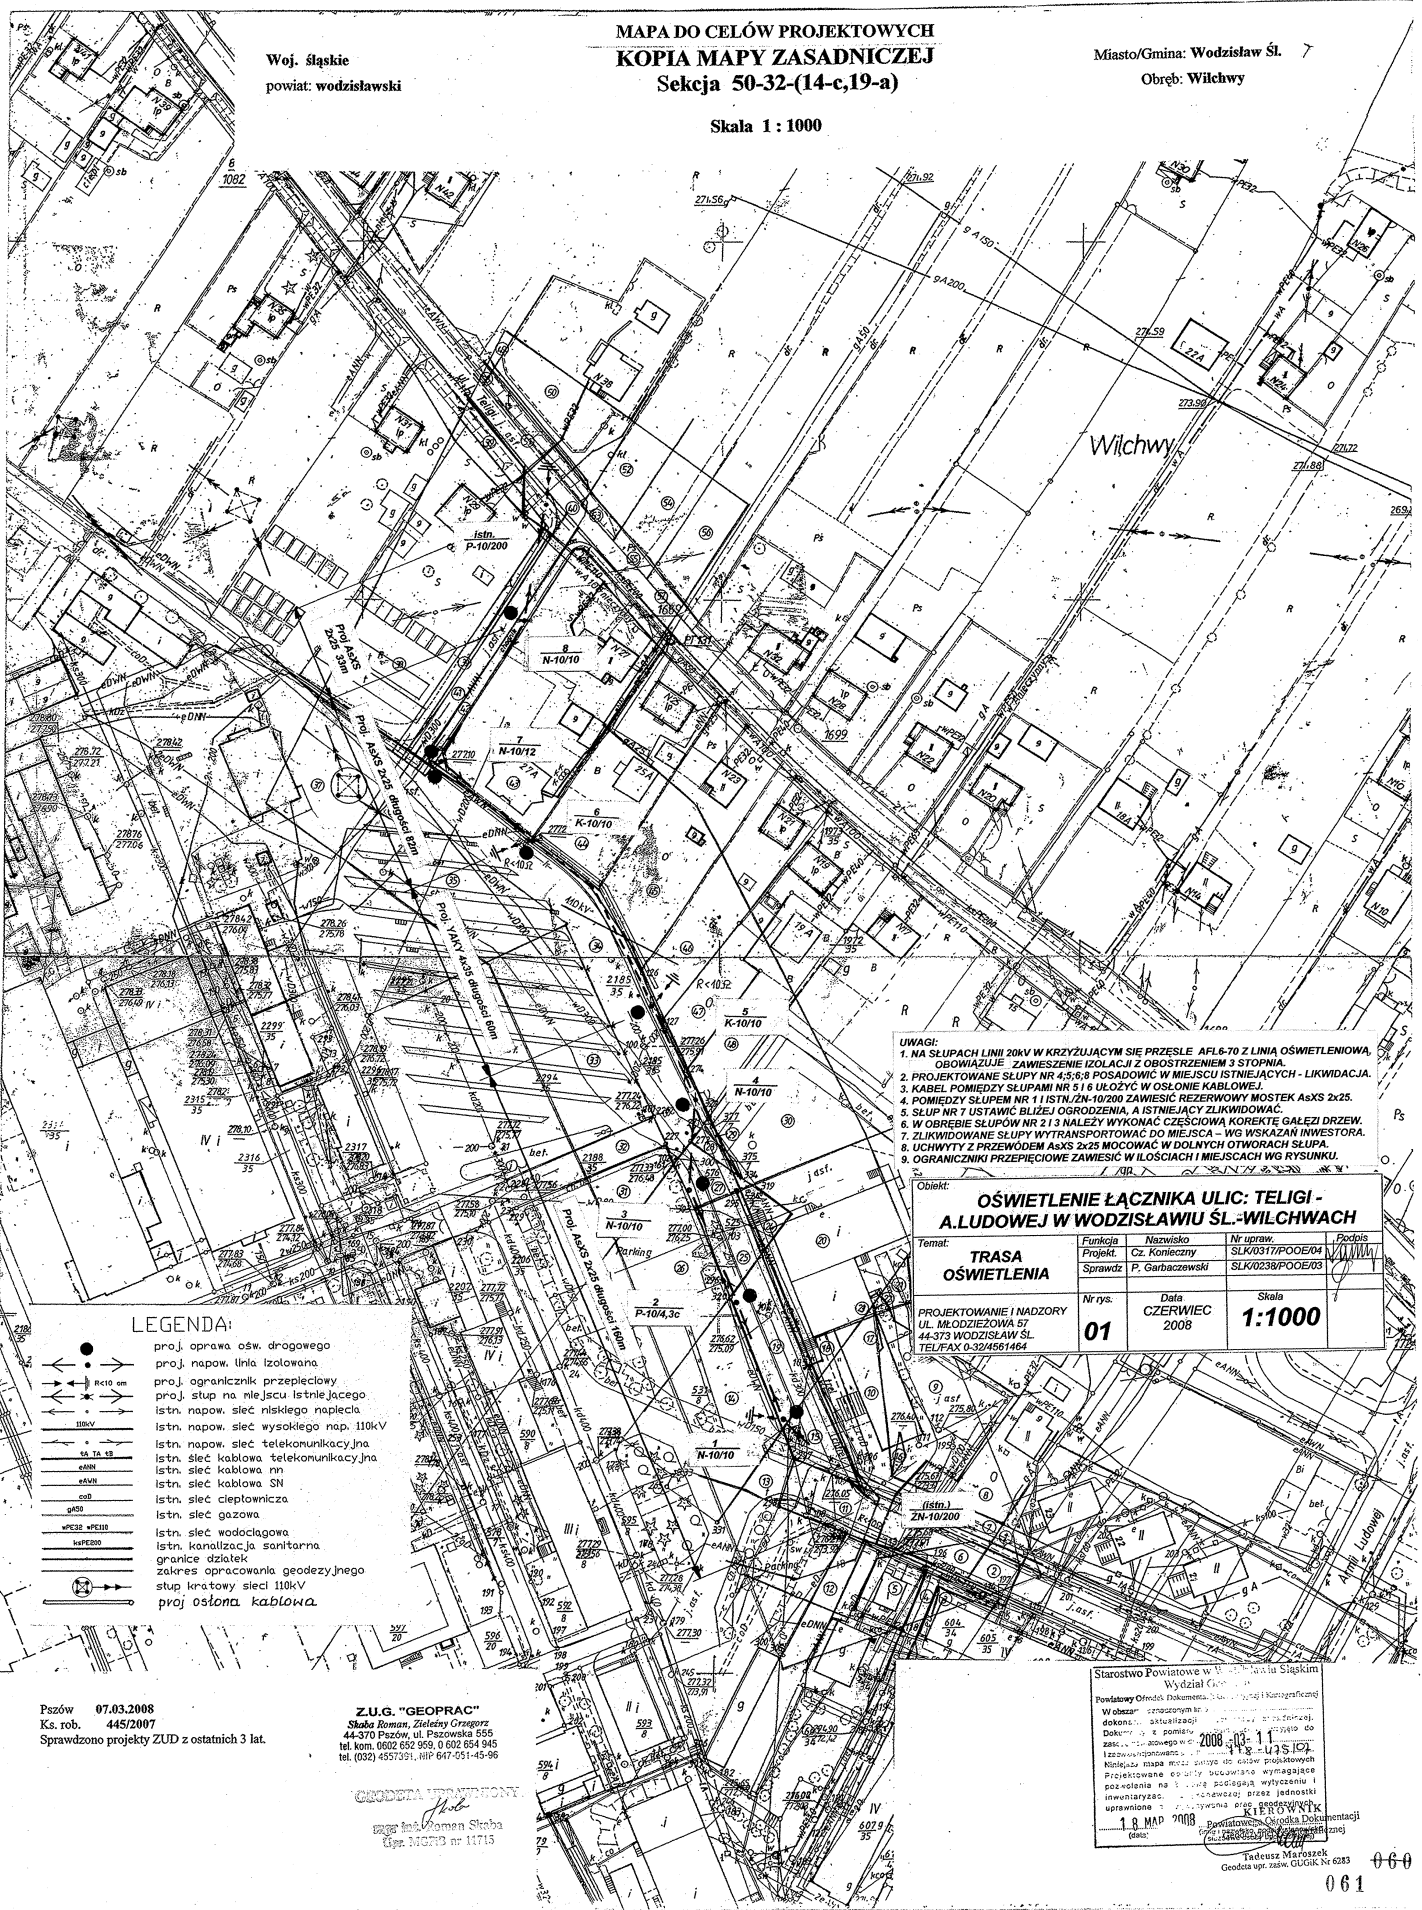

- UWAGI:
1. NA SŁUPACH LINII 20kV W KRZYŻUJĄCYM SIĘ PRZESŁE AFL6-70 Z LINIA OŚWIETLENIOWA, OBOWIĄZUJE ZAWIESZENIE IZOLACJI Z OBOSTRZENIEM 3 STOPNIA.
  2. PROJEKTOWANE SŁUPY NR 4,5,6,8 POSADOWIC W MIEJSCU ISTNIEJĄCYCH - LIKWIDACJA.
  3. KABELE POMIĘDZY SŁUPAMI NR 5 I 8 UŁOŻYĆ W OSŁONIE KABLOWEJ.
  4. POMIĘDZY SŁUPEM NR 1 I ISTN. ZN-10/200 ZAWIESIĆ REZERWOWY MOSTEK ASXS 2x25.
  5. SŁUP NR 7 USTAWIĆ BLIŻEJ OGRODZENIA, A ISTNIEJĄCY ZLIKWIDOWAĆ.
  6. W OBRĘBIE SŁUPÓW NR 2 I 3 NALEŻY WYKONAĆ CZĘŚCIOWĄ KOREKTĘ ALEZI DRZEW.
  7. ZLIKWIDOWANE SŁUPY WYTRANSPORTOWAĆ DO MIEJSCA - WG WSKAZAŃ INWESTORA.
  8. UCHWYTY Z PRZEWODEM ASXS 2x25 MOCOWAĆ W DOLNYCH OTWORACH SŁUPA.
  9. OGRANICZNIKI PRZEPIECIENIE ZAWIESIĆ W ILOŚCIACH I MIEJSCACH WG RYSUNKU.

Objekt: **OŚWIETLENIE ŁĄCZNIKA ULIC: TELIGI - A. LUDOWEJ W WODZISŁAWIU ŚL. - WILCHWY**

TRASA OŚWIETLENIA		Funkcja	Nazwisko	Nr upraw.	Podpis
Projekt.	Cz. Końieczny			SLK/0311/POOE/04	
Sprawdz.	P. Garbaczewski			SLK/0238/POOE/03	
Nr rys.	01	Data	CZERWIEC 2008	Skala	1:1000

PROJEKTOWANIE I NADZORY  
UL. MŁODZIEŻOWA 57  
44-373 WODZISŁAW ŚL.  
TEL/FAX 0-32/4561464

LEGENDA:

- proj. oprawa ośw. drogowego
- proj. napow. linia izolowana
- proj. ogranicznik przepięciowy
- proj. słup na miejscu istniejącego
- istn. napow. sieć niskiego napięcia
- istn. napow. sieć wysokiego nap. 110kV
- istn. napow. sieć telekomunikacyjna
- istn. sieć kablowa telekomunikacyjna
- istn. sieć kablowa nn
- istn. sieć kablowa SN
- istn. sieć ciepłownicza
- istn. sieć gazowa
- istn. sieć wodociągowa
- istn. kanalizacja sanitarna
- granice działek
- zakres opracowania geodezyjnego
- stęp linie tojowy sieć 110kV
- proj. osłona kablowa

Pszów 07.03.2008  
Ks. rob. 445/2007  
Sprawdzono projekty ZUD z ostatnich 3 lat.

Z.U.G. "GEOPRAC"  
Skłaka Roman, Zieliński Grzegorz  
44-370 Pszów, ul. Pszowska 655  
tel. kom. 602 652 959, 0 602 654 945  
tel. (032) 4557931, NIP 647-051-45-96

Geodeta uprawniony  
Inż. Andrzej Słoboda  
Egz. 100719 nr 11715

Starostwo Powiatowe w Wodzisławiu Śląskim  
Wydział Geodezji  
Podstawy Obrębów Inwentaryzacji Geodezyjnej i Kartograficznej  
W obszarze opracowanym przez Wydział Geodezji i Kartografii  
dokonał aktualizacji inwentaryzacji geodezyjnej i kartograficznej  
dokonywanej w 2008-03-11  
z uwzględnieniem zmian w 2008-03-11  
Miejscowa mapa niecałkowicie pokrywa się z inwentaryzacją geodezyjną  
Przebieg linie tojowy niecałkowicie pokrywa się z inwentaryzacją geodezyjną  
Inwentaryzacja geodezyjna i kartograficzna jest zgodna z inwentaryzacją geodezyjną i kartograficzną  
1.8 MAP 2008  
(data)

Tadeusz Marozek  
Geodeta upr. zar. w. GUGiK Nr 6283