


**ZASTOSOWANIE**  
 Szafka oświetlenia ulicznego SOU-3 przeznaczona jest do sterowania oświetleniem ulicznym. Wypożyczona jest w miejsce na zabudowanie układu pomiarowego oraz astronomiczny zegar sterujący umożliwiający automatyczne zarządzanie obwodów oświetlenia. Jako zabezpieczenia obwodów odpływową zastosowano rozłącznik bezpiecznikowy.


**DANE TECHNICZNE**  
 Znamionowe napięcie izolacji 500 V  
 Znamionowe napięcie pracy 230/400 V  
 Znamionowy prąd ciągły 63 A  
 Stopień ochrony IP 44  
 Klasa ochronności II  
 Układ pracy TN

Wypożyczenie standardowe		Wnętkowe	Wolnostojące
		SOU-3/RO	SOU-3/RO/F
1	Obudowa ST 53x88	1	1
2	Fundament FT-53	-	1
3	Wspornik montażowy	8	8
4	Tablica licznikowa TL-3	1	1
5	Astronomiczny zegar sterujący	1	1
6	Rozłącznik bezp. RBK 00	4	4
7	Wyłącznik nadprądowy S 301 B6	1	1
8	Wyłącznik nadprądowy S 301 B16	1	1
9	Stycznik 63A	3	3
10	Gniazdo wtykowe 1f 16A	1	1
11	Kanał montażowy	3	3
12	Przełącznik manewrowy AST	1	1
13	Wyłącznik nadprądowy S 301 C4	3	3
14	Rozłącznik izolacyjny FR 303 100A	1	1
Wypożyczenie dodatkowe			
15	Uchwyty kablowe	-	4
16	Kółtownik 40x20x2	-	1
	Uchwyty słupowy	2	-
	Ławki rurowe o 48	4	-

Przekroje kabli zasilających i odpływowych  
 Kable zasilające max. 1x5x70 mm  
 Kable odpływowe max. 35 mm  
 Połączenia wykonane linką LGY 10

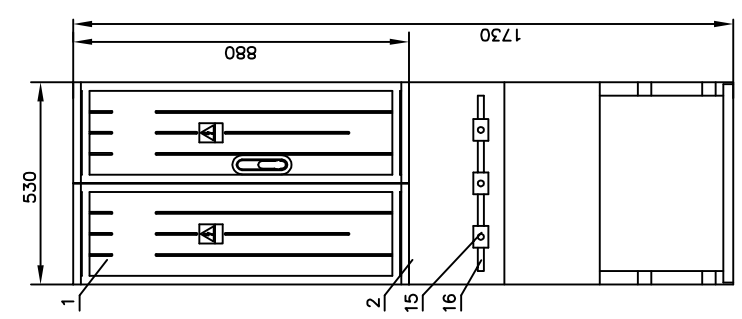

\* Rozwiązania układów sterowania na str 43

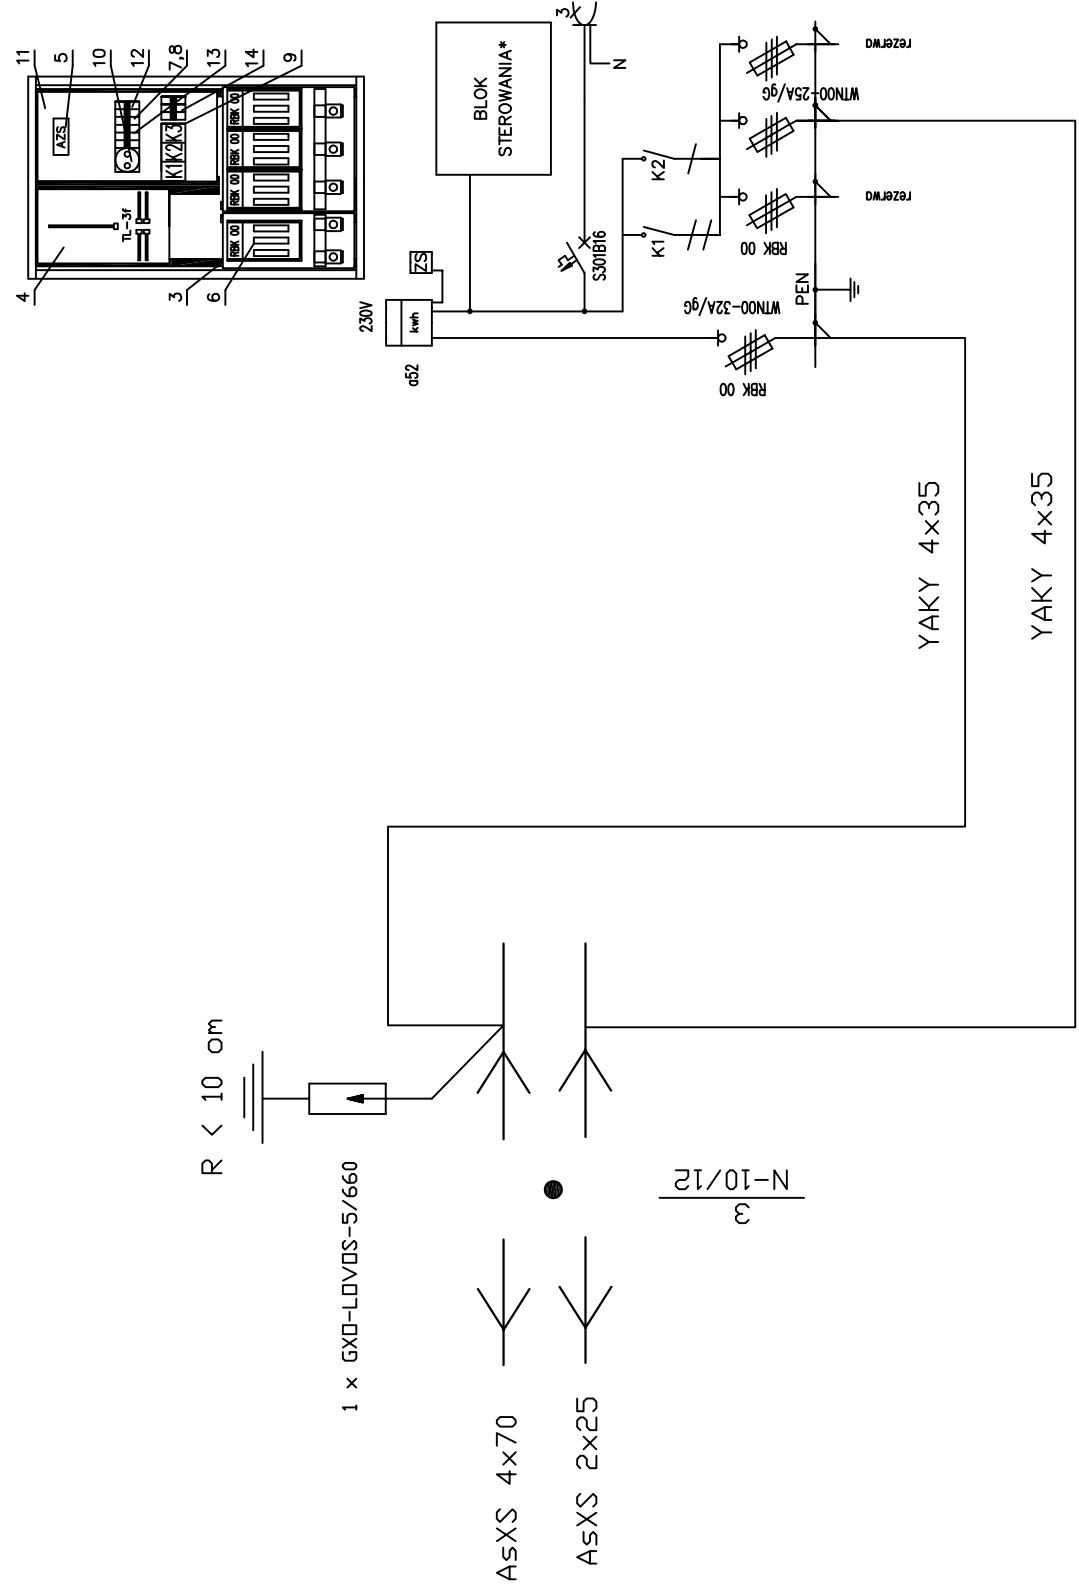

$R < 10 \text{ om}$

1 x GXD-LDVIDS-5/660

AsXS 4x70

AsXS 2x25

N-10/12  
3

YAKY 4x35

YAKY 4x35



<b>PROJEKTOWANIE I NADZORY</b> 44-373 WODZISZAW ŚL. UL. MŁODZIEŻOWA 57	
Obiekt :	UZUPEŁNIENIE OŚWIETLENIA DROGOWEGO UL. MŁODZIEŻOWA W WODZISZAWIE ŚL. - ZAWADZIE
Treść rysunku	SZAFKA OŚWIETLEN. SOU-3/RO/F
Funkcja	Nazwisko
Projektował	Inż.Cz.Konieczny
Sprawdził	mgr.inż.P.Garbaczewski
Zatwierdził	
Uprawn.	Podpis
Skala	1:100
Nr rysunku	SLK/0238/P00E/04
	SLK/0238/P00E/03
	3