



Projektowana szafa oświetleniowa SD typu SDU-3

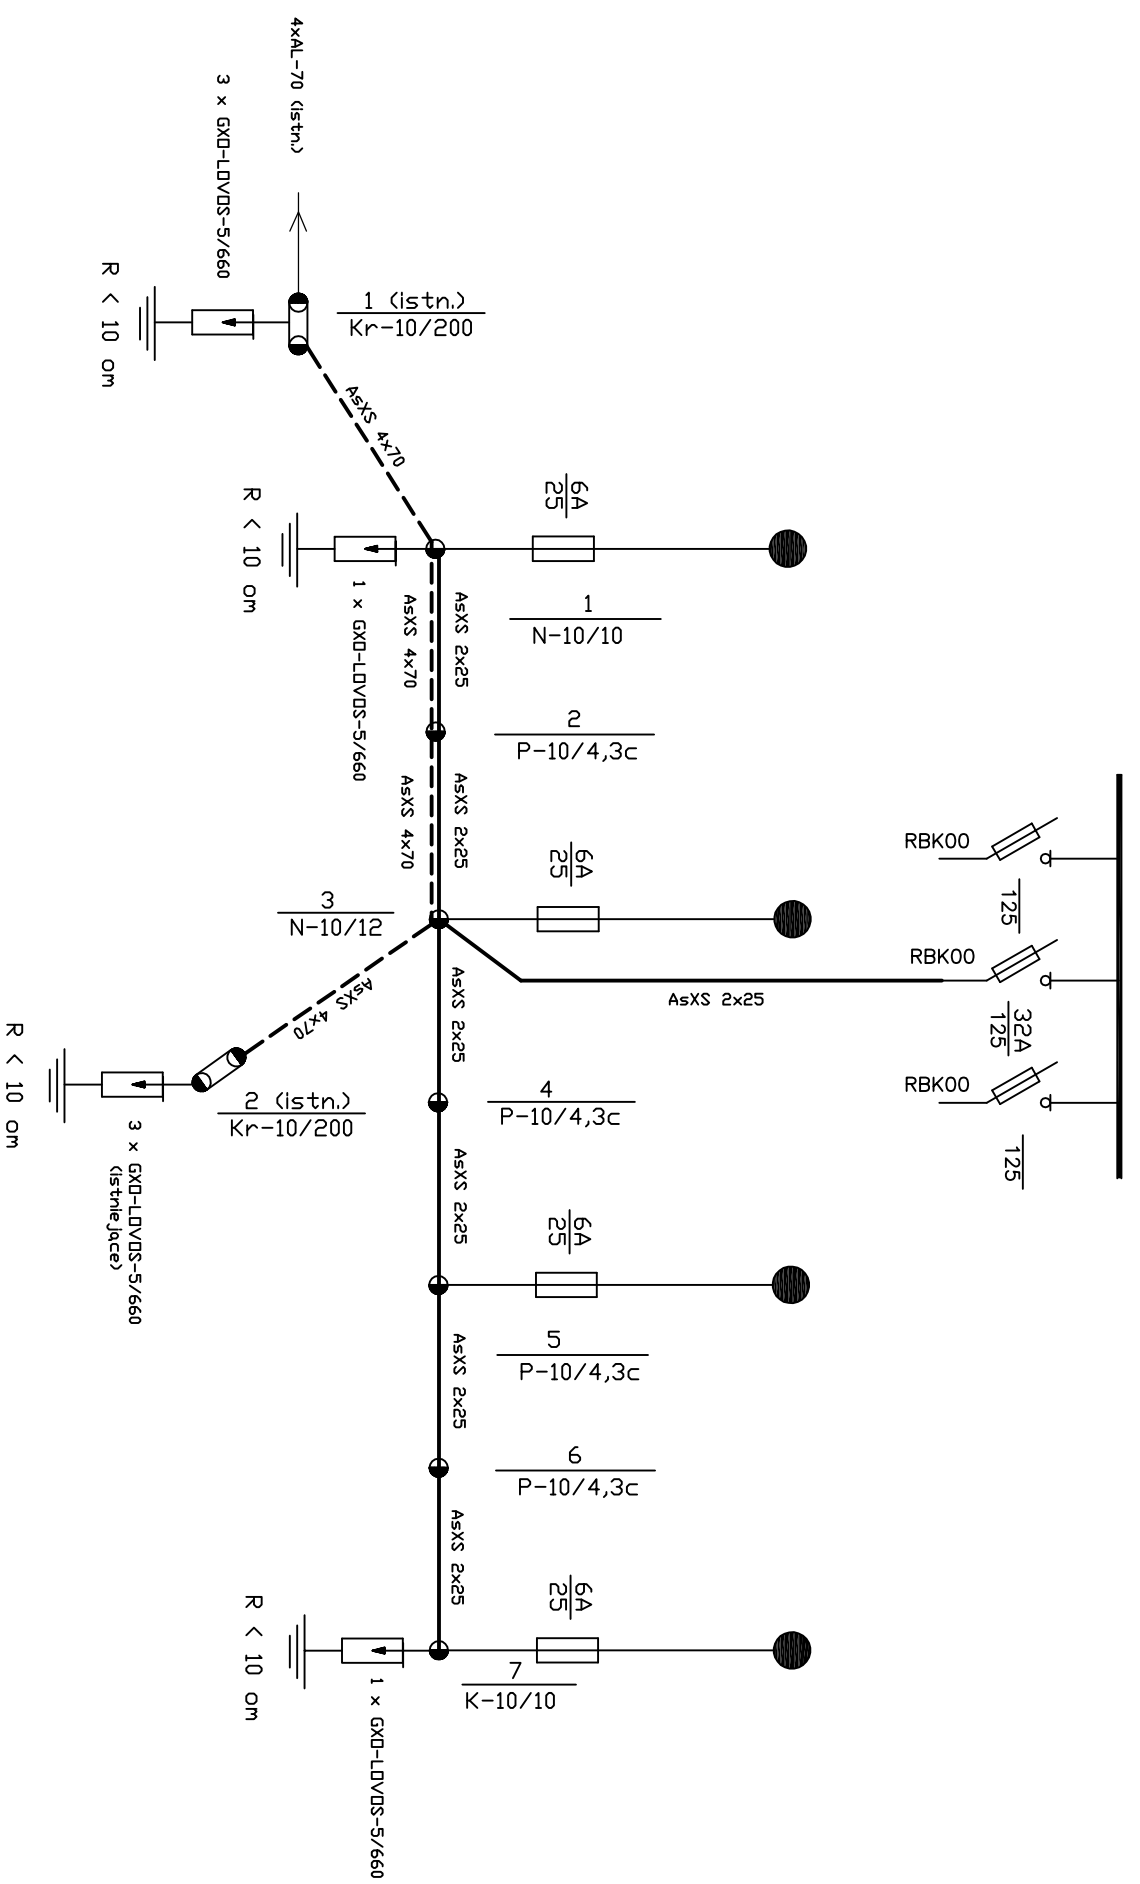

Proj. przewód oświetleniowy AsXS - 2x25 długości 245m
 Proj. przewód oświetleniowy AsXS - 4x70 długości 140m

SGS - 102 / 100W
 1xSDN-T 100W SNSB/CLIMK

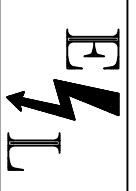

PROJEKTOWANIE I NADZORY

44-373 WODZISKAW ŚL.
 UL. MŁODZIEŻOWA 57

Objekt : **UZUPEŁNIENIE OŚWIETLENIA DROGOWEGO UL. MŁODZIEŻOWA W WODZISKAWIE ŚL. - ZAWADZIE**

SCHEMAT IDEOWY ZASILANIA OŚWIETLENIA

Treść rysunku	
Funkcja	Nazwisko
Projektował	Inż. Cz. Konieczny
Sprawdził	mgr. Inż. P. Garbaczewski
Zatwierdził	
Uprawn.	Podpis
SLK/0317/PDDE/04	
SLK/0238/PDDE/03	
	Nr rysunku
	2
	Skala