

SZKIC ORIENTACYJNY

w skali 1:5000

Woj. Śląskie

Miejsce położenia. Wodzisław Śl.


Obręb : Wilchwy, k.m. 4

Działka 1875/9 RV- 0.4237 ha

Rej.G.1913 KW.16658

Wł. Stefania i Eugeniusz

Nodstawa

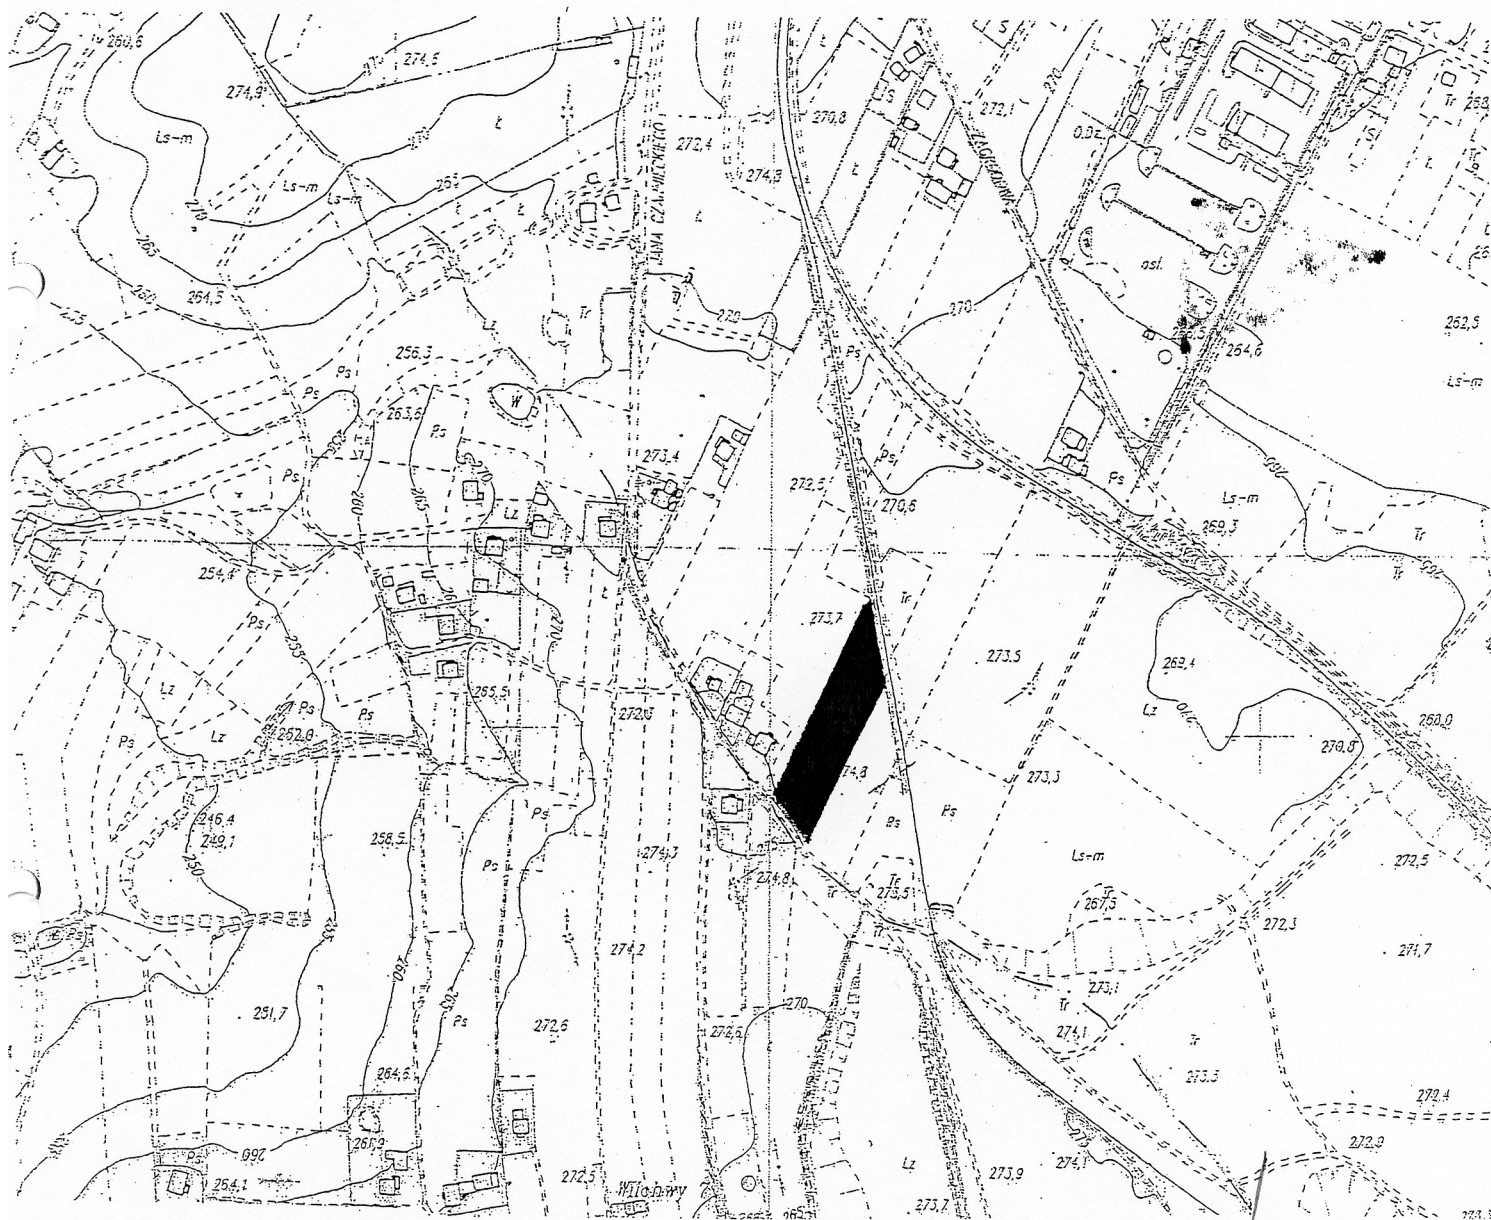

Zam. nr 35 / 2007

Wodzisław Śl. dn. 29.10.2007

WODZISŁAW ŚL.
URZĘD MIEJSKI
KANCELARIA

Załącznik

do uchwały Nr...XXXII/217/09.....

Rady Miejskiej Wodzisławia Śląskiego

z dnia...26. lutego...2009 roku.....



-GRANICE OPRACOWANIA PLANU

PRZEWODNICZĄCY
RADY MIEJSKIEJ
Wodzisławia Śląskiego

Lech Litwora

3594/08

718

2007-11-14

Wodzisław Śl. dn. 29.10.2007

Wodzisław Śl. dn. 29.10.2007

Wodzisław Śl. dn. 29.10.2007

Wodzisław Śl. dn. 29.10.2007