



# PRZEKRÓJ A - A

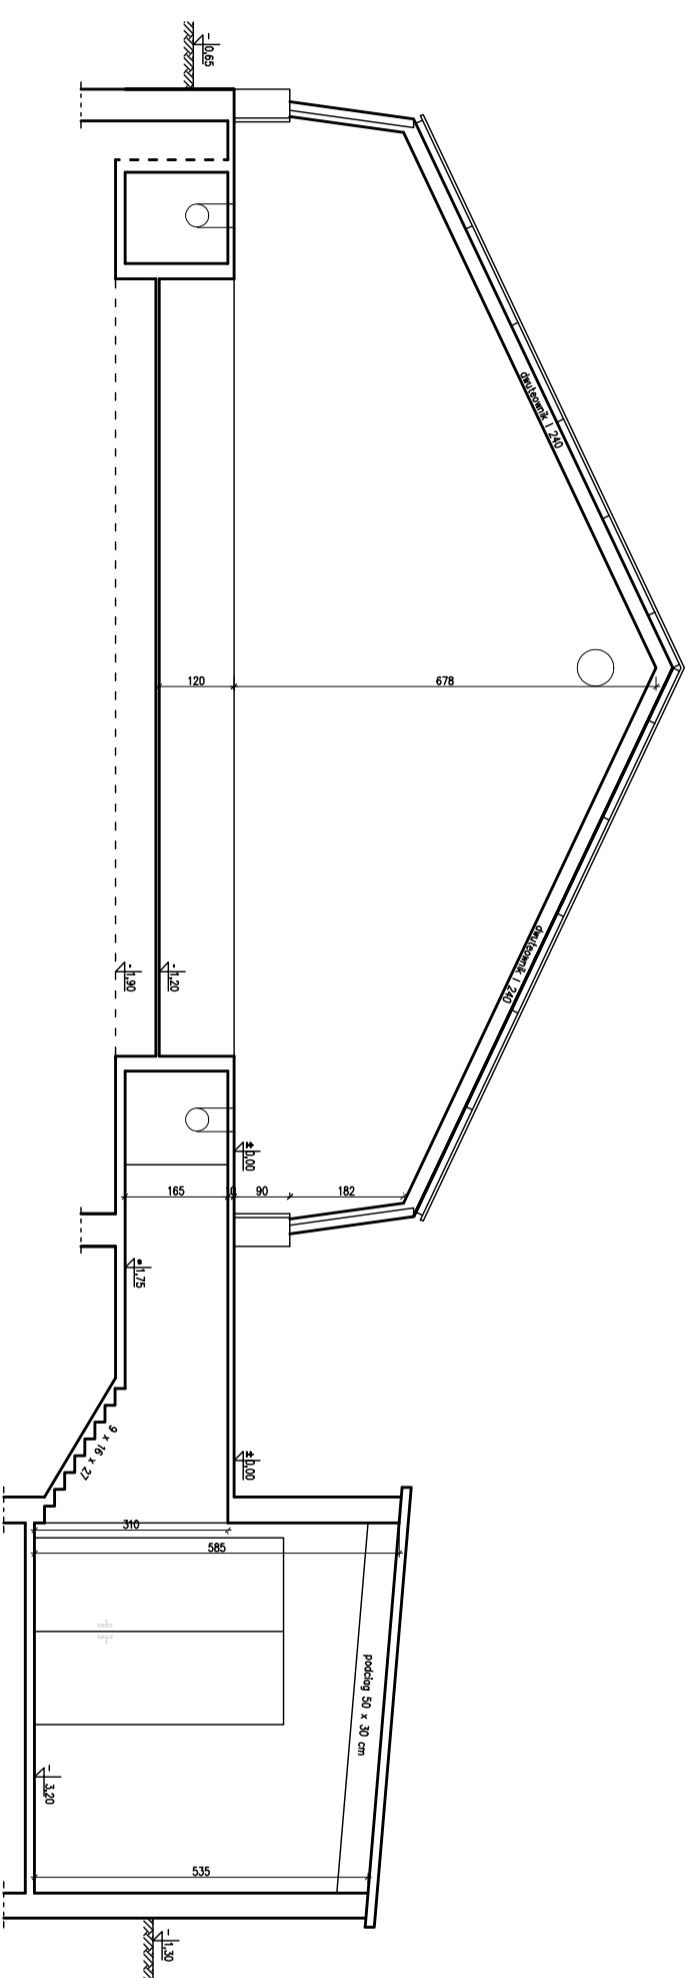

# PRZEKRÓJ B - B

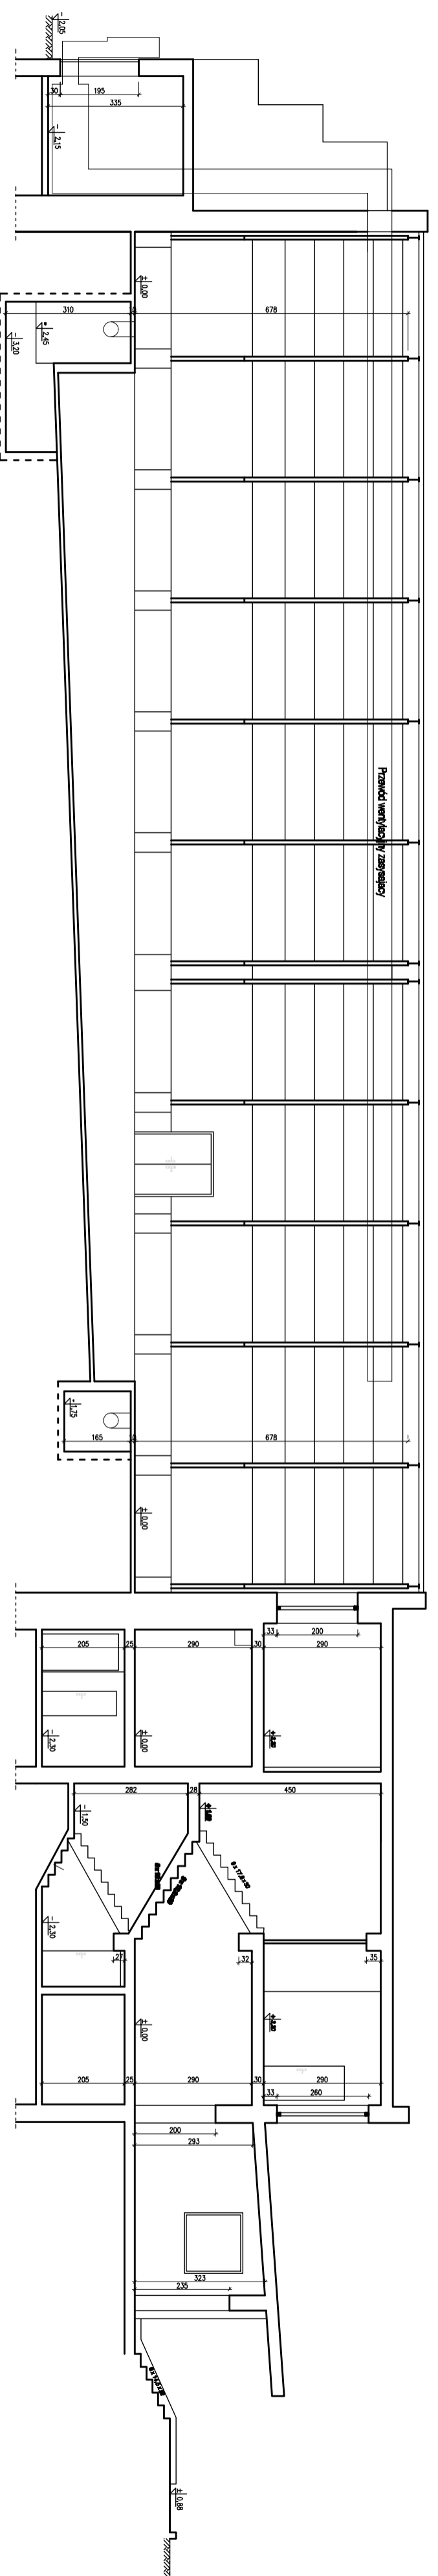

|                    |  |             |  |       |  |               |  |
|--------------------|--|-------------|--|-------|--|---------------|--|
| Tytuł rysunku      |  | Nazwa       |  | Data  |  | Popis         |  |
| PRZEKRÓJE A-A, B-B |  | Projektant  |  | -     |  | 11.2017       |  |
| INWENTARYZACJA     |  | Dyrektor    |  | -     |  | 11.2017       |  |
| Dokument           |  | Stadium     |  | P. B. |  | Numer rysunku |  |
| 1:100              |  | Nr projektu |  | ?     |  | 4/IN          |  |
| Inwestor           |  | -           |  | -     |  | -             |  |