



# WIDOK Z BOKU

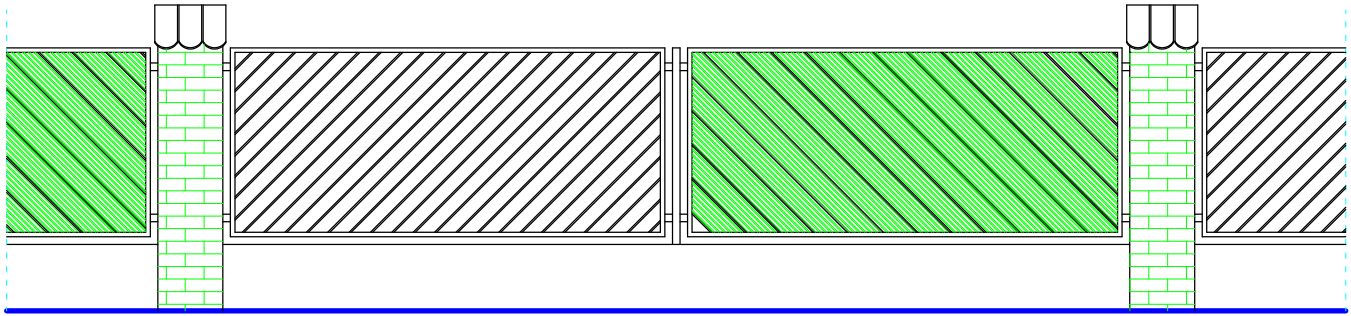

# PRZEKRÓJ POPRZECZNY

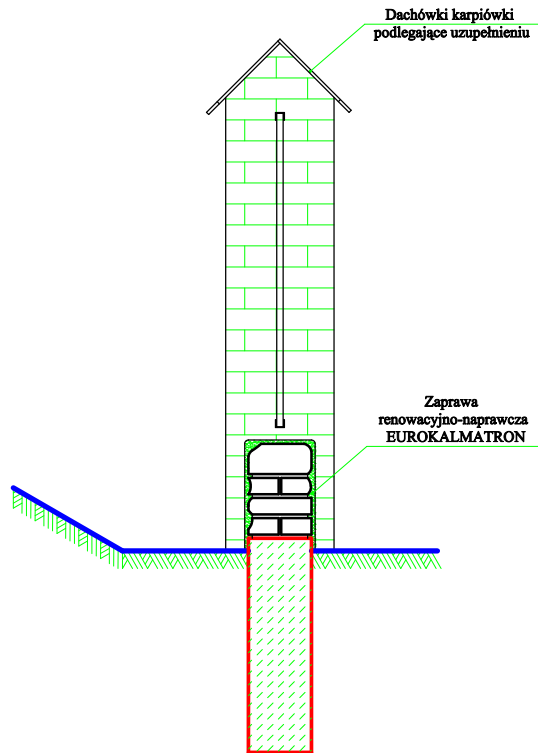

PROJEKT REMONTU OGRODZENIA I POCHYLNI DLA NIEPEŁNOSPRAWNYCH		
Nazwa rys.	WIDOK I PRZEKRÓJ OGRODZENIA	Rys. nr 2.
Inwestor	Wodzisławski Ośrodek Rehabilitacji i Terapii Dzieci i Młodzieży	Skala 1:25, 1:15
Adres bud.	Wodzisław Śląski ul. Wyszyńskiego 20	Podpis
Projektant	Jacek BUGŁA	
Wykreślił	Tomasz BUGŁA	