# PIĘTRO

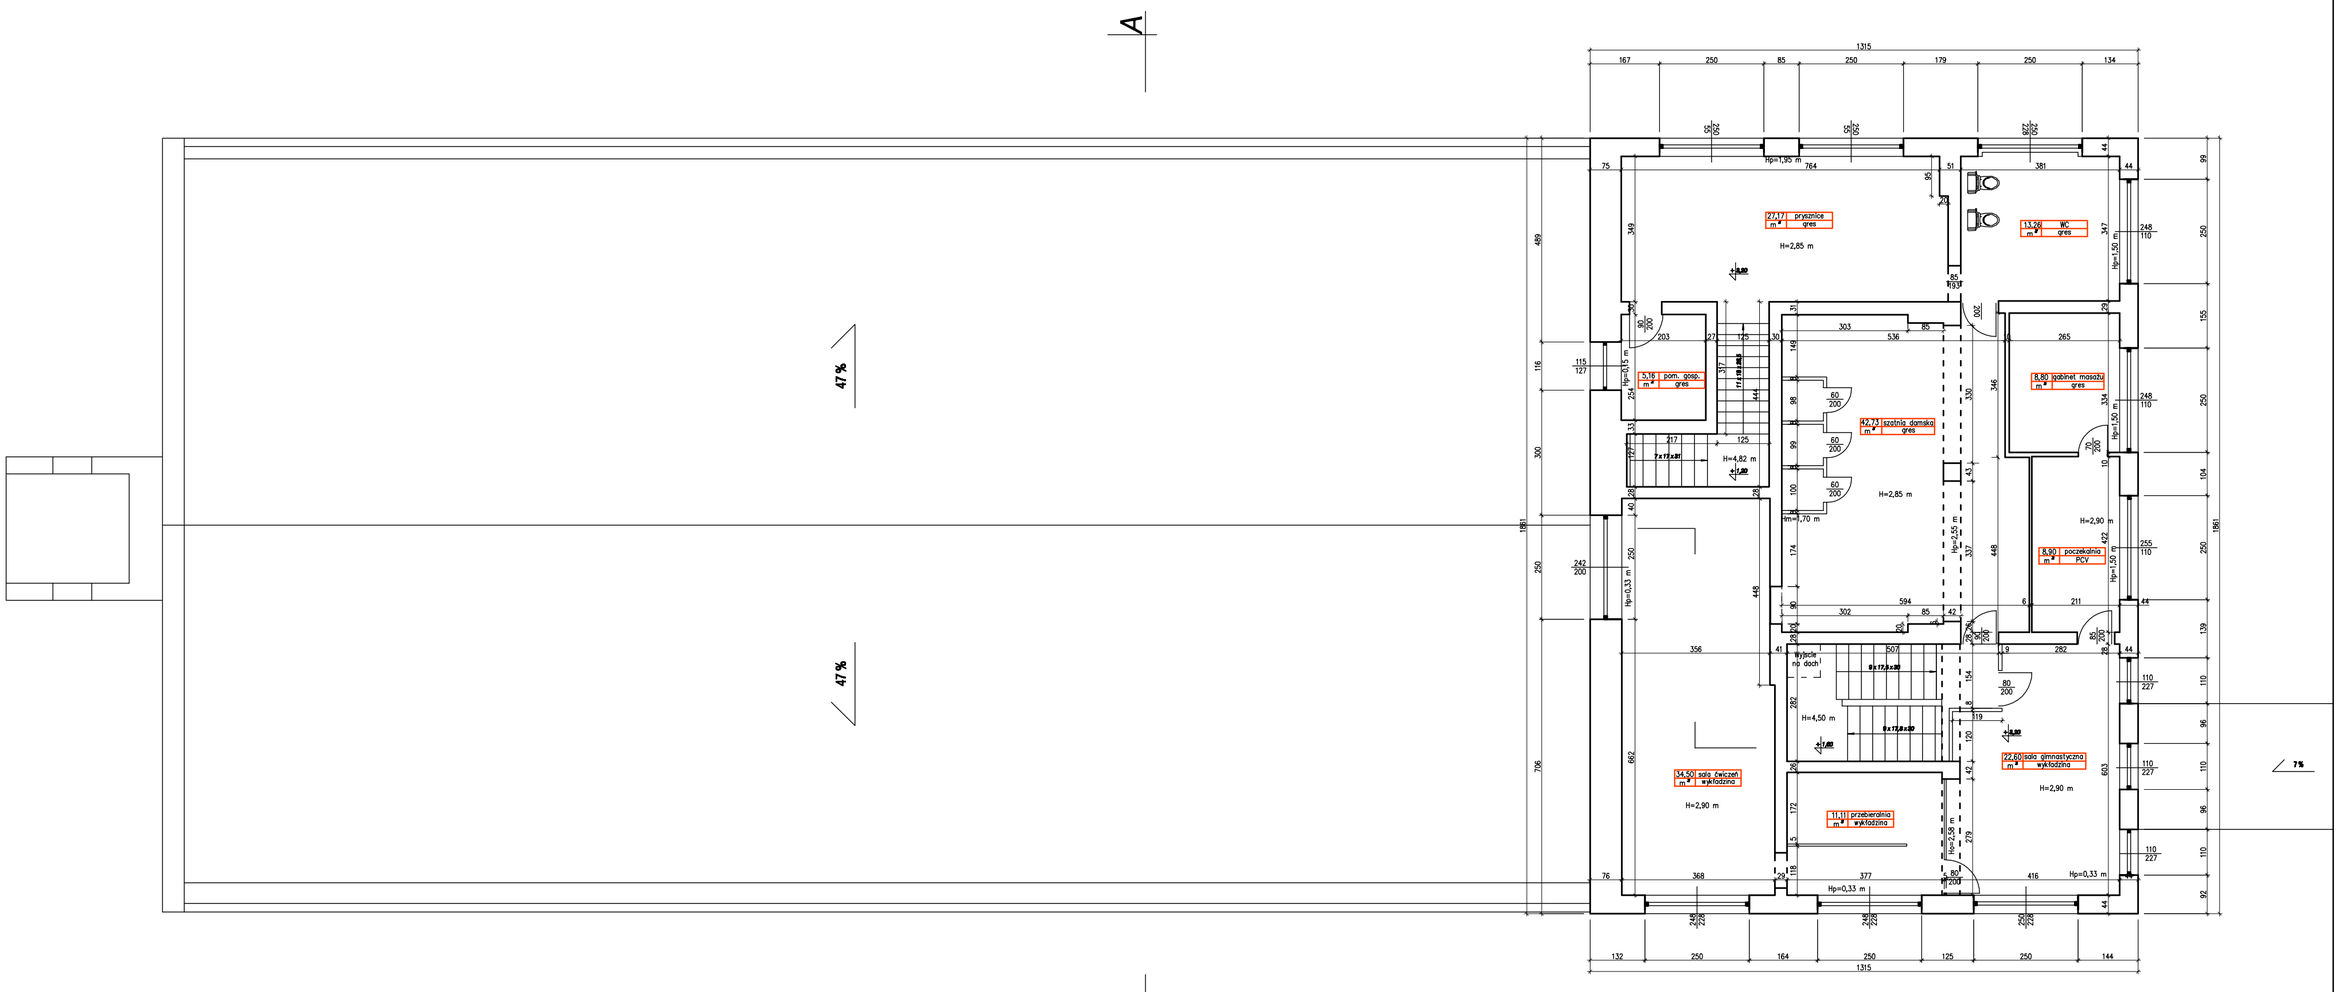


| Tytuł rysunku | | | | |
|---|---|---|---|---|
| RZUT PIĘTRA<br>INWENTARYZACJA | | Nazwisko | upr.nr | Data / Podpis |
| | Projektował | | | .11.2007 |
| | Opracował | | - | .11.2007 |
| | Opracował | | - | .11.2007 |
| Obiekt | Skala | Stadium | | Numer rysunku |
| | 1:100 | P. B. | | 3/IN |
| Inwestor | | Nr projektu<br>? | | |

**BUD SERWIS**
44-100 GLIWICE, ul. Toruńska 7