

granice opracowania  
miejscowego planu zagospodarowania  
przestrzennego

SKALA 1: 1000

Załącznik graficzny nr 1


do uchwały Nr.XV/155/O.F.....  
Rady Miejskiej Wodzisławia Śl.  
z dnia 29 listopada 2007r.

82

UH/UG,ZI

1952/2

84 ZP

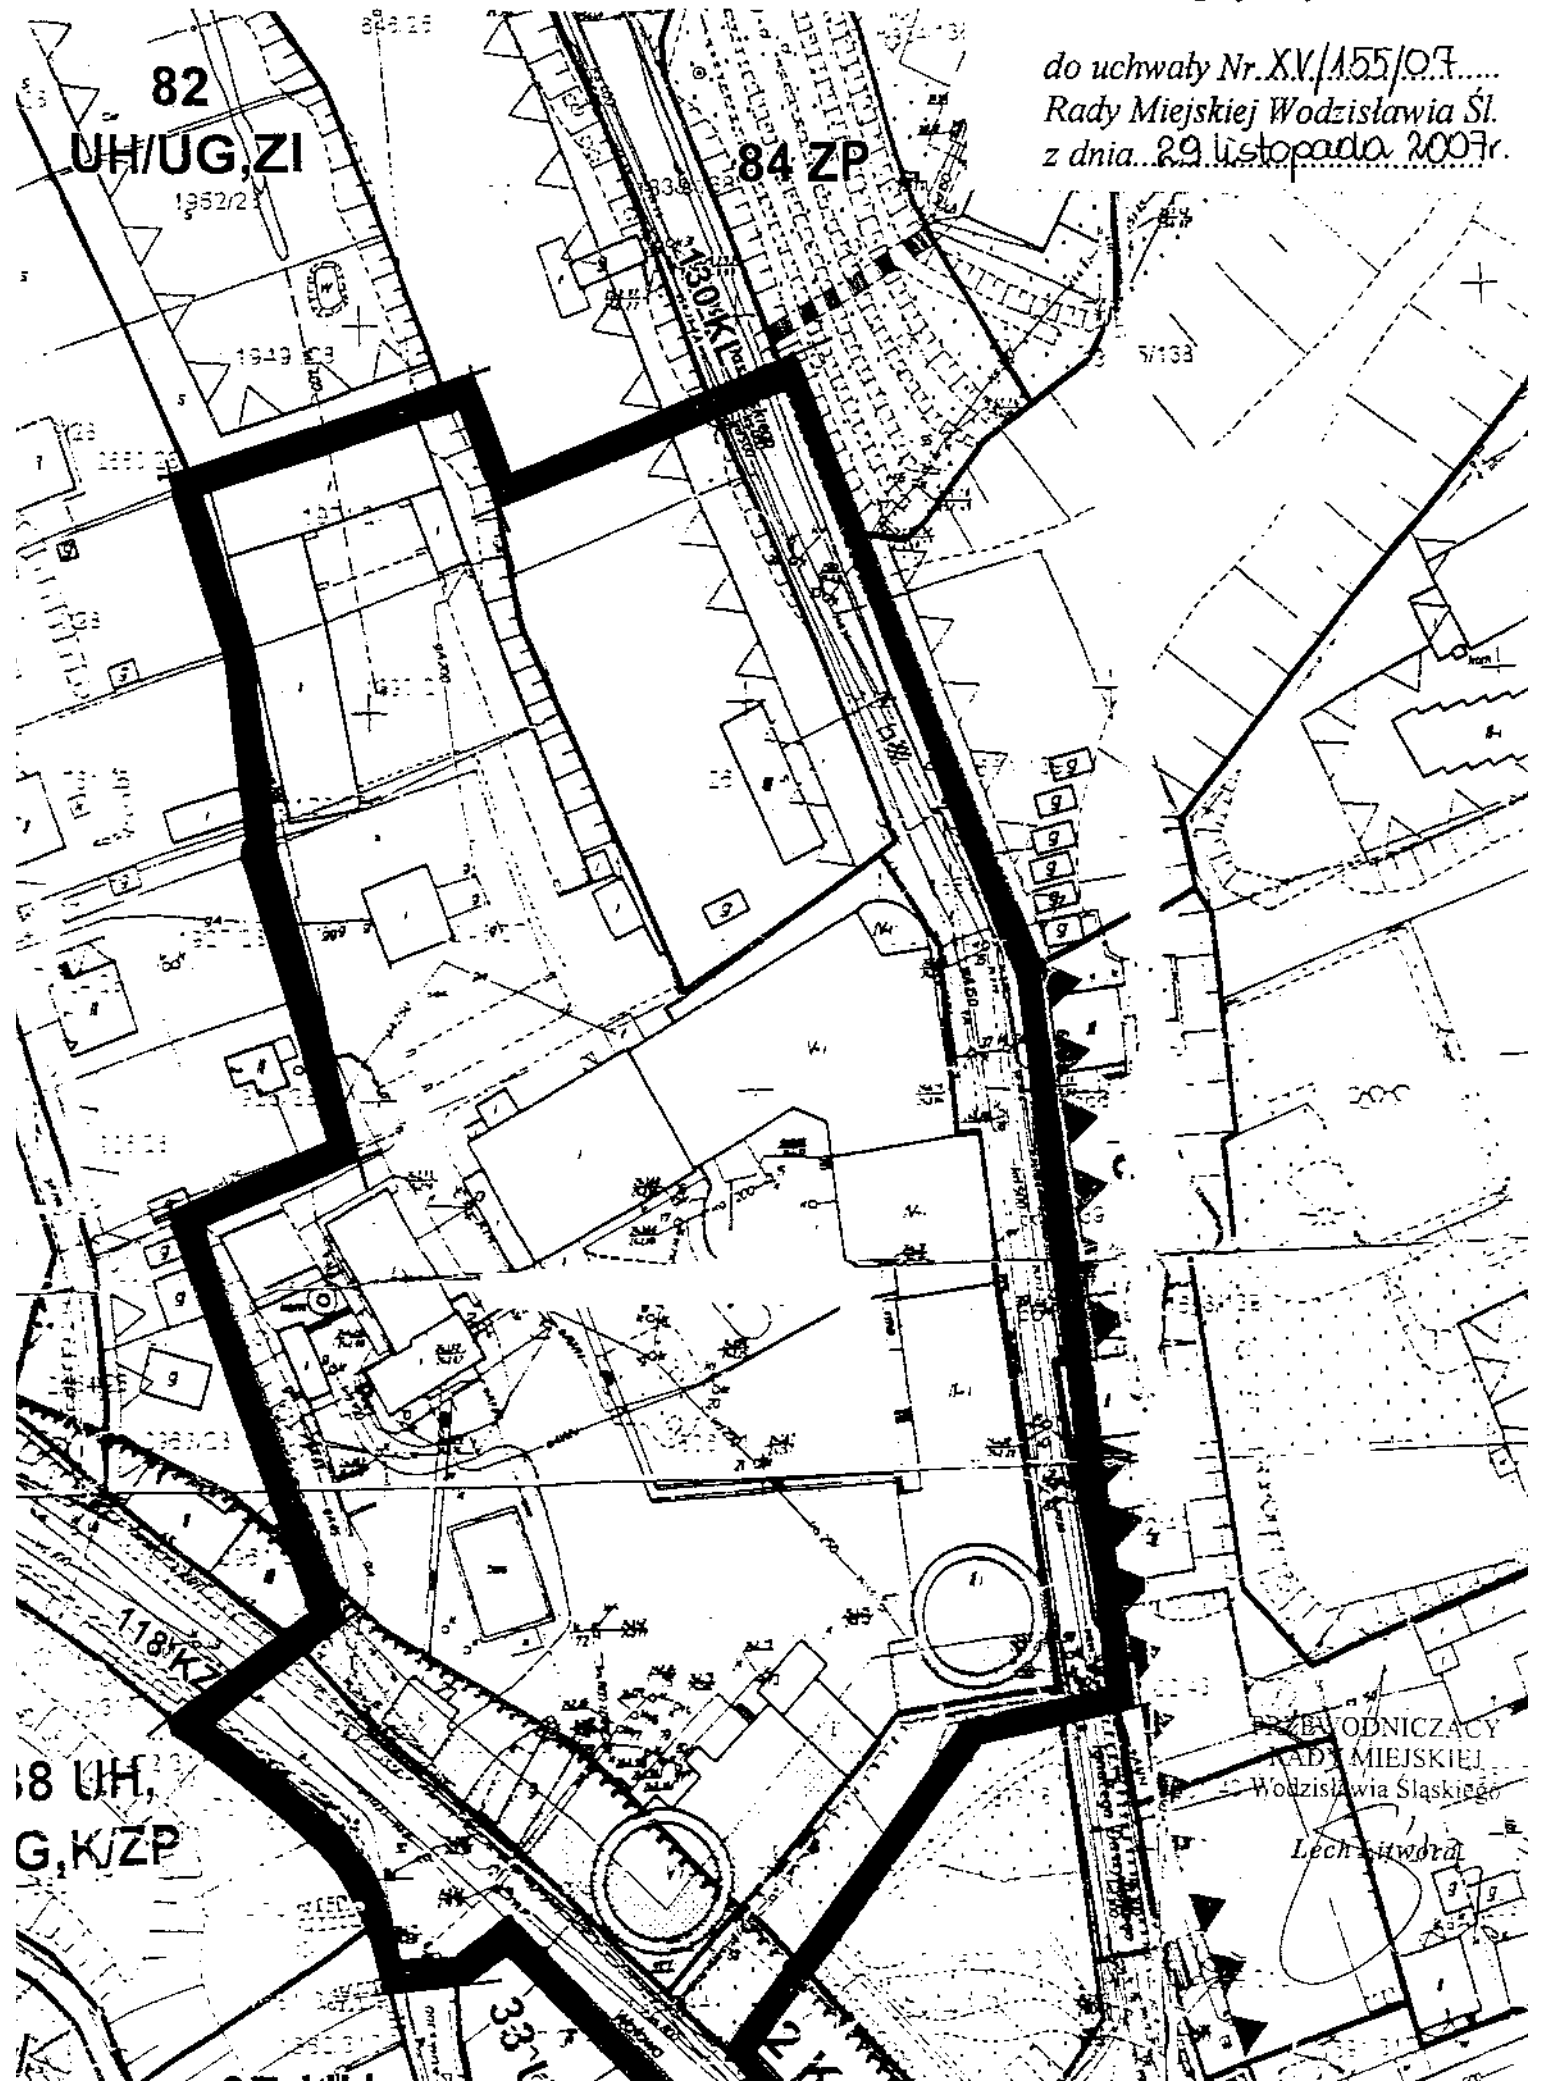

18 UH,  
G,K/ZP

PRZEWODNICZĄCY  
RADY MIEJSKIEJ  
Wodzisławia Śląskiego

Lech Sitward