



PIĘTRO

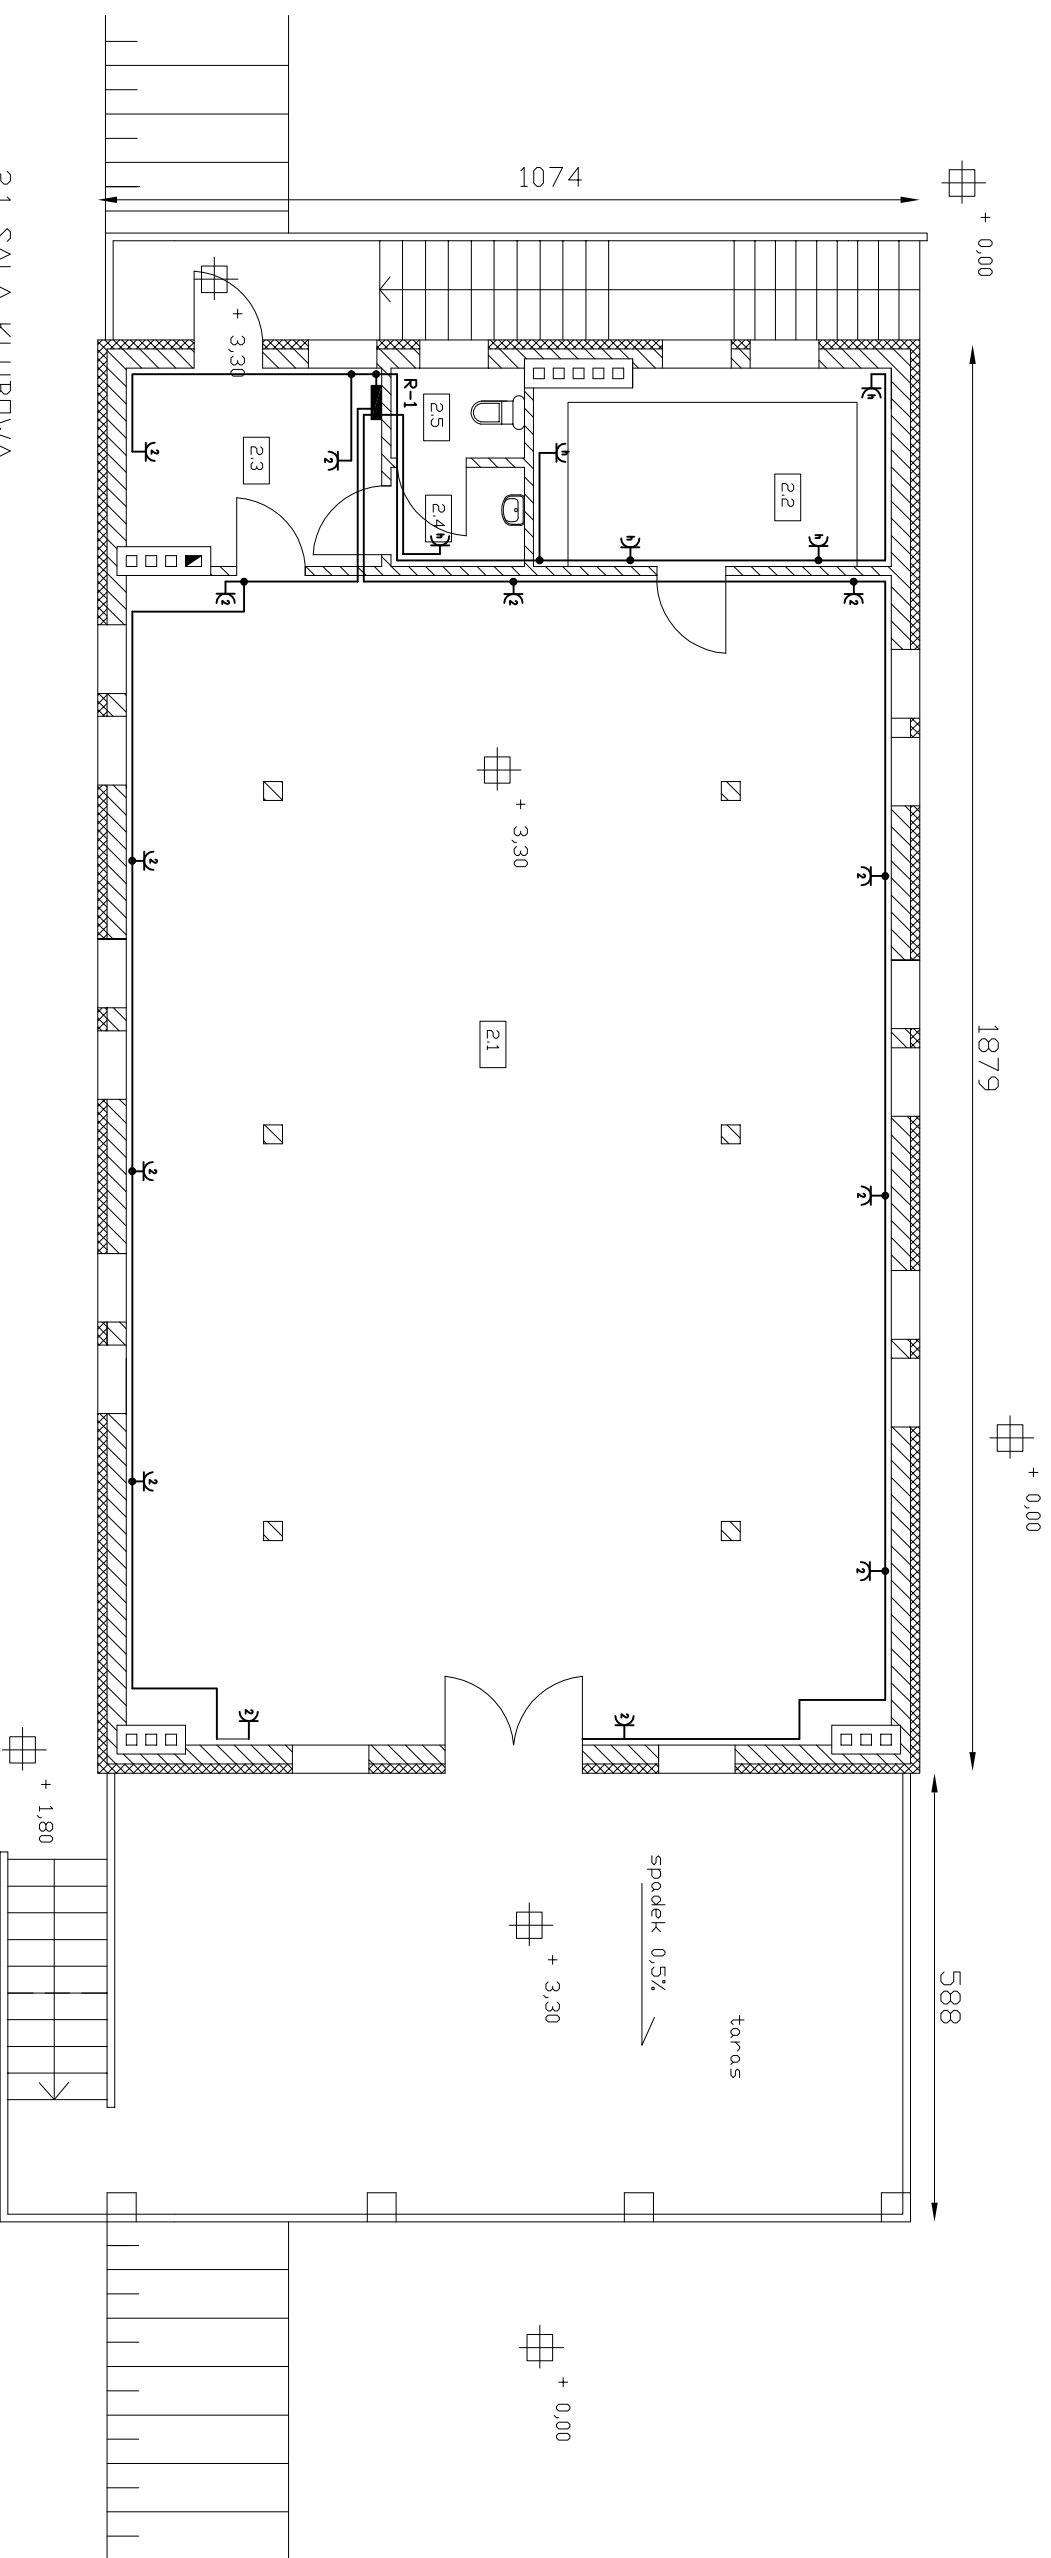

- 2.1 SALA KLUBOWA
- 2.2 ZAPLECZE
- 2.3 WIATROKLAP
- 2.4 ŚLUZA
- 2.5 WC

- ⌘ GWP-230G gniazdko wtykowe podtynkowe 2x2P+Z 16A IP-20
- ⌘ Nt-230H gniazdko wtykowe naścienne 2x2P+Z 16A IP-44

- UWAGI:
1. W rejonie kominów przewody układać w suficie z 30cm odstępem.
 2. Gniazodka wtyczkowe mocować na wysokości 1,5m nad podłogą [posadzką]

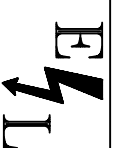

PROJEKTOWANIE I NADZORY

44-373 WODZISKAW ŚL.
UL. MŁODZIEŻOWA 57

BUD. ZAPLECZA SPORTOWEGO-KLUB SPORTOWY "WICHER" WODZISKAW

GNIAZDKA WTYCZKOWE - PIĘTRO

Treść rysunku	
Funkcja	Nazwisko
Projektował	Inż.Cz.Konieczny
Sprawił	mgr Inż.P.Garbaczewski
Zatwierdził	
Uprawn.	Podpis
SLK/0317/PDDE/04	
SLK/0238/PDDE/03	
Skala	Nr rysunku
1:100	15