


ZEGAR
CZASOWY

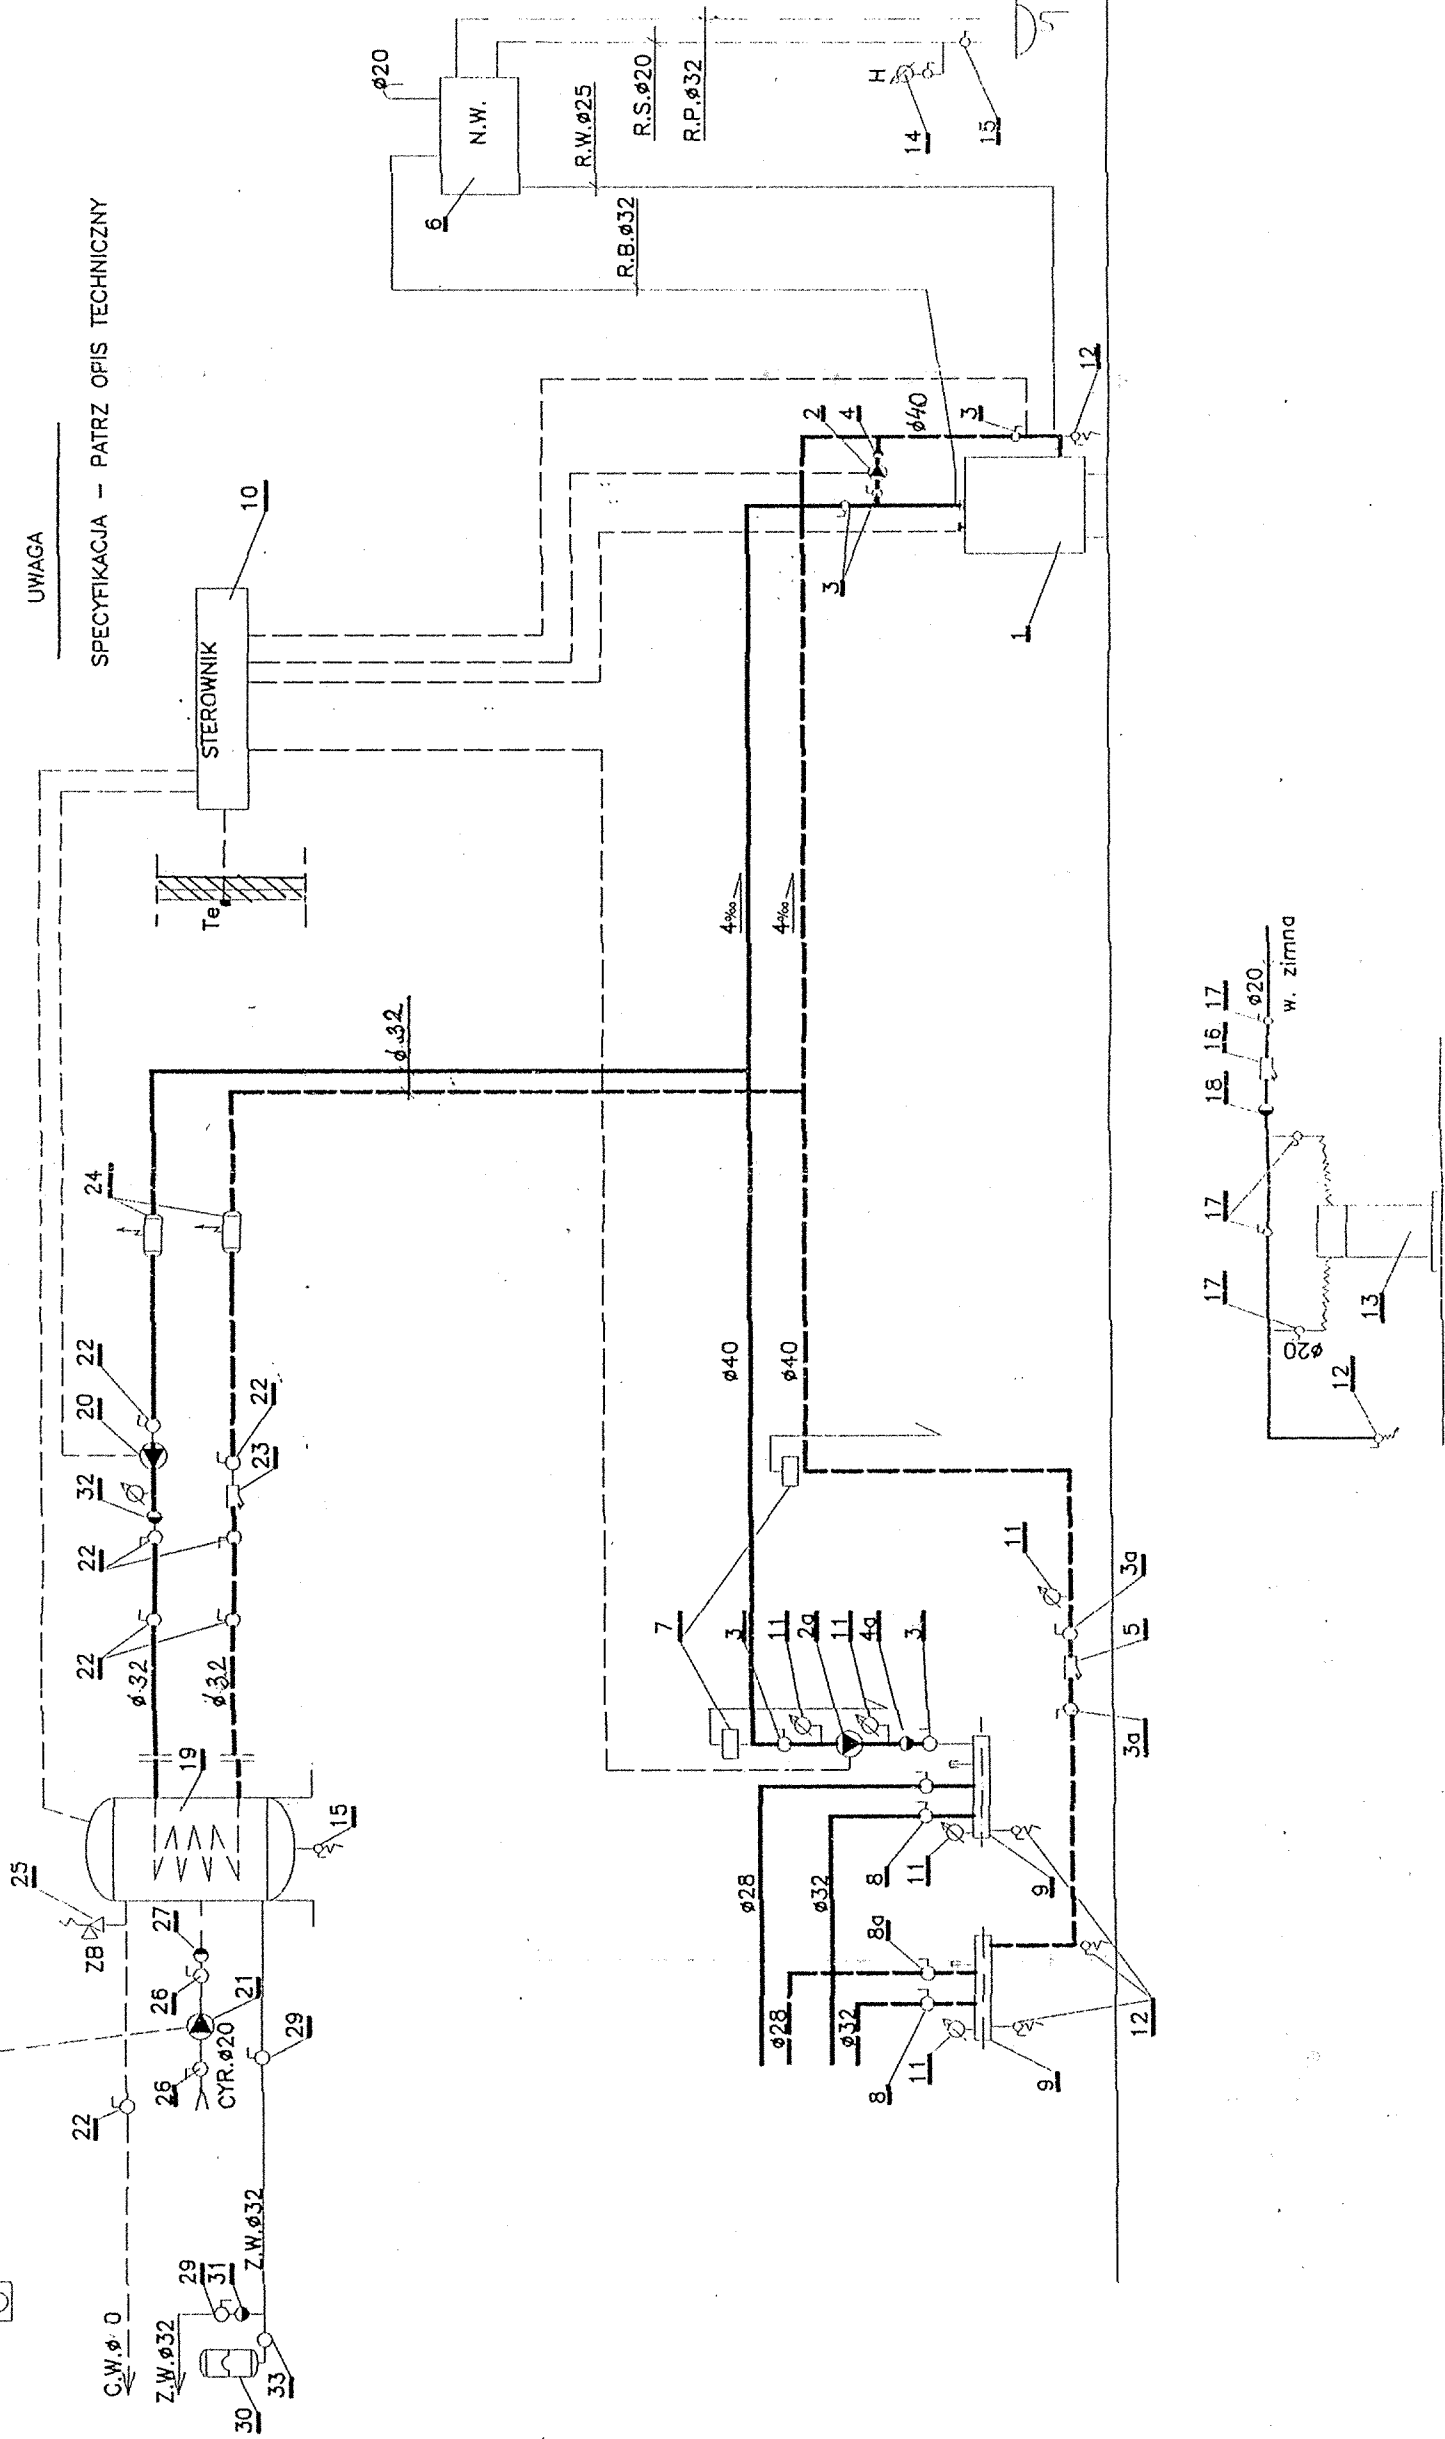

UWAGA

SPECYFIKACJA - PATRZ OPIS TECHNICZNY

STEROWNIK

Te

N.W.

R.W. $\phi 25$

R.S. $\phi 20$

R.P. $\phi 32$

R.B. $\phi 32$

$\phi 20$

6

14

15

H

1

2

3

4

$\phi 40$

12

4%

4%

7

3

11

2a

11

4a

3

11

5

3a

11

3a

12

8

11

8a

11

9

12

12

17

17

18

15

17

$\phi 20$

w. zimna

12

13

OBIEKT: BUDOWA BUDYNKU ZAPLECZA BOISKA SPORTOWEGO
- WODZISLAW ŚL. UL. JASTRZĘBSKA

TEMAT: SCHEMAT MONTAŻOWY KOTŁOWNI
inż. Lucjan Łukaszewski
w spec. instalacji wod. i sanitarnych

PROJEKTOWAŁ: inż. L. ŁUKOSZEK
RYS. NR 10