


Istniejący słup sieci nn wzdłuż ul. Chrobrego

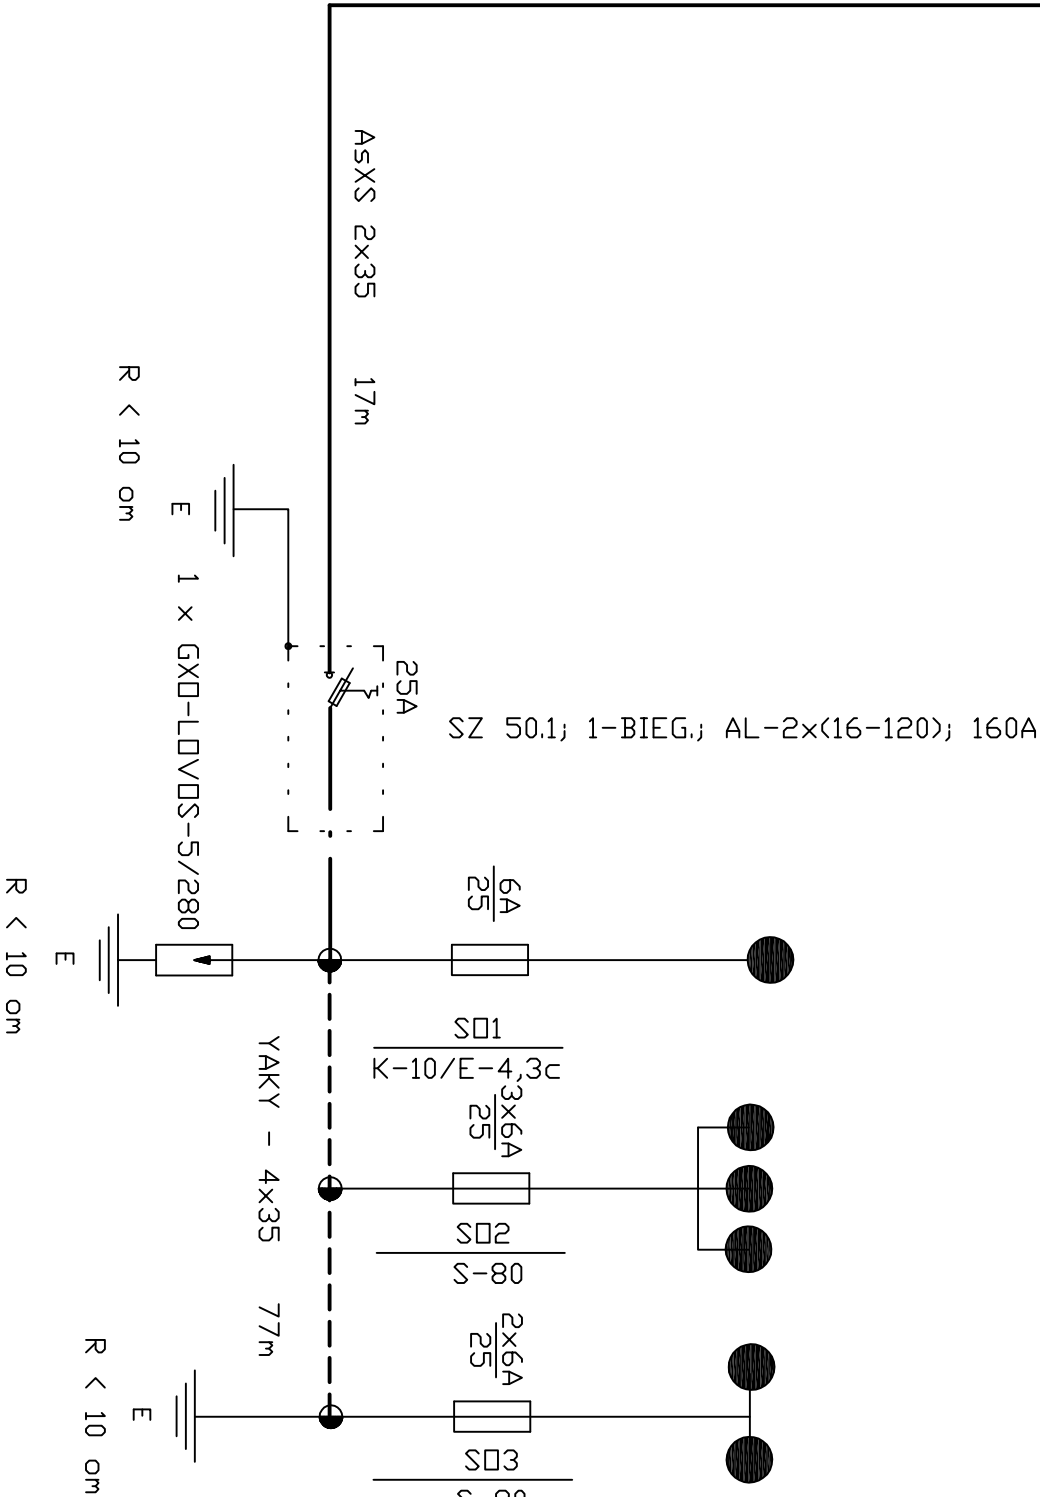

SGS - 102 / 100W  
1xSDN-T 100W SNS8/CLIMR

|   |                        |                                                      |        |                               |
|---|------------------------|------------------------------------------------------|--------|-------------------------------|
| <div><div>EL</div><div>PROJEKTOWANIE I NADZORY</div><div>44-373 WODZISZAW ŚL.</div><div>UL. MŁODZIEŻOWA 57</div></div> |                        | BUDOWA PARKINGU PRZY UL. CHROBREGO W WODZISZAWIE ŚL. |        |                               |
| Dzieło :   |                        |                                                      |        |                               |
| Treść rysunku   |                        |                                                      |        |                               |
| Funkcja   | Nazwisko               | Uprawn.                                              | Podpis | Strona<br><br>Nr rysunku<br>2 |
| Projektował   | inż.Cz.Konieczny       | SLK/0317/PDDE/04                                     |        |                               |
| Sprawił   | mgr.inż.P.Garbaczewski | SLK/0238/PDDE/03                                     |        |                               |
| Zatwierdził   |                        |                                                      |        |                               |
| SCHEMAT IDEOWY ZASILANIA OŚWIETLENIA                                                                                   |                        |                                                      |        |                               |