


Załącznik
do uchwały Nr. XXXII/317/09
Rady Miejskiej Wodzisławia Śląskiego
z dnia 26 lutego 2009 roku

GRANICE OPRACOWANIA PLANU

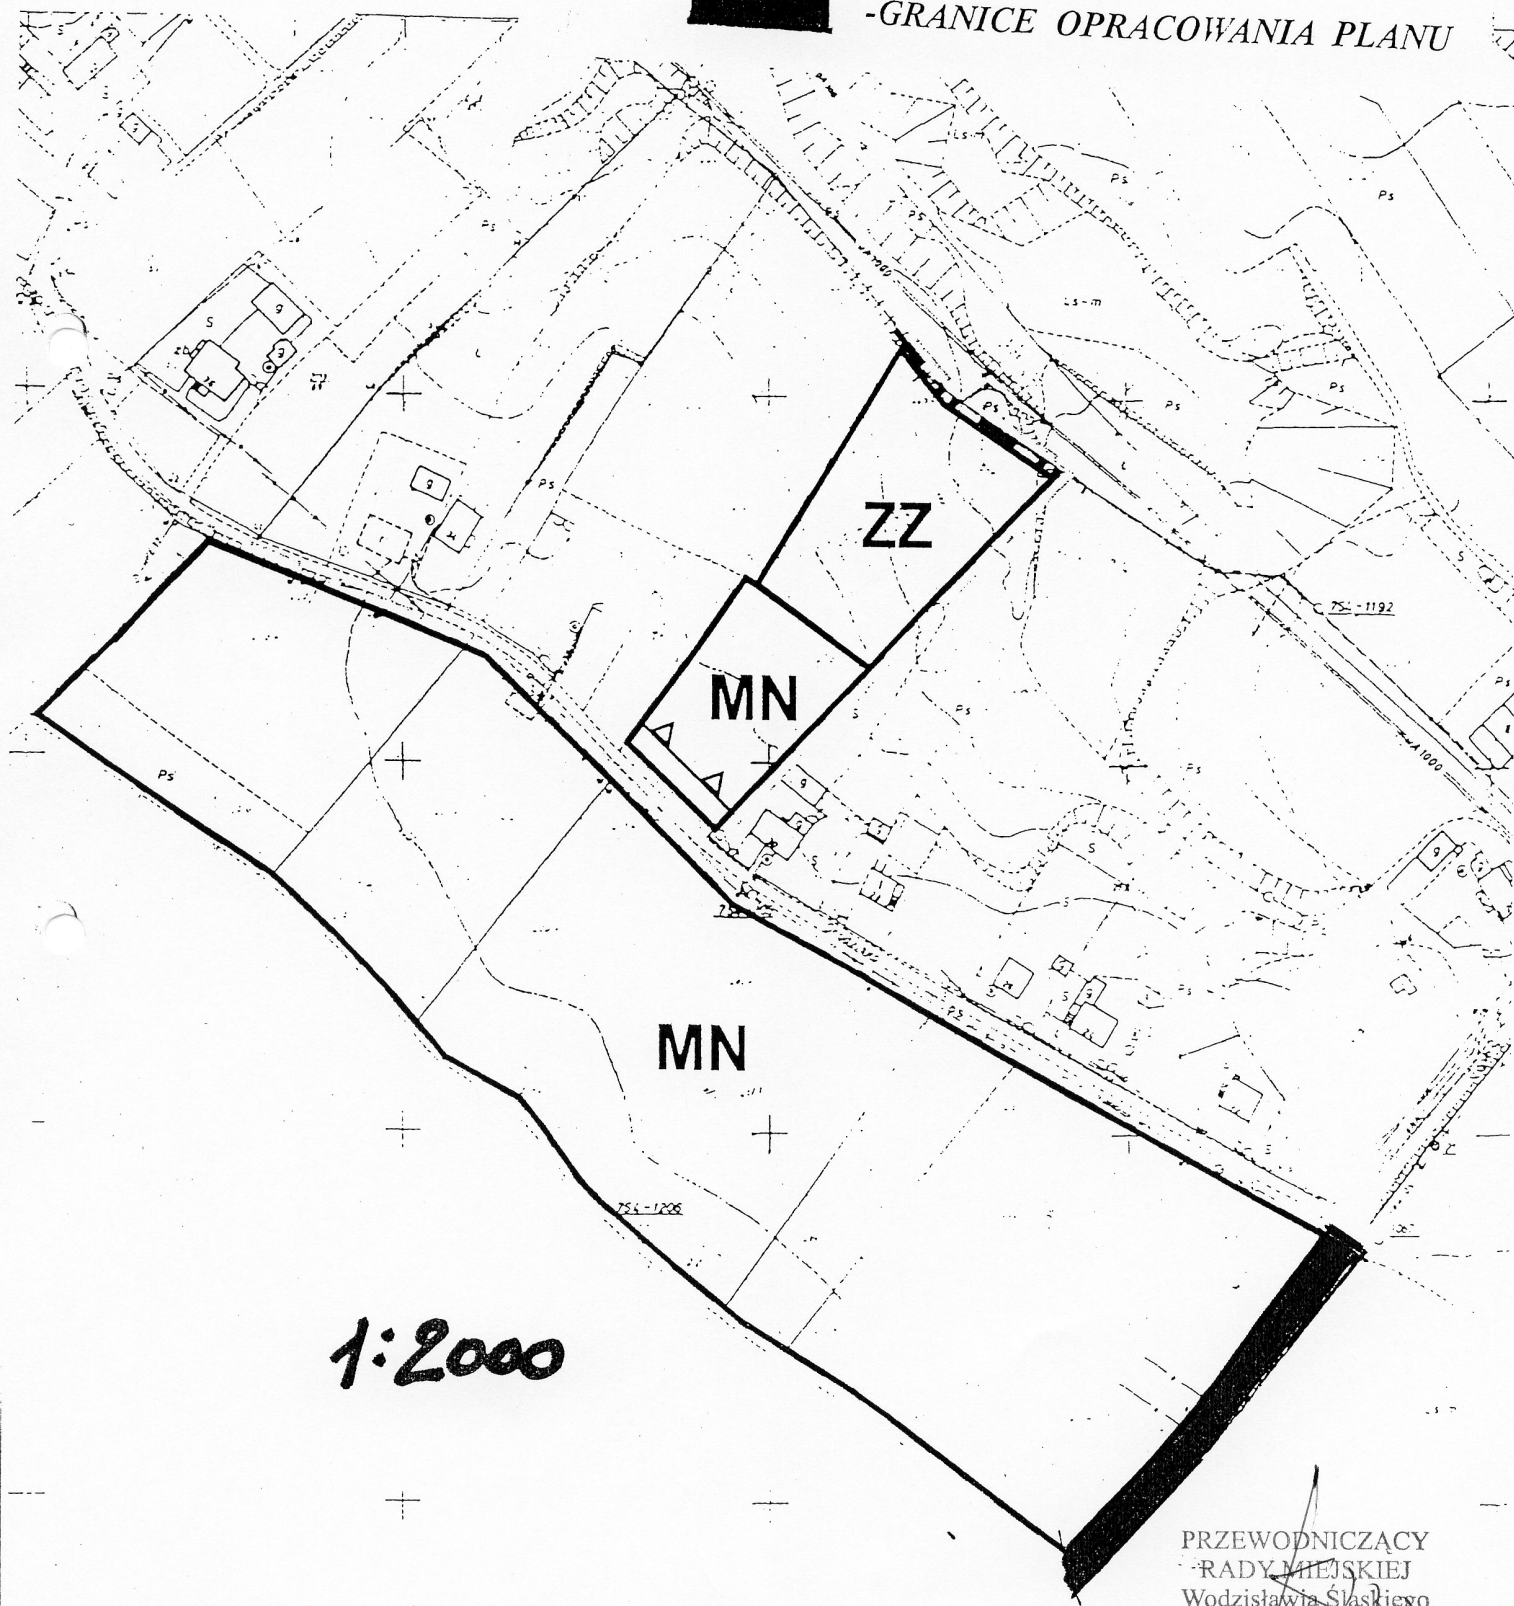

PRZEWODNICZĄCY
RADY MIEJSKIEJ
WODZISŁAWIA ŚLĄSKIEGO

Lech Litwbra