



Miejscowy plan zagospodarowania przestrzennego miasta Wodzisław Śląski terenu położonego przy ul. Osadniczej w dzielnicy Kokoszyce.

NINIEJSZY RYSUNEK PLANU STANOWI ZAŁĄCZNIK
DO UCHWAŁY NR ... RADY MIASTA
WODZISŁAW ŚLĄSKI Z DNIA ... 2009 R.


OPUBLIKOWANY DZIENNIK URZĘDOWY WOJEWÓDZTWA
ŚLĄSKIEGO Z ... 2009 R. NR ... POZ ...

skala 1:1500

(pomniejszenie ze skali 1:1000)

0 m 50 m

WYRYS ZE STUDYUM UWARUNKOWAŃ I KIERUNKÓW
ZAGOSPODAROWANIA PRZESTRZENNEGO MIASTA
WODZISŁAW ŚLĄSKI. SKALA 1:5000

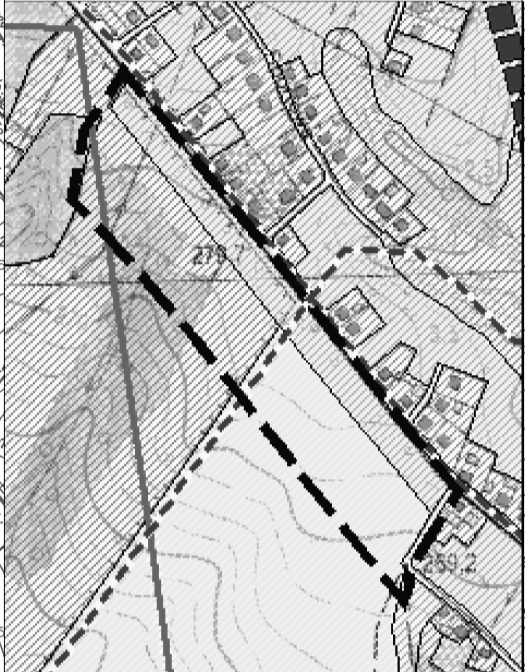

- Legenda:**
- Granica obszaru objętego planem
 - Obszary zabudowy mieszkaniowej uzupełniającej
 - Obszary zabudowane
 - Obszary stanowiące elementy systemu zieleni miejskiej
 - Obszary rolne z możliwością zabudowy związanej z produkcją rolną
 - - - Linie projektowanego modelu tras rowerowych
 - Granice obszarów górniczych

LEGENDA

OBOWIAZUJĄCE USTALENIA PLANU

- Granica obszaru objętego planem
- Linia rozgraniczająca tereny
- ▲ Linia zabudowy-nieprzekraczalna
- MNU Teren zabudowy mieszkaniowej
jednorodzinnej z towarzyszącą zabudową
usługową
- RP Teren upraw polowych
- ZL Teren lasu
- ZNU Teren zieleni nieurządzonej
- KDW Teren dróg wewnętrznych
- KDD Teren dróg publicznych klasy dojazdowej

OZNACZENIA PLANU O CHARAKTERZE INFORMACYJNYM.

- Sieć napow. średniego napięcia
- ⚡ Słupowa stacja trafo
- Strefa oddziaływania linii energetycznej średniego napięcia 15-30 kV
- Szpaler drzew do zachowania (poza granicą planu).
- ◆ Granica obszaru górniczego
- Ciąg rowerowy - przebieg orientacyjny

GEOPLAN
ul. Benedyktynska 23/32; 50-350 Wrocław
www.geoplan.com.pl

ZESPÓŁ AUTORSKI:
mgr inż. Antoni Łuszczyński - nr upr. urb. Z-381 - projektant
mgr inż. Paweł Czuczawa - nr upr. urb. Z-323 - projektant
mgr inż. Mirosław Kotla - nr upr. urb. Z-308 - projektant
mgr inż. arch. Agnieszka Niezabłowska - nr upr. urb. Z-322 - projektant
mgr Piotr Łucza - specjalista ds. ochrony środowiska

v090528