



WIDOK Z BOKU

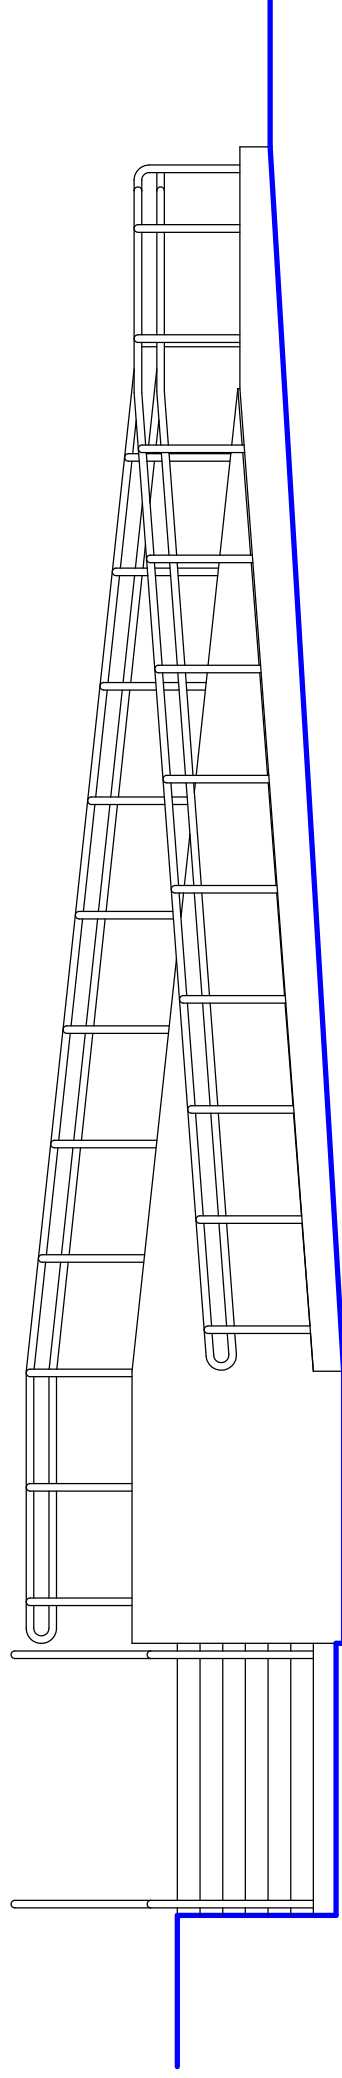

PRZEKRÓJ POPRZECZNY

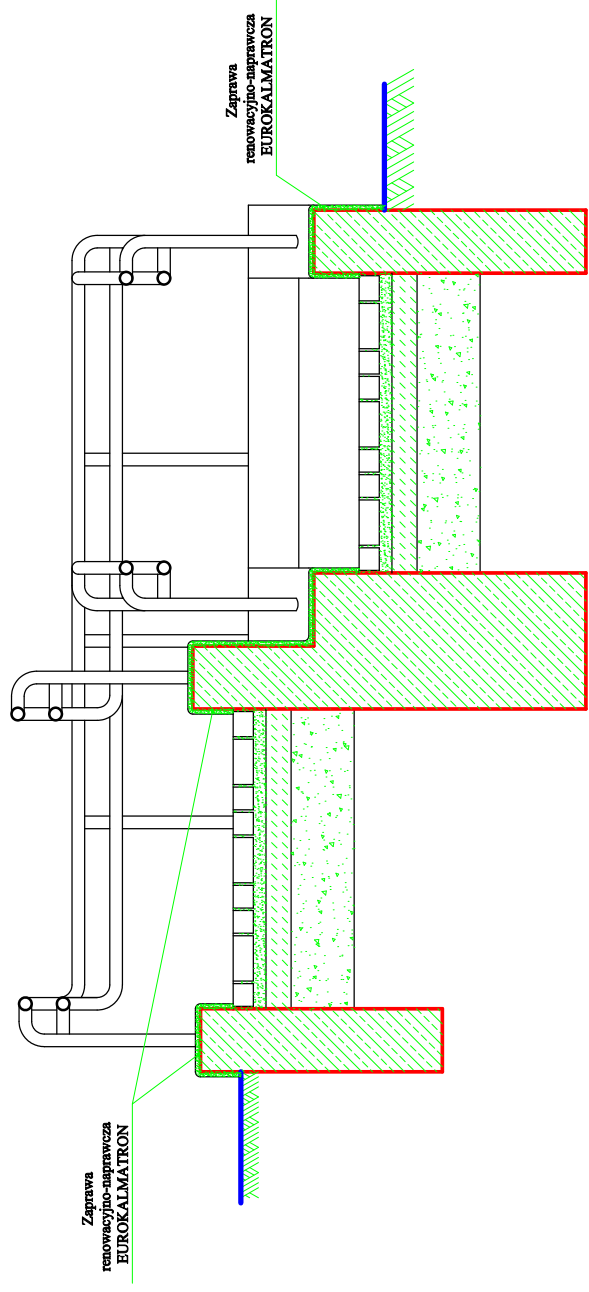

PROJEKT REMONTU OGRODZENIA I POCHYLNI DLA NIEPEŁNOSPRAWNYCH			
Nazwa rys.	WIDOK I PRZEKRÓJ POCHYLNI	Rys. nr 3.	
Inwestor	Wodzisławski Ośrodek Rehabilitacji i Terapii Dzieci i Młodzieży	Stala 1:25, 1:15	
Adres bud.	Wodzisław Śląski ul. Wyszyńskiego 20	Podpis	
Projektant	Jacek BUGŁA		
Wykreślił	Tomasz BUGŁA		