


Objekt: BUDOWA PRZYŁĄCZA KABLOWEGO DO ZAPLECZA SPORTOWEGO - KLUB SPORTOWY "WICHER" 44-304 WODZIŚLAW ŚL. UL. JASTRZĘBSKA		Funkcja: Nazwisko		Nr rys. 1	
Podpis: Nr upraw. SLK/0317/P00E/04		Projekt: Cz. Koneczny		Data: WRZESIEŃ 2006	
Temat: TRASA PRZYŁĄCZA KABLOWEGO		Sprawdz:		PROJEKTOWANIE I NADZOR	
				UL. MŁODZIEŻOWA 57	
				44-373 WODZIŚLAW ŚL.	
				TEL/FAX 0-32/4561463	
				Skala 1:1000	

07/101/2006
 178-6/07
 2006-07-06

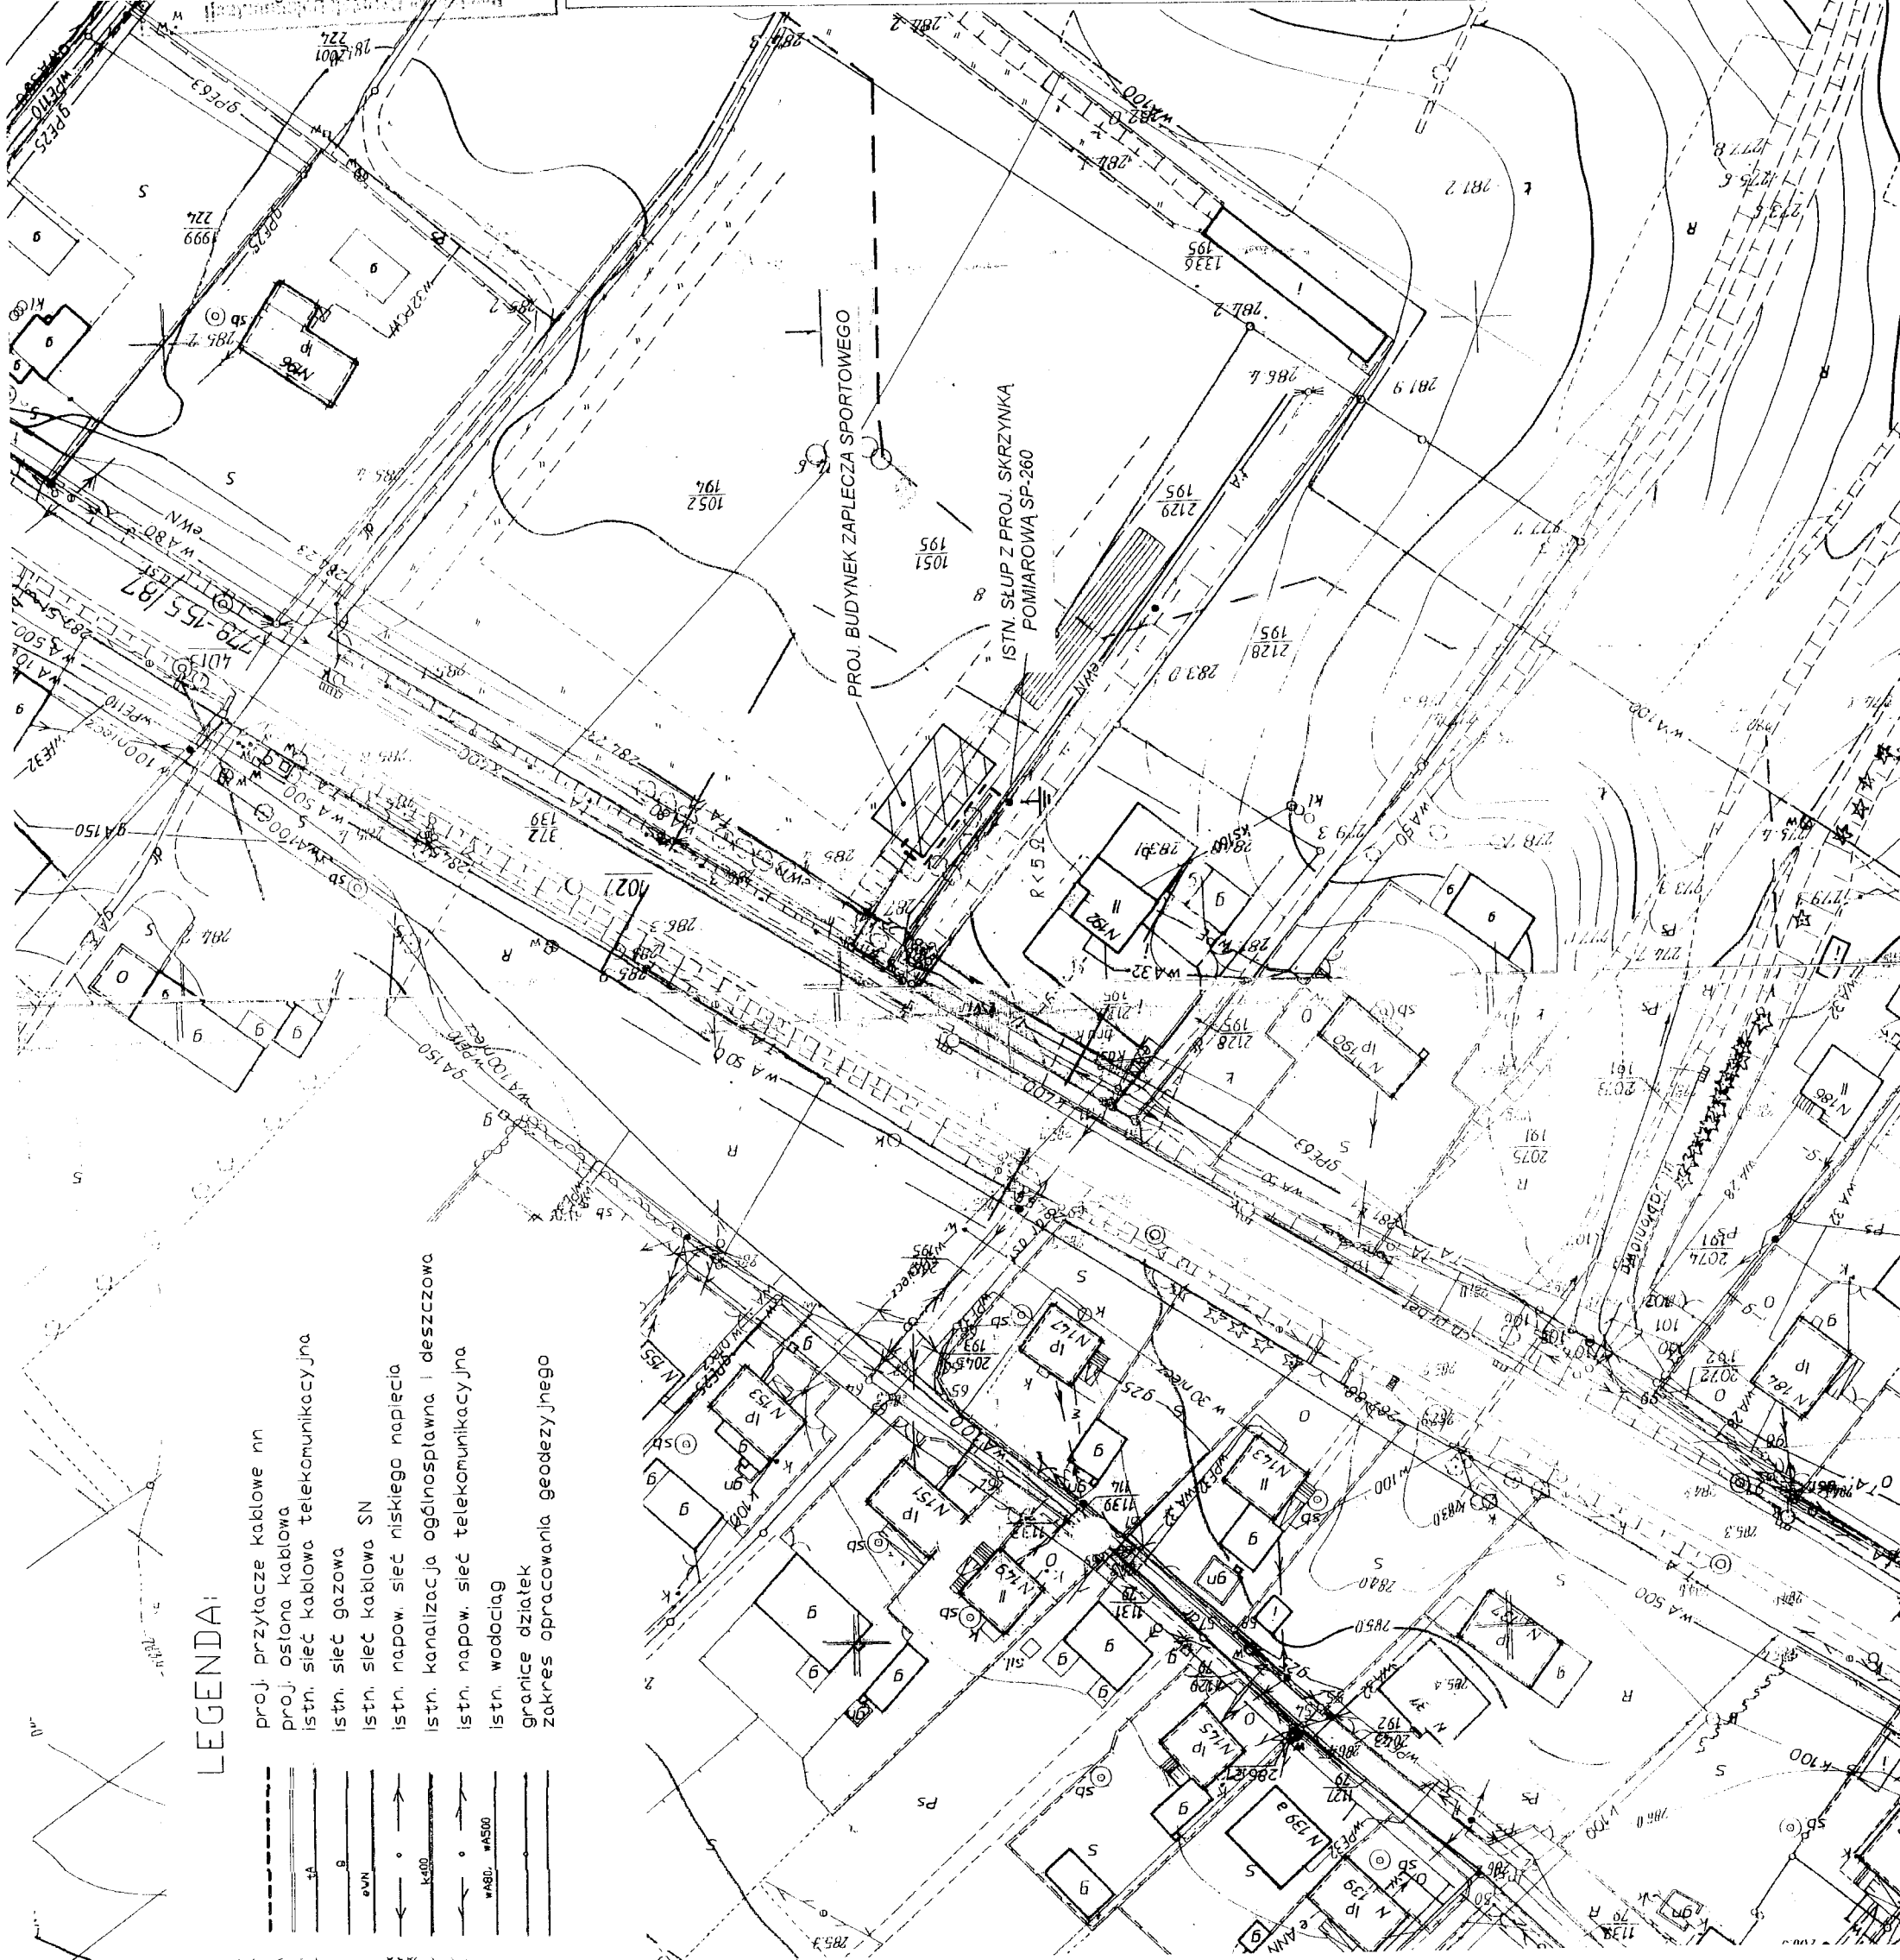

LEGENDA:

- proj. przyłącze kablowe nn
- proj. osłona kablowa
- istn. sieć kablowa telekomunikacyjna
- istn. sieć gazowa
- istn. sieć kablowa SN
- istn. napow. sieć niskiego napięcia
- istn. kanalizacja ogólnospławna i deszczowa
- istn. napow. sieć telekomunikacyjna
- istn. wodociąg
- granice działek
- zakres opracowania geodezyjnego

Właściciel: Gmina Miasto Wodzisław
 Ref. 2628 KW 5211W
 Działka: 2129/195 Rz 1808 m²

KOPIA MAPY ZASADNICZEJ
 skala 1:1000

Województwo: Śląskie
 Miasto: Wodzisław Śl.
 Wilchy

Godło mapy: 50-32-(9-c)-(14-a)
 KERG: 778-6/2006
 Karta mapy: 2