


7

8

9

10

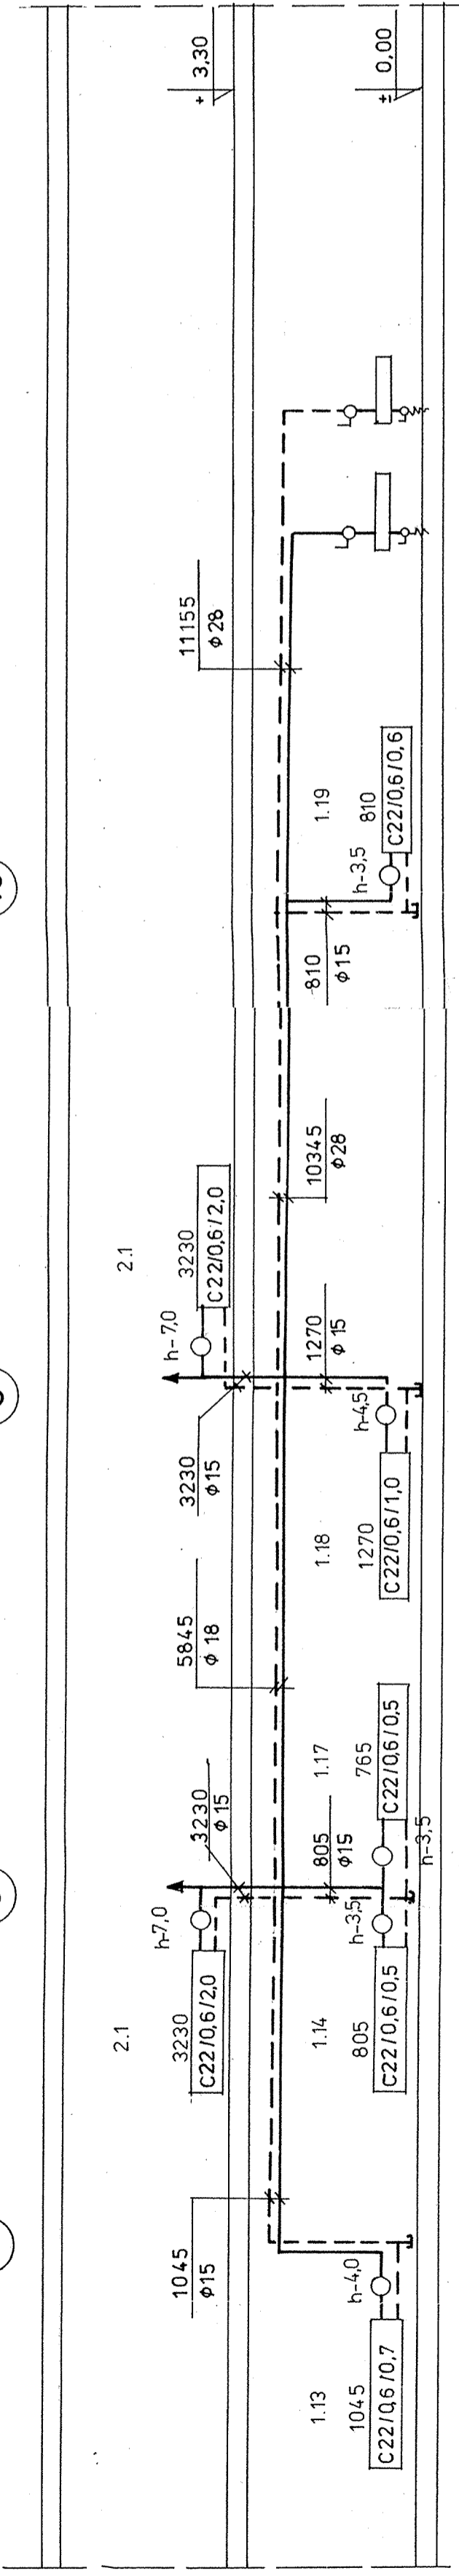

11

12


2

3

4

5

6

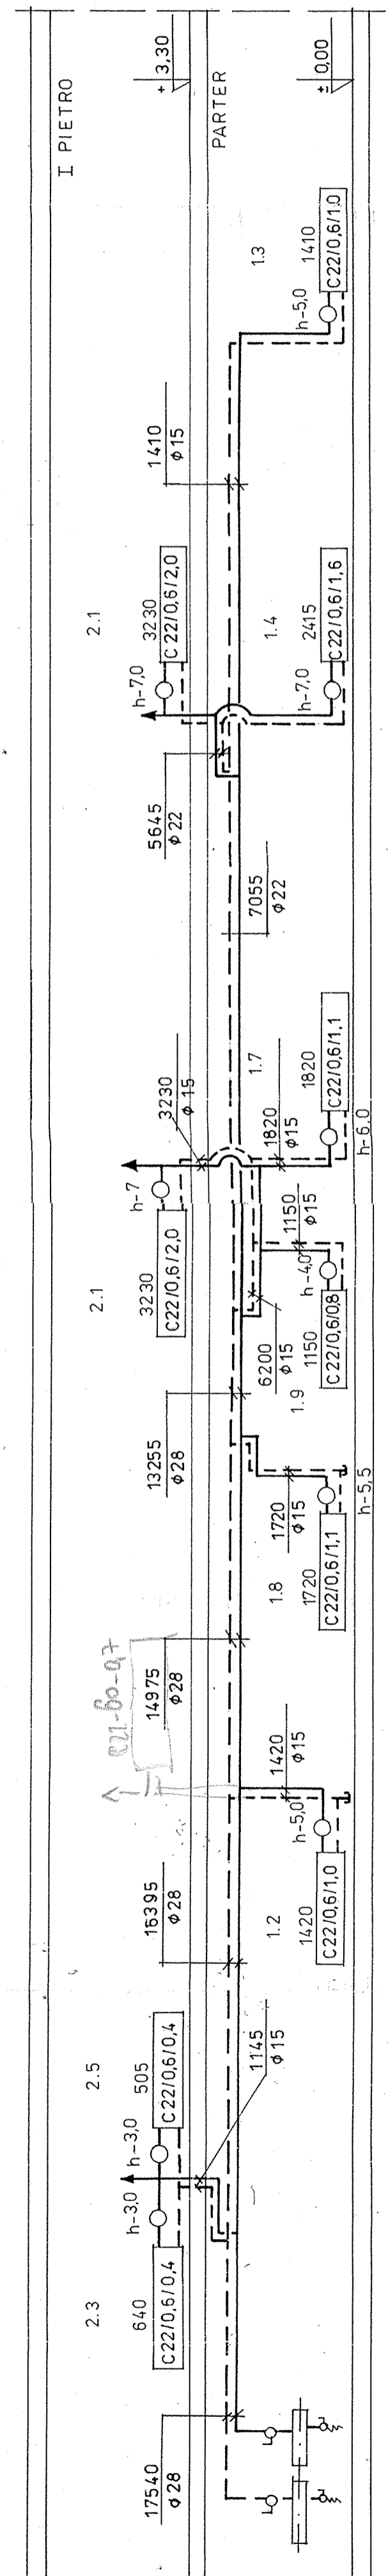

Inst. Lucjana Łukaszek
 Ul. Bud. 518/73, 518/88 | 23-421
 w specj. w zakresie Inżynierii Budowlanej
 44-310 Wodzisław Ślą., ul. Spasowia 17a

OBIEKT: BUDOWA BUDYNKU ZAPLECZA BOISKA SPORTOWEGO
 - WODZISŁAW ŚL. UL. JASTRZĘBSKA
 TEMAT: ROZWINIĘCIE INST. C.O.
 PROJEKTOWAŁ: inż. Ł. ŁUKOSZEK
 SKALA: 1:100
 RYS.NR 6