


Załącznik nr 1
do uchwały nr XXVIII/280/08.....
Rady Miejskiej Wodzisławia Śląskiego
z dnia 30 PAŹDZIERNIKA 2008 R.

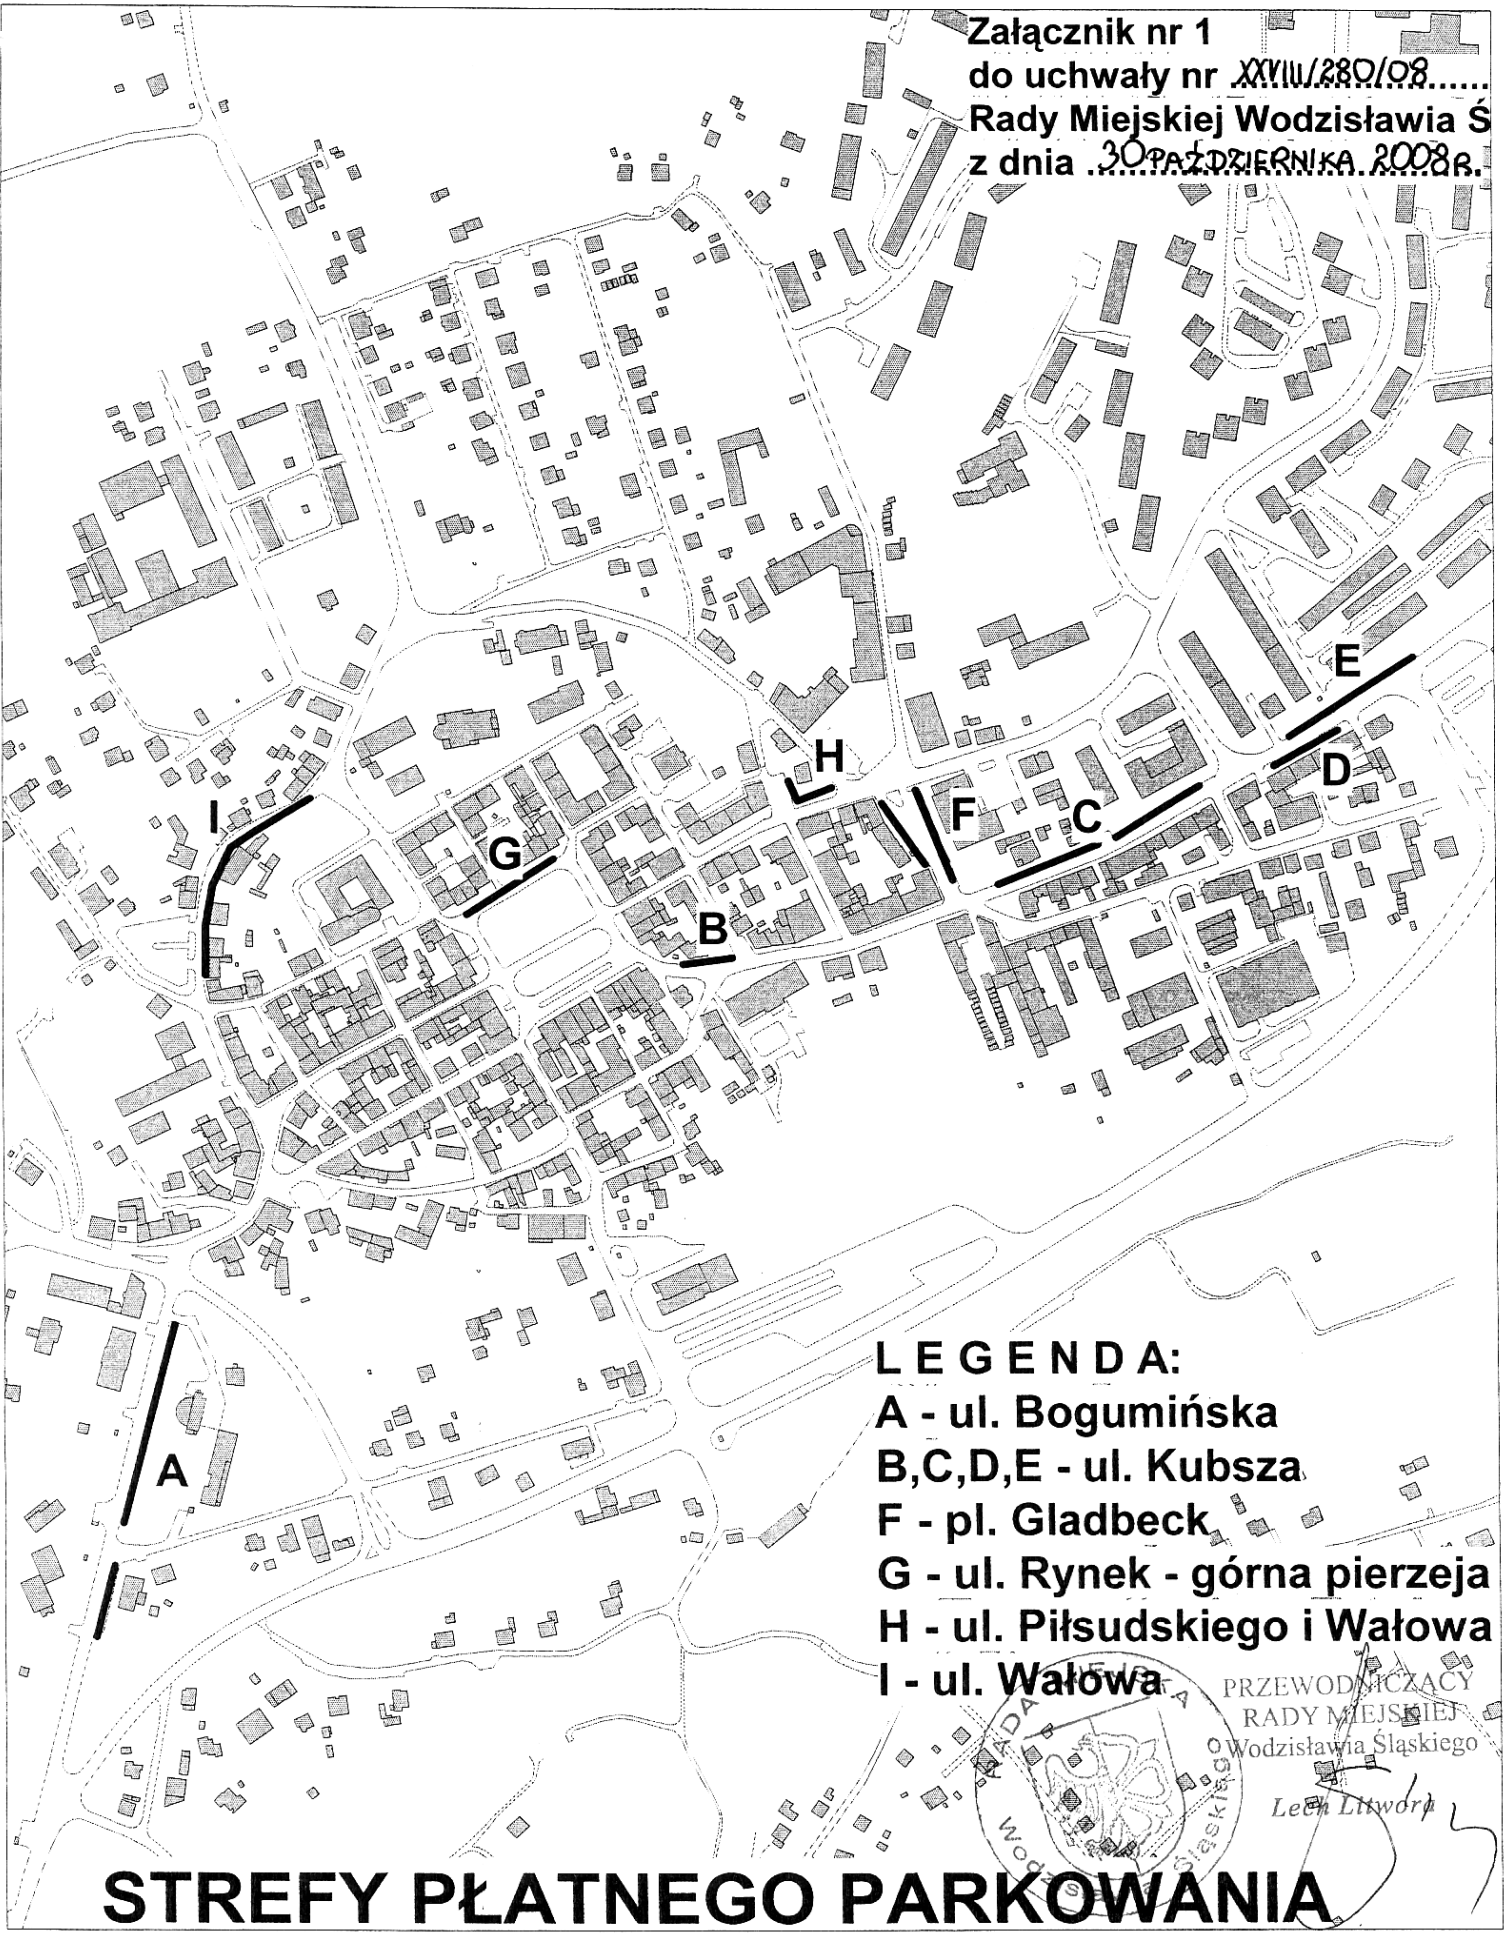

LEGENDA:
A - ul. Bogumińska
B,C,D,E - ul. Kubsza
F - pl. Gladbeck
G - ul. Rynek - górna pierzeja
H - ul. Piłsudskiego i Wałowa
I - ul. Wałowa

PRZEWODNICZĄCY
RADY MIEJSKIEJ
Wodzisławia Śląskiego
Lech Litworski

STREFY PŁATNEGO PARKOWANIA