


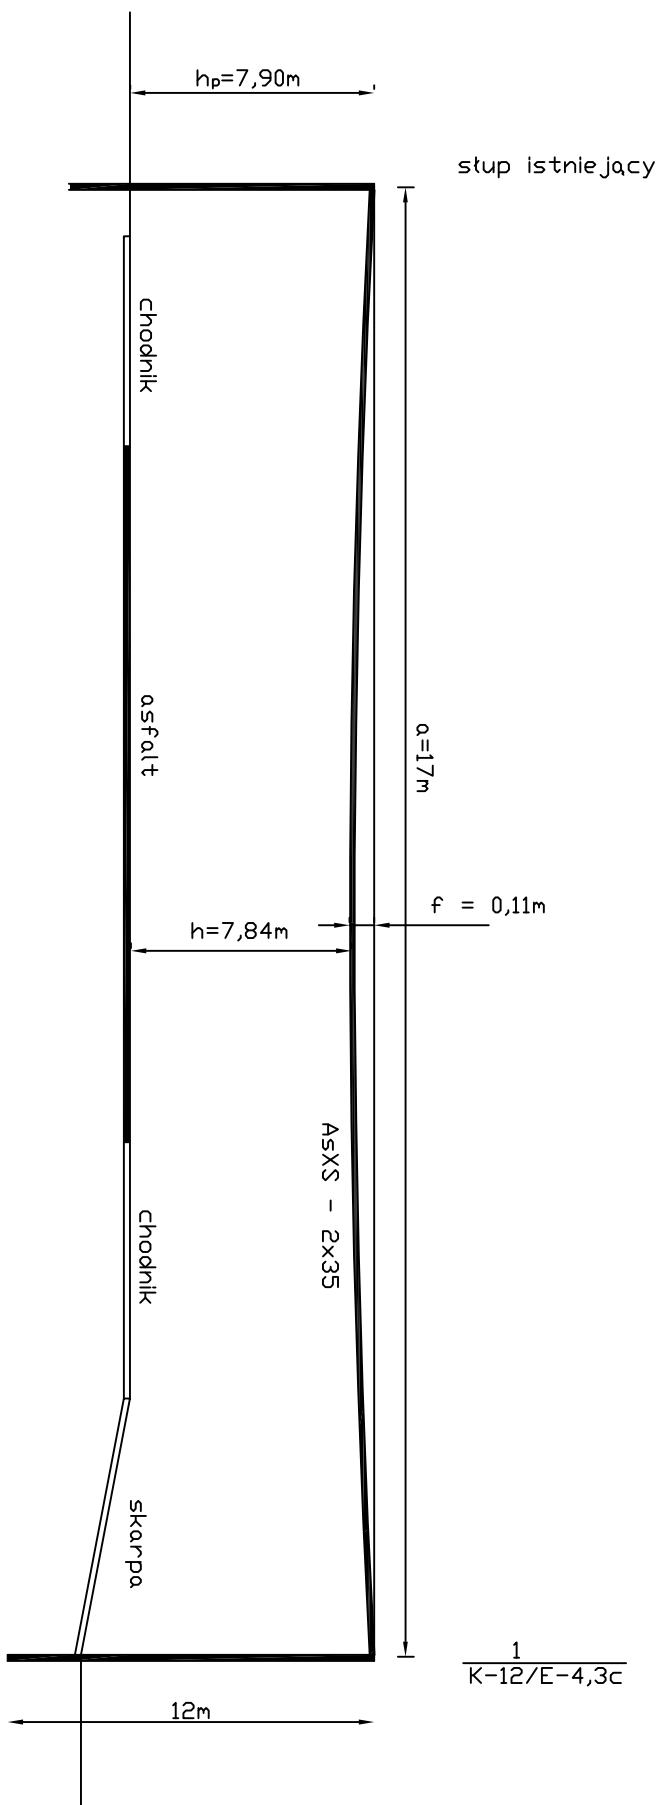

	PROJEKTOWANIE I NADZORY 44-373 WODZISŁAW ŚL. UL. MŁODZIEŻOWA 57			
	BIURE BUDOWA PARKINGU PRZY UL. CHROBRĘGO W WODZISŁAWIE ŚL.			
Treść rysunku	PROFIL PRZESŁA NAD ULICĄ CHROBRĘGO			
Funkcja	Nazwisko	Uprawn.	Podpis	
Projektował	Inż.Gz.Konieczny	ŚL.K./0317/PDDE/04		
Suprowdził	mgr Inż.P.Darobczewski	ŚL.K./0238/PDDE/03		
Zatwierdził				
			Skala	Nr. rysunku
				3