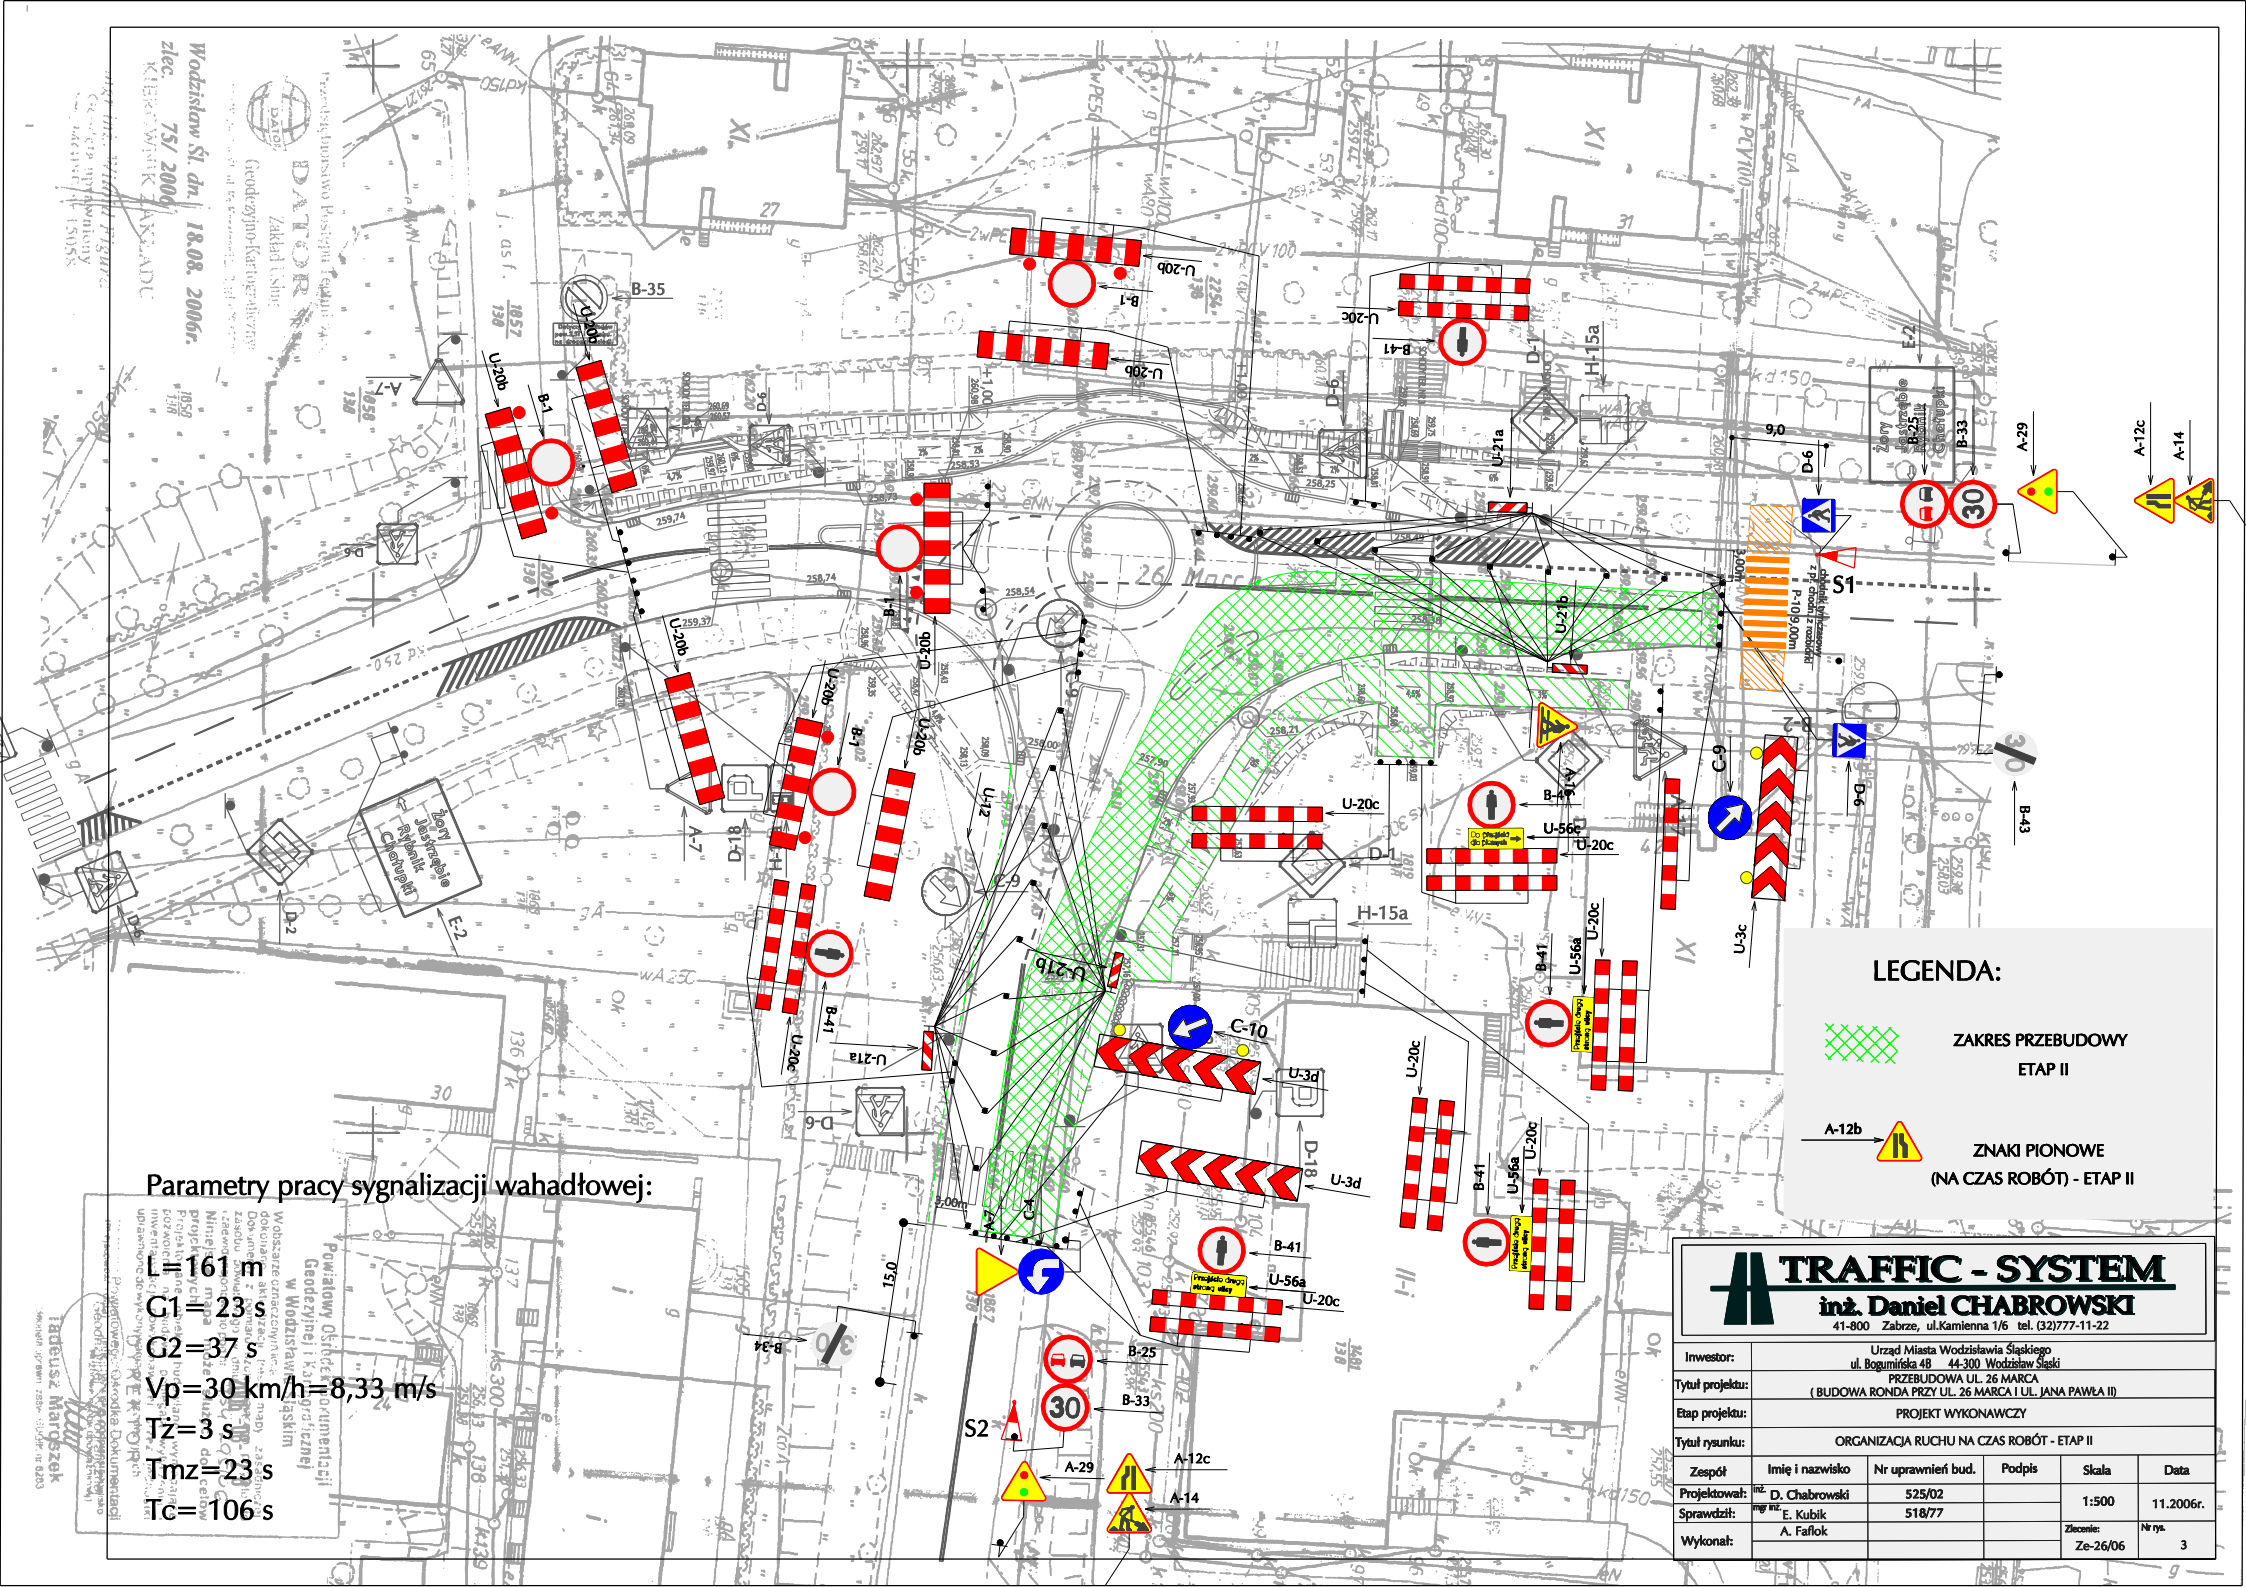
Parametry pracy sygnalizacji wahadłowej:
L=161 m
G1=23 s
G2=37 s
Vp=30 km/h=8,33 m/s
Tz=3 s
Tmz=23 s
Tc=106 s
LEGENDA:
ZAKRES PRZEBUDOWY
ETAP II
A-12b
ZNAKI PIONOWE
(NA CZAS ROBÓT) - ETAP II
S1
S2
C-10
U-20c
U-56a
U-3d
B-41
D-18
B-25
B-33
A-29
A-12c
A-14
H-15a
U-21a
U-21b
U-3c
B-43
TRAFFIC - SYSTEM
inż. Daniel CHABROWSKI
41-800 Zabrze, ul.Kamienna 1/6 tel. (32)777-11-22
Inwestor: Urząd Miasta Wodzisławia Śląskiego ul. Bogumińska 48 44-300 Wodzisław Śląski
Tytuł projektu: PRZEBUDOWA UL. 26 MARCA (BUDOWA RONDA PRZY UL. 26 MARCA I UL. JANA PAWŁA II)
Etap projektu: PROJEKT WYKONAWCZY
Tytuł rysunku: ORGANIZACJA RUCHU NA CZAS ROBÓT - ETAP II
Zespół | Imię i nazwisko | Nr uprawnień bud. | Podpis | Skala | Data
Projektował: inż. D. Chabrowski 525/02 1:500 11.2006r.
Sprawdził: mgr inż. E. Kubik 518/77
Wykonał: A. Faflok
Zlecenie: Ze-26/06 Nr rys. 3