




skala 1:1000

Miejscowy plan zagospodarowania przestrzennego
miasta Wodzisławia Śląskiego, dla pojedynczych działek
zlokalizowanych w różnych dzielnicach miasta.

ARK. NR
05
090501

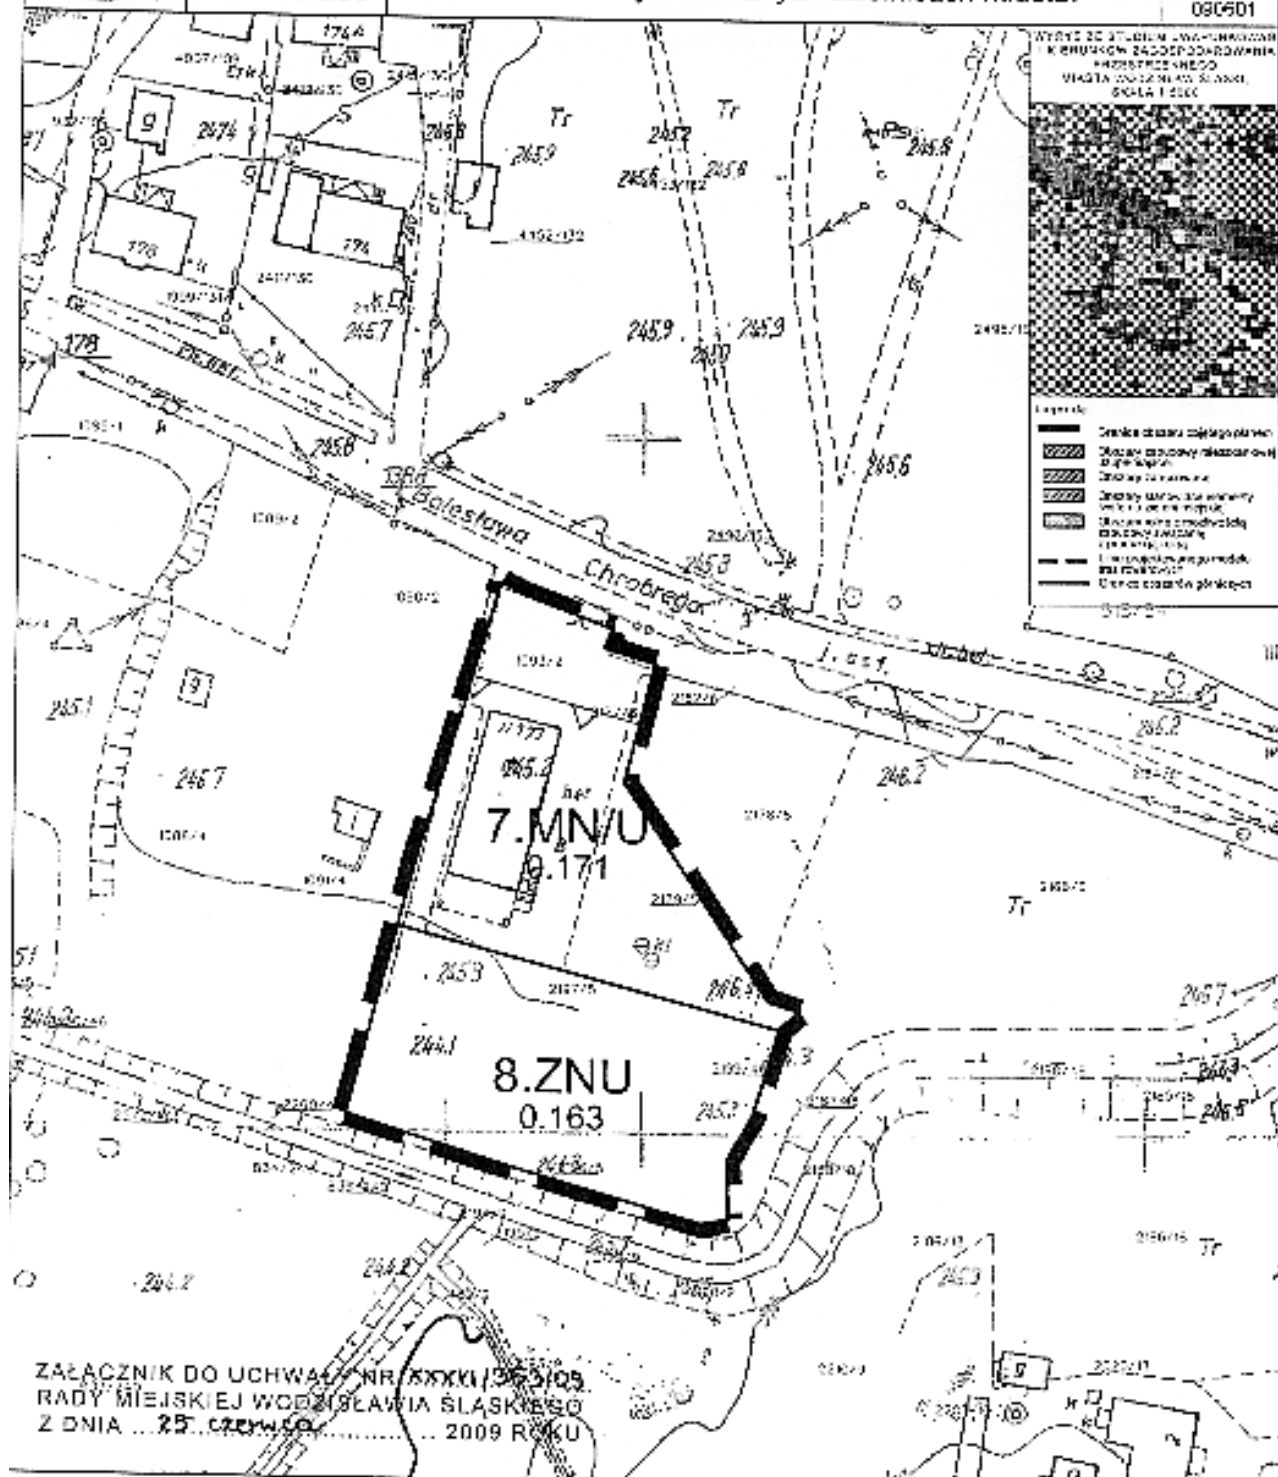

ZAŁĄCZNIK DO UCHWAŁY NR XXXI/363/09
RADY MIEJSKIEJ WODZISŁAWIA ŚLĄSKIEGO
Z DNIA ... 25. CZERWCA ... 2009 ROKU

LEGENDA:

OBOWIĄZUJĄCE USTALENIA PLANU

- Granica obszaru objętego planem
- Linia rozgraniczająca tereny
- Nieprzekraczalna linia zabudowy
- Teren zabudowy mieszkaniowej jednorodzinnej z towarzyszącą zabudową usługową
- Teren zieleni nieurządzonej

0 m 50 M

www.geoplan.com.pl

2009, 4010-100;
mgr inż. Lesław Ładki - kierownik zespołu projektowego
mgr inż. Paweł Czajkowski - projektant i autor tekstu planu miejscowego
mgr inż. Jolanta Wroblewska - projektant
mgr inż. Karol Krawiec - autor tekstu planu miejscowego
mgr inż. Piotr Litwora - autor tekstu planu miejscowego

PRZEWODNICZĄCY
RADY MIEJSKIEJ
Wodzisławia Śląskiego

Lech Litwora