
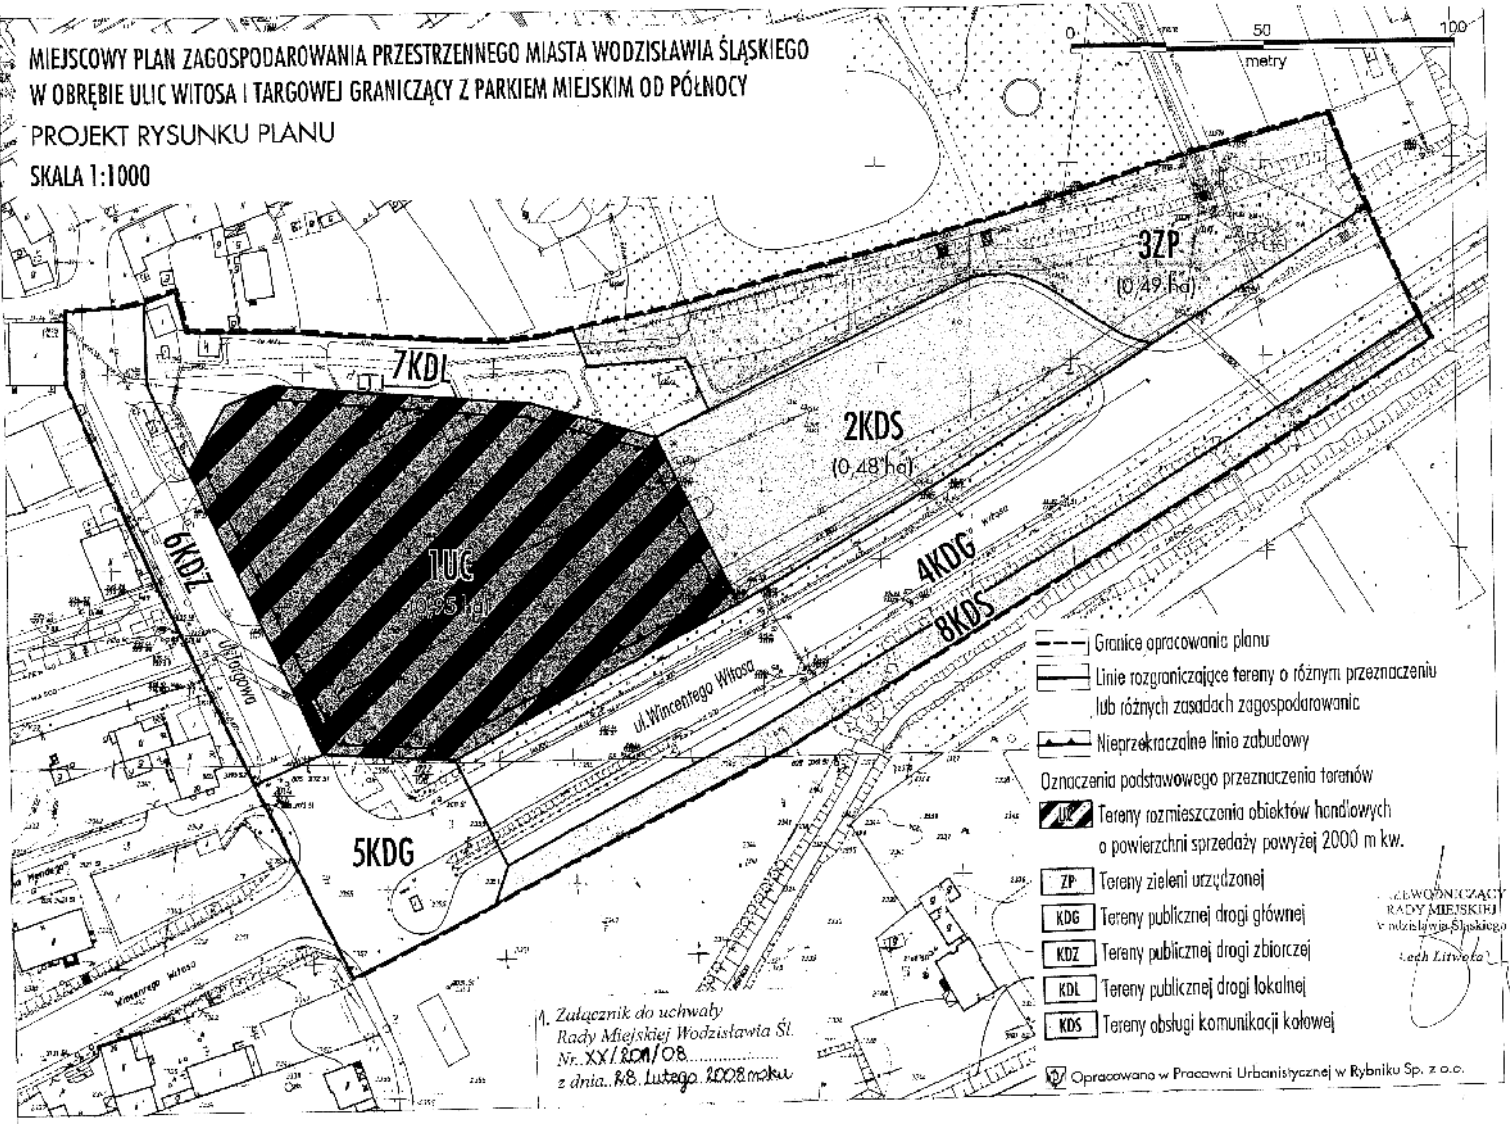


MIEJSOWY PLAN ZAGOSPODAROWANIA PRZESTRZENNEGO MIASTA WODZISŁAWIA ŚLĄSKIEGO
W OBRĘBIE ULIC WITOSA I TARGOWEJ GRANICZĄCY Z PARKIEM MIEJSKIM OD PÓŁNOCY
PROJEKT RYSUNKU PLANU
SKALA 1:1000

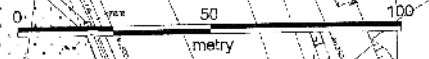

- Granice opracowania planu
- Linie rozgraniczające tereny o różnym przeznaczeniu lub różnych zasadach zagospodarowania
- Nieprzekraczalna linia zabudowy
- Oznaczenia podstawowego przeznaczenia terenów
- Tereny rozmieszczenia obiektów handlowych o powierzchni sprzedaży powyżej 2000 m kw.
- Tereny zieleni urządzonej
- Tereny publicznej drogi głównej
- Tereny publicznej drogi zbiorczej
- Tereny publicznej drogi lokalnej
- Tereny obsługi komunikacji kolejowej

Załącznik do uchwały
Rady Miejskiej Wodzisławia Śl.
Nr. XXI/1001/OB.....
z dnia 18. Lutego 2008 roku

PRZEWODNICZĄCY
RADY MIEJSKIEJ
WODZISŁAWIA ŚLĄSKIEGO
(Signature)

Opracowano w Pracowni Urbanistycznej w Rybniku Sp. z o.o.