


Wł: Woźnik Małgorzata
działka 3460/423

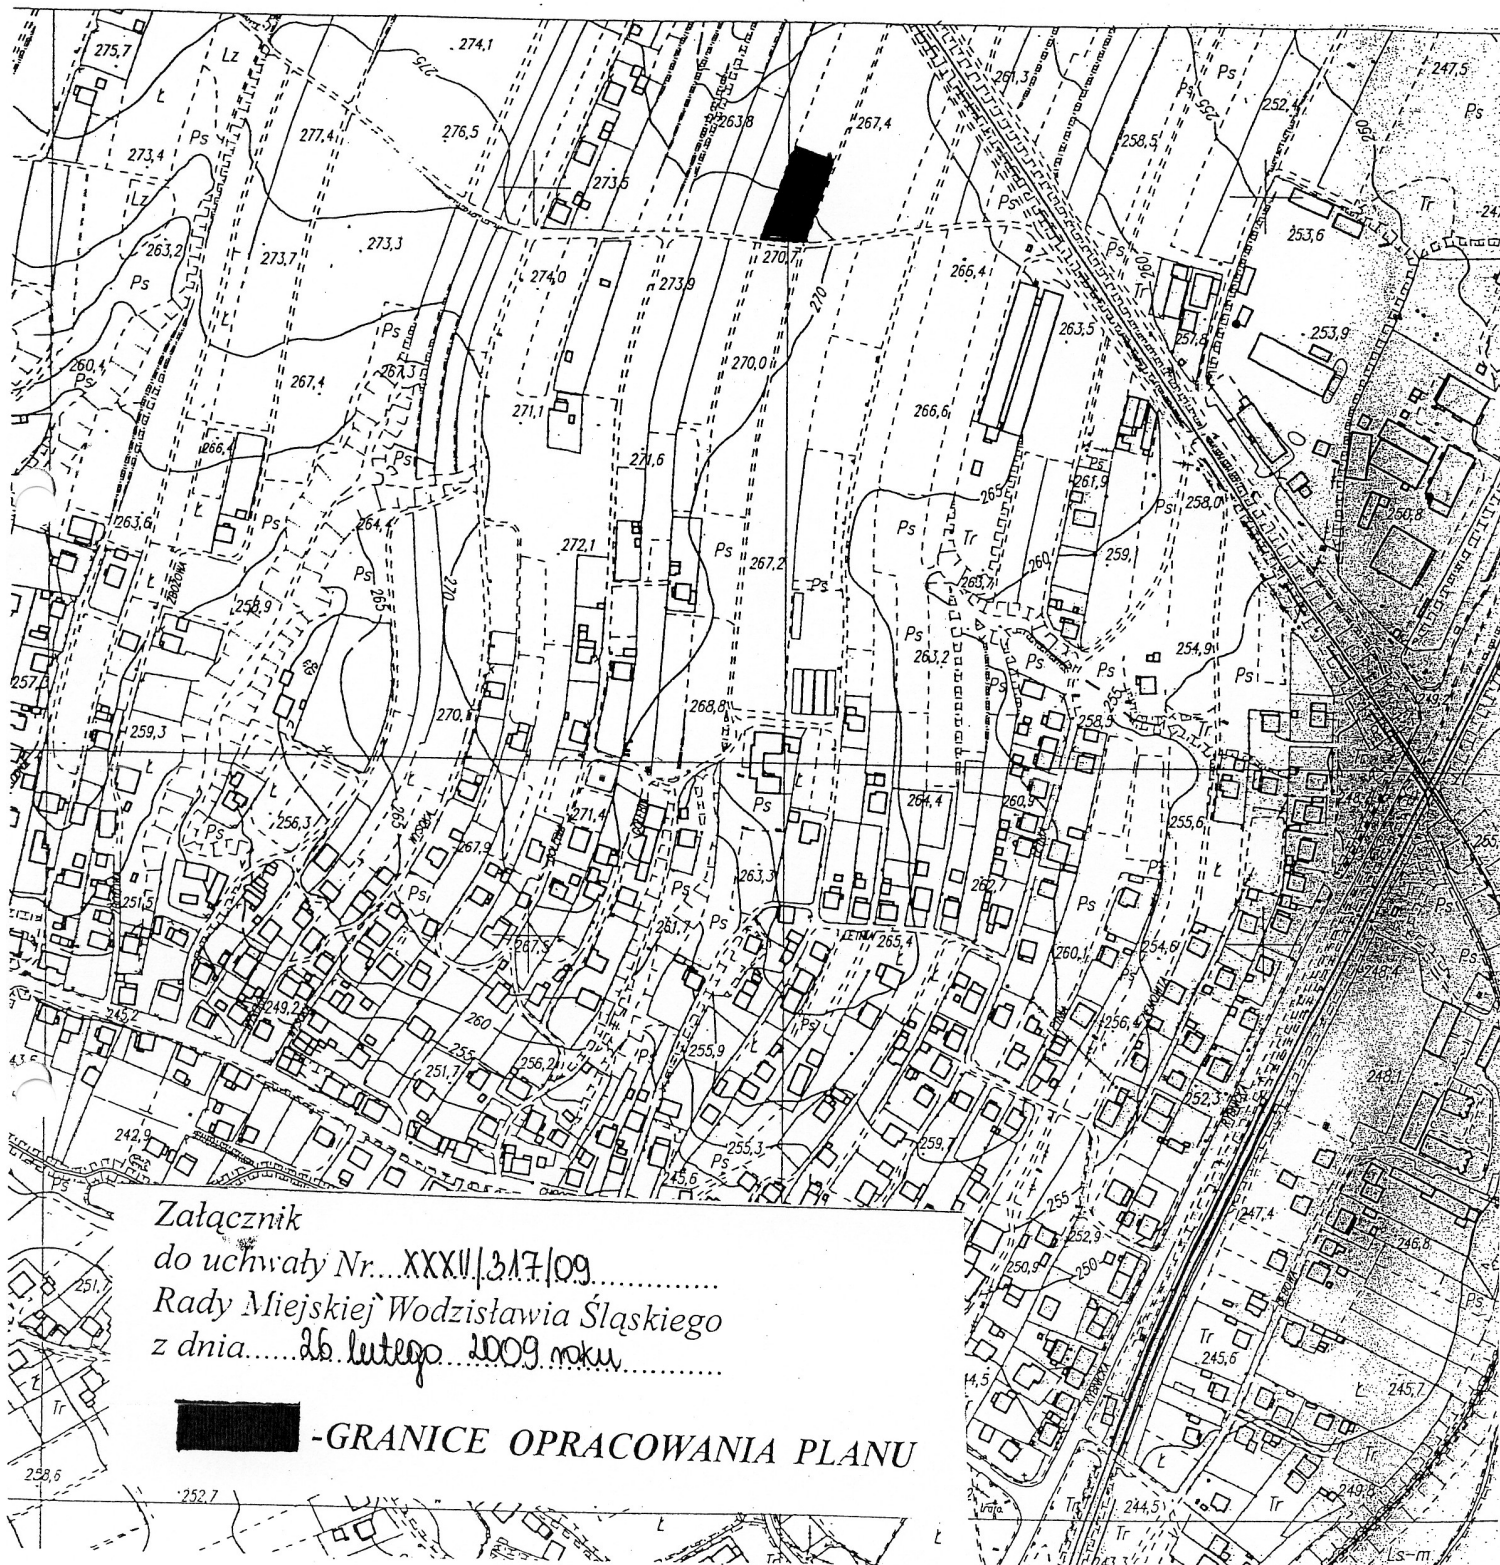

Załącznik
do uchwały Nr...XXXII/317/09.....
Rady Miejskiej Wodzisławia Śląskiego
z dnia.....26 lutego 2009 roku.....

-GRANICE OPRACOWANIA PLANU

Pszów 06.05.2008
Ks. rob. 185/2008

Z.U.G. "GEOPRAC"
Skiba Roman, Zieleźny Grzegorz
44-370 Pszów, ul. Pszowska 555
tel. kom. 0602 652 959; 0 602 654 945
tel. (032) 4557391, NIP 647-051-45-96

GEODETA UPRAWNIONY

mgr inż. Roman Skiba
Upm. MGPIB nr 11715

Starostwo Powiatowe w Wodzisławiu Śląskim
Wydział Geodezji
Powiatowy Ośrodek Dokumentacji Geodezycznej i Kartograficznej
Ldż. 894.108..... za zgodność

z oryginałem.....
Data.....
Tadeusz Małgorzata
Geodeta upr. zaśw. GUGIK/Nr 6283
Lech Litwora