


# SZKIC ORIENTACYJNY


skala 1:5000

Plan: 1:5000  
skala k.m. 2  
miasto Miasto Wodzisław Śl.  
155, 156, 157

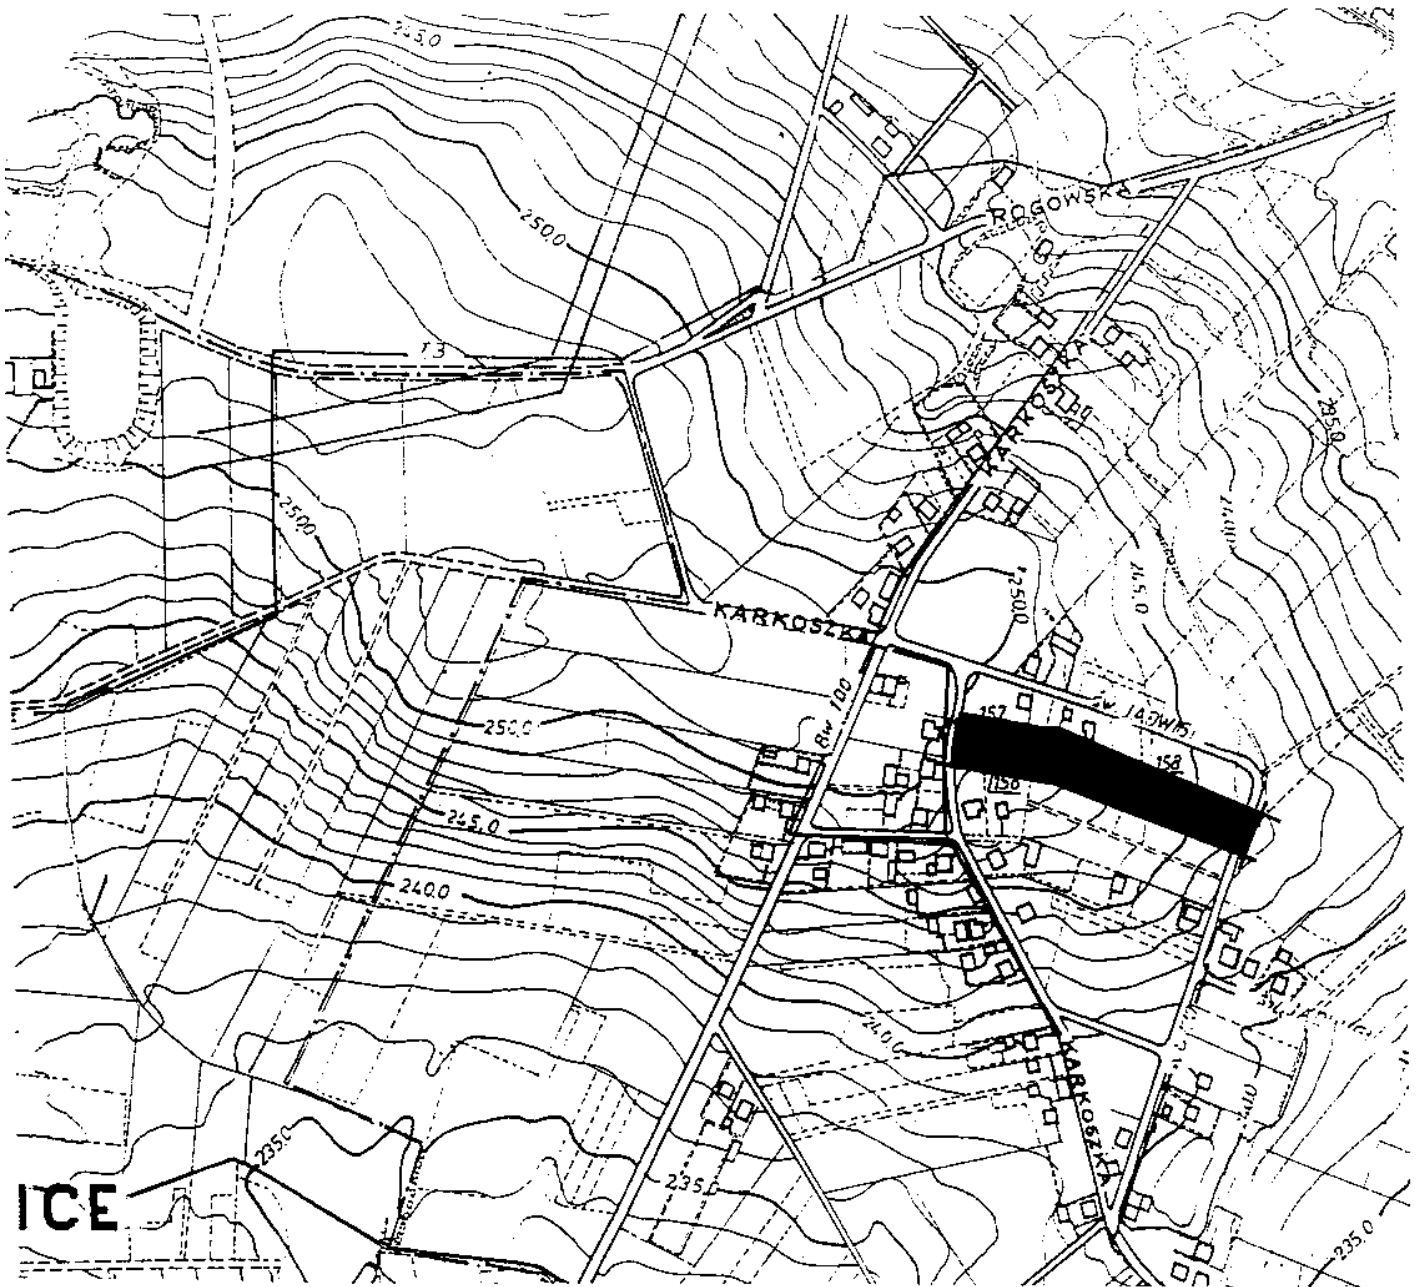

ICE

Załącznik do uchwały  
Rady Miejskiej Wodzisławia Śl.  
Nr. XXXIX/1987/09.....  
z dnia 29. X. 09.....

 -zakres opracowania

PRZEWODNICZĄCY  
RĄDY MIEJSKIEJ  
Wodzisławia Śląskiego  
Lech Litwora