



skala 1:1000

# Miejscowy plan zagospodarowania przestrzennego miasta Wodzisławia Śląskiego, dla pojedynczych działek, zlokalizowanych w różnych dzielnicach miasta.

ARK. NR

# 03


050801

WYKRES ZG 31.07.01.01 UMIAWNIENIA  
I AKTOWNYCA ZAGOSPODAROWANIA  
PRZESTRZENNEGO  
MIASTA WODZISŁAWIA ŚLĄSKIEGO  
SKALA 1:1000

ZAŁĄCZNIK DO UCHWAŁY NR XXXI/355/03.  
RADY MIEJSKIEJ WODZISŁAWIA ŚLĄSKIEGO  
Z DNIA 25.03.2009 ROKU



- Granica obszaru objętego planem
- Linia rozgraniczająca tereny
- Nieprzekraczalna linia zabudowy
- Teren zabudowy mieszkaniowej  
jednorodzinnej z towarzyszącą zabudową  
usługową
- Teren dróg publicznych klasy głównej

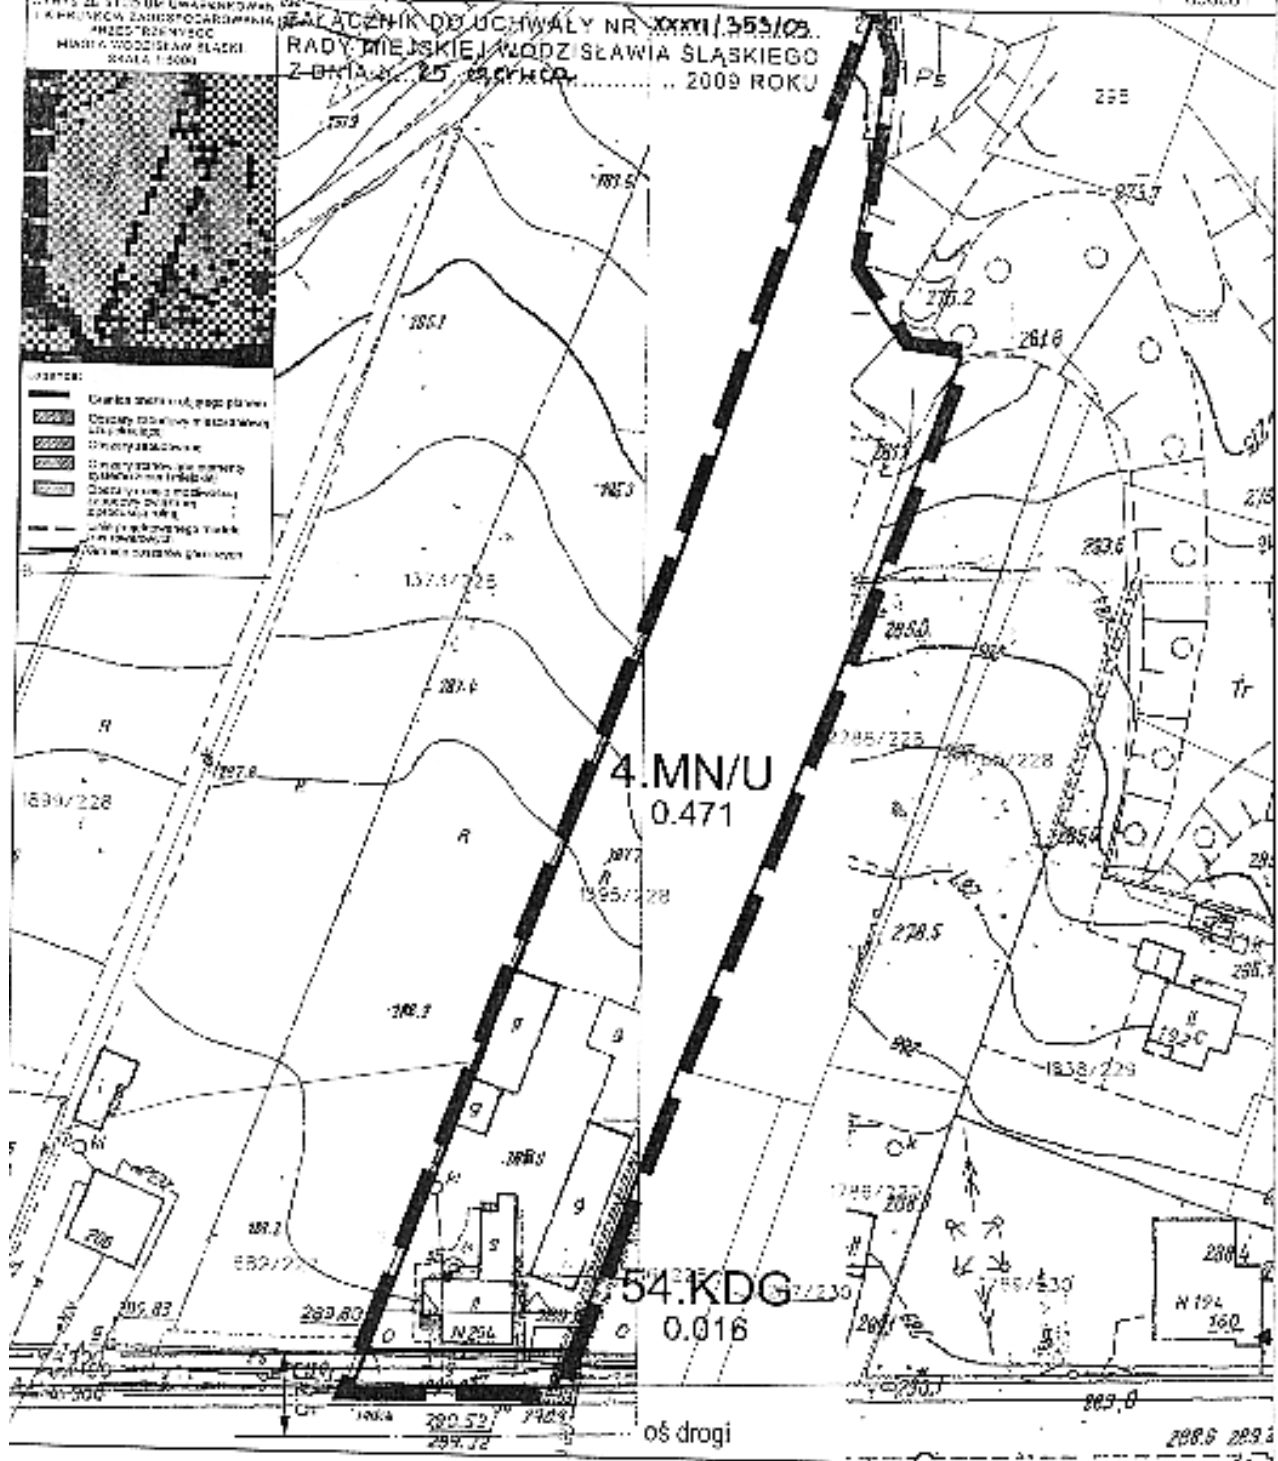

LEGENDA:  
OBOWIĄZUJĄCE USTALENIA PLANU,

- Granica obszaru objętego planem
- Linia rozgraniczająca tereny
- Nieprzekraczalna linia zabudowy
- Teren zabudowy mieszkaniowej  
jednorodzinnej z towarzyszącą zabudową  
usługową

Teren dróg publicznych klasy głównej

0 m 50 m

[www.geoplan.com.pl](http://www.geoplan.com.pl)

PRZEWODNICZĄCY  
RADY MIEJSKIEJ  
Wodzisławia Śląskiego

*Lech Litwina*