



Tablica typ GOLF  
IP41, II klasa ochronności  
4 x 12 modułów  
VB72TB

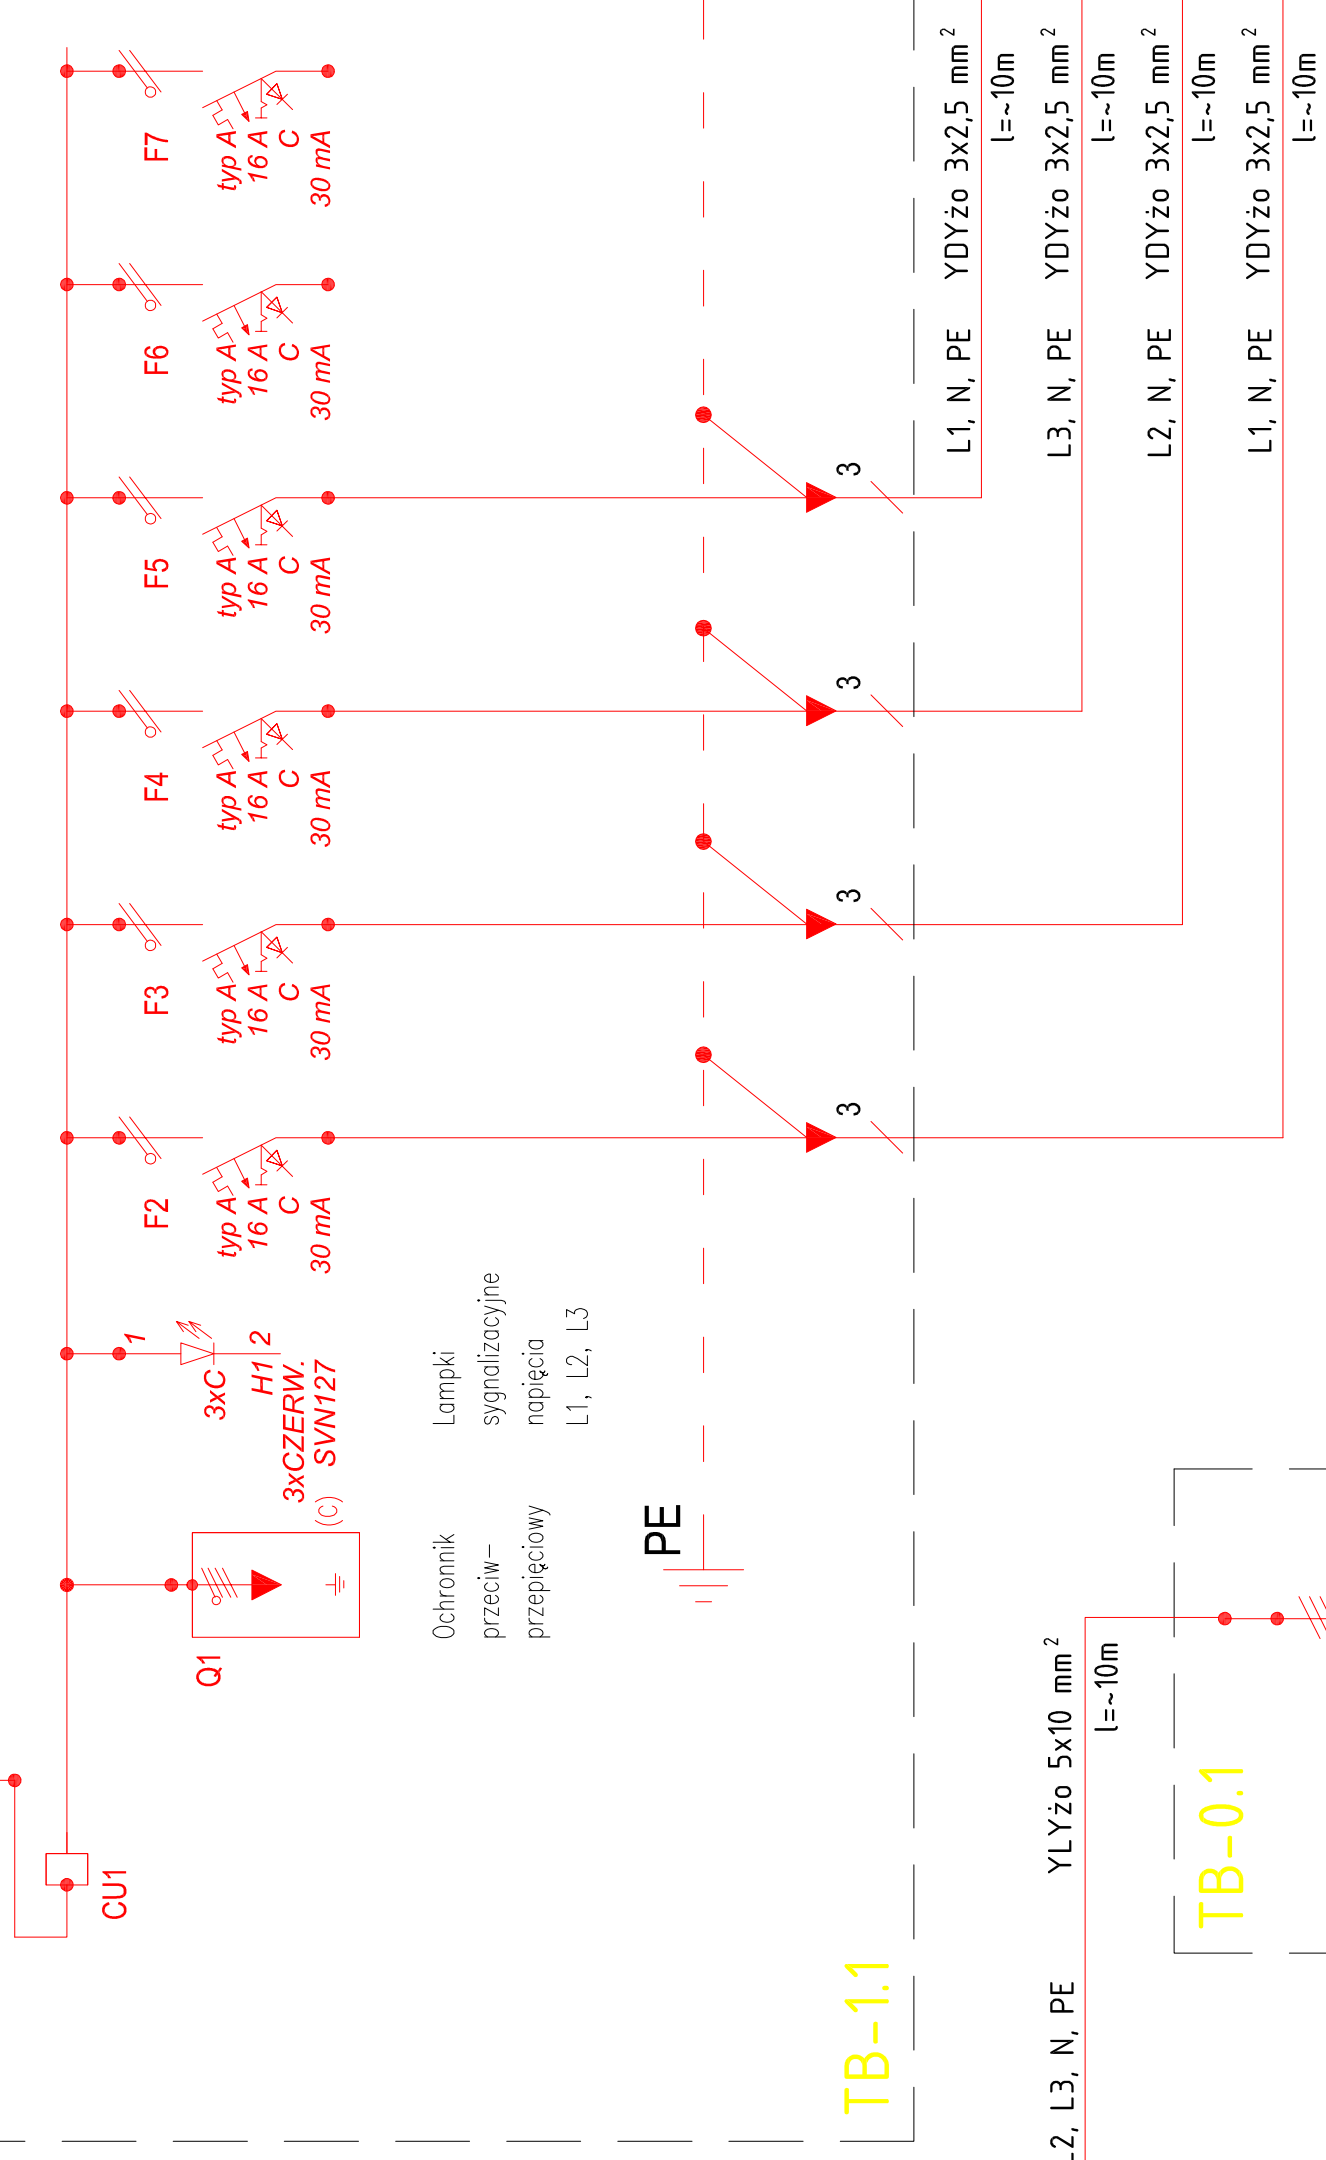

TB-1.1

Tablica typ GOLF  
IP41, II klasa ochronności  
1 x 8 modułów  
VS08TA

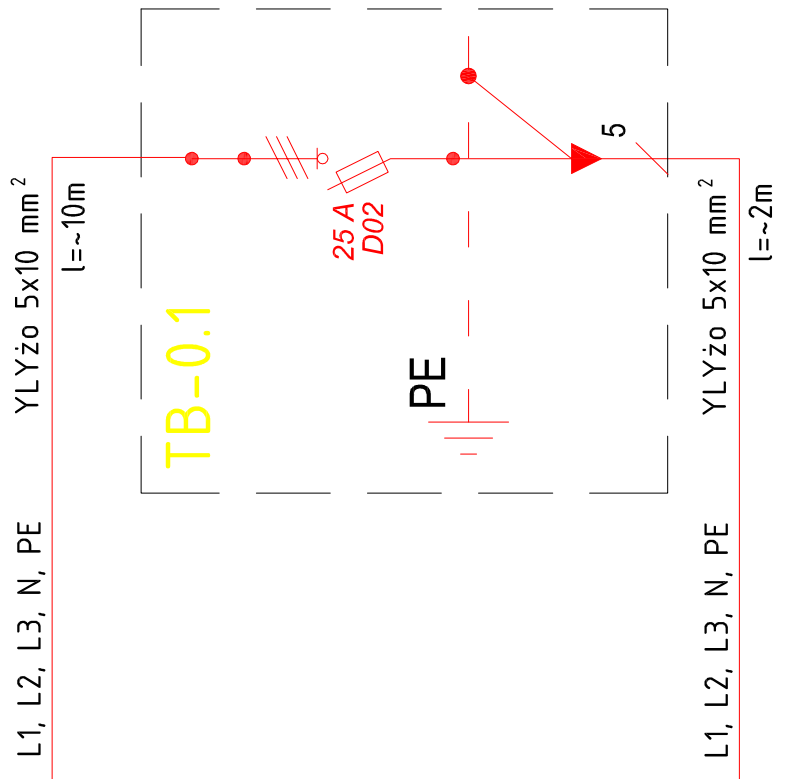

istniejąca puszka  
przyłączeniowa

PROJEKT INSTALACJI NAGŁOŚNIENIA STADIONU MOSIR "CENTRUM" W WODZISŁAWIU ŚLĄSKIM PRZU UL.BOGUMIŃSKIEJ 8		Przedsiębiorstwo Handlowo-Ustługowe FIT4FUN Andrzej Konopelski 44-200 Rybnik ul. Kartowicza 2B/14		PW	IS	1.4
inwestor	Miejski Ośrodek Sportu i Rekreacji CENTRUM w Wodzisławiu Śl.	faza	branża	nr rys.	---	
temat rysunku	Schemat zasilania	data	06.2008			
projektował część elektryczna	Andrzej Konopelski	skala	skala			
sprawił część elektryczna	mgr inż. Tomasz Bieniek	1-06/2008	nr projektu			
projektował część konstrukcyjną	inż. Krzysztof Sobik	SLK/0996/PWOE/05	nr rys.			
		SLK/B0/8987/03	---			