


Skala 1 : 10000


Załącznik

do uchwały Nr...XIX/192/08.....

Rady Miejskiej Wodzisławia Śląskiego

z dnia...31. STYCZNIA 2008 ROKU.

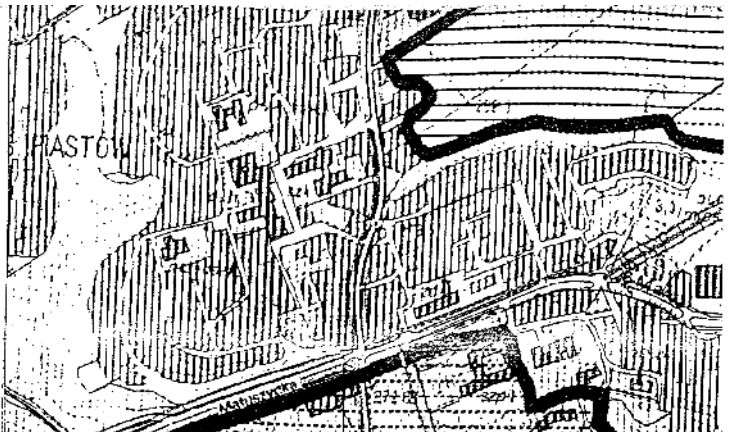

 GRANICE OPRACOWANIA PLANU

