


SZKIC ORIENTACYJNY 1: 5 000

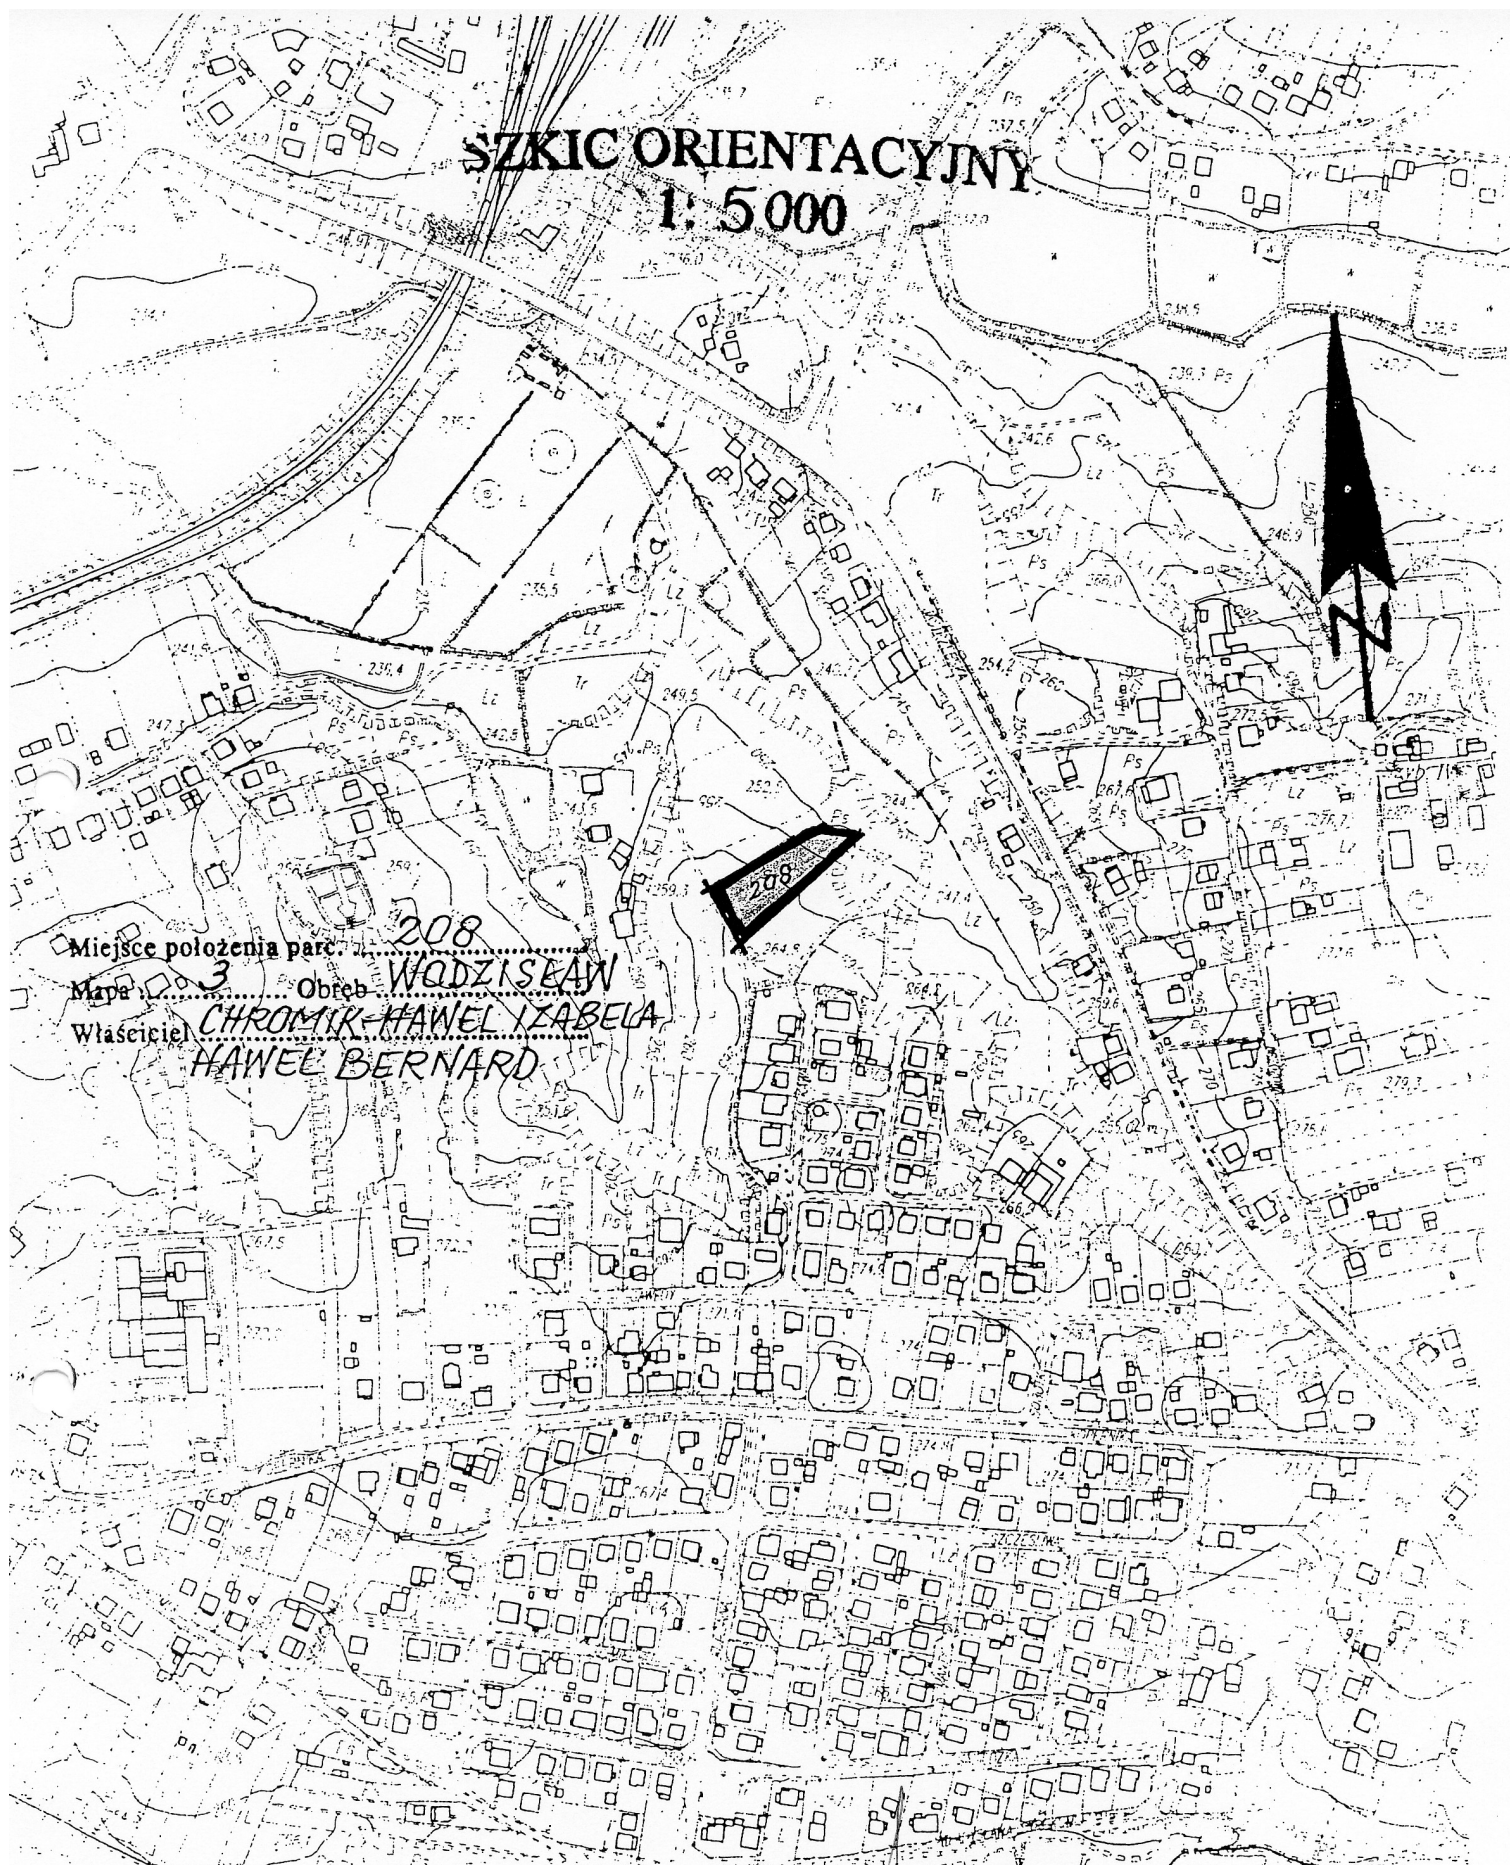

Miejsce położenia parcy

Mapa

3

Obręb

WODZISŁAW

Właściciel


CHROMIK HAWEL IZABELA

HAWEL BERNARD

PRZEWODNICZĄCY
RADY MIEJSKIEJ
Wodzisławia Śląskiego

Lech Litwora

Załącznik
do uchwały Nr... XXXII/1317/09.....
Rady Miejskiej Wodzisławia Śląskiego
z dnia... 26. lutego 2009 roku

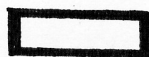

-GRANICE OPRACOWANIA PLANU

Starostwo Powiatowe w Wodzisławiu Śląskim	
Wydział Geodezji	
Powiatowy Ośrodek Dokumentacji Geodezyjnej i Kartograficznej	
Ldz.	4021/02
z oryginałem	754
Data	08 WRZ 2008

Czesław Radecki
Geodeta Powiatowego Ośrodka Dokumentacji
Geodezyjnej i Kartograficznej w Wodzisławiu Śląskim