


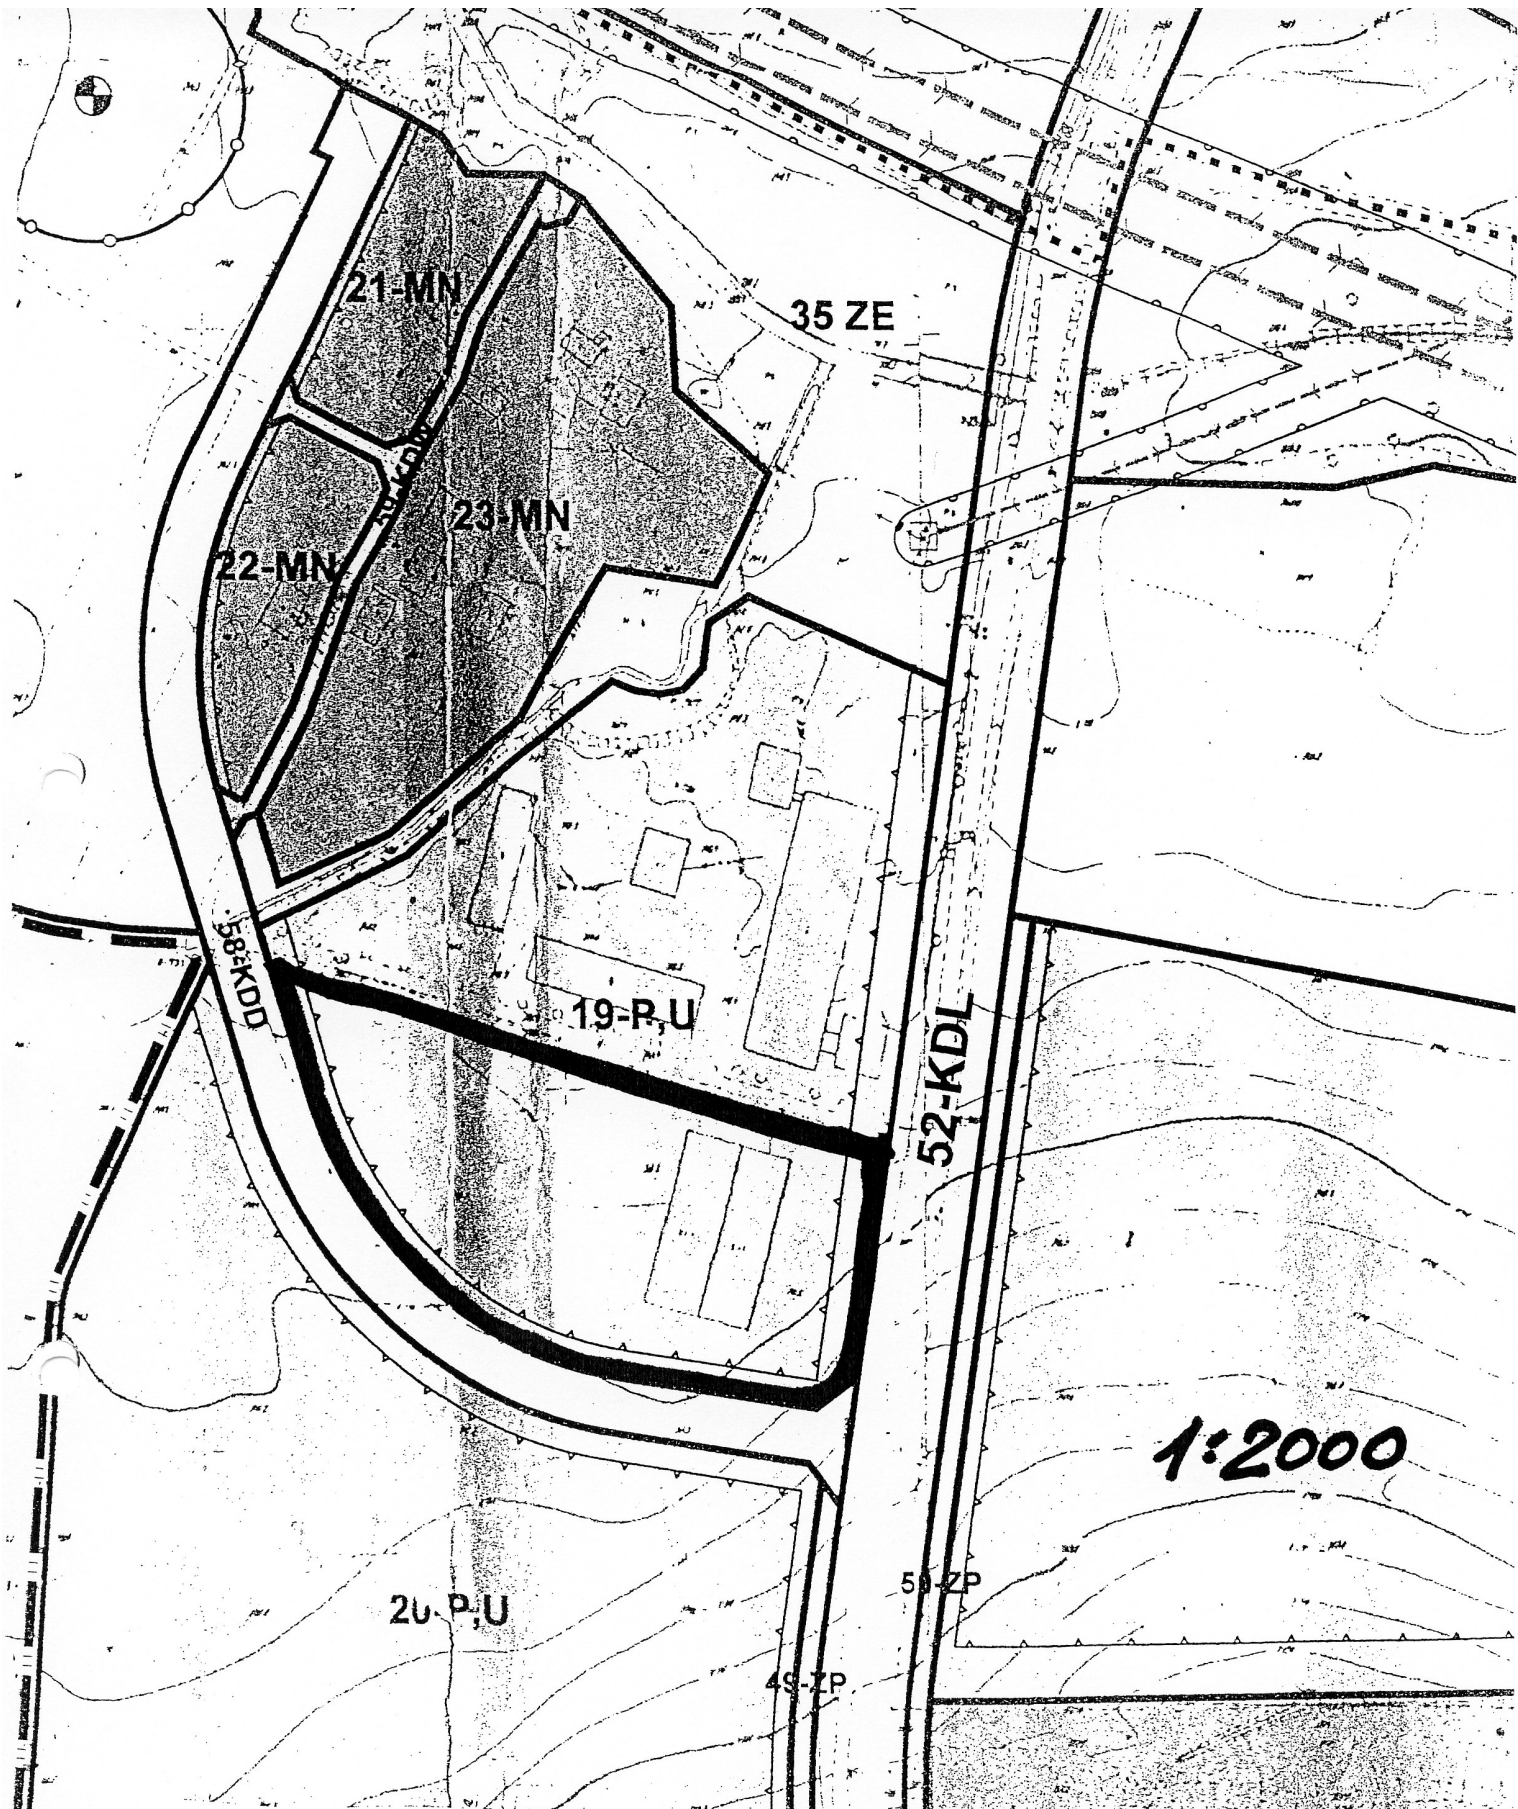

1:2000

Załącznik
do uchwały Nr. XXXII/317/09.....
Rady Miejskiej Wodzisławia Śląskiego
z dnia.....26. lutego.....2009 roku.....

-GRANICE OPRACOWANIA PLANU

PRZEWODNICZĄCY
RADY MIEJSKIEJ
Wodzisławia Śląskiego

Lech Litwora