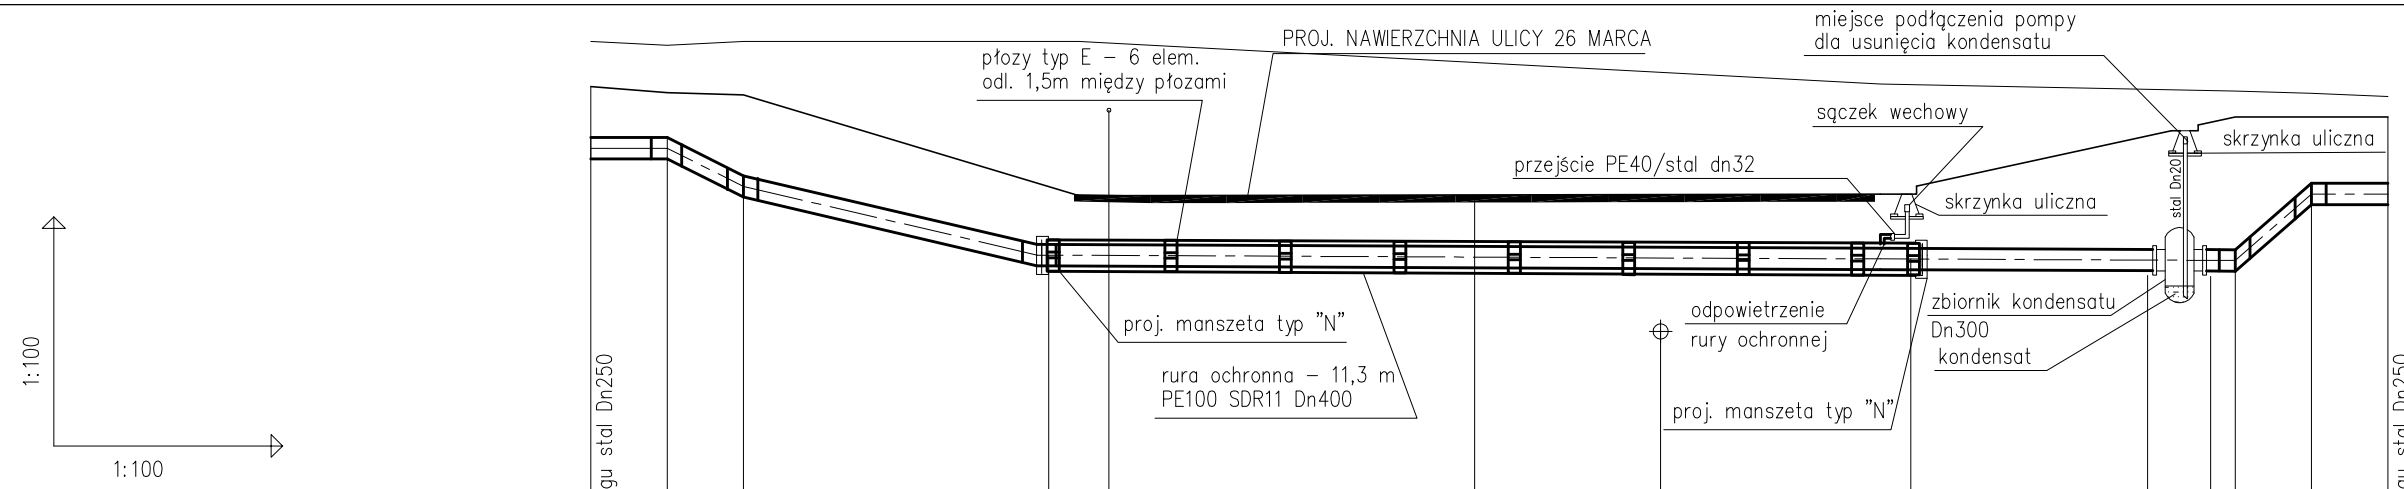

POZIOM PORÓWNAWCZY 250.00 m n.p.m.	przejście PE/stal – Dz280/Dn250	pwłaczenie do istniejącego gazociągu stal Dn250	łuk segmentowy 45st	łuk segmentowy 30st	łuk segmentowy 30st	kabel nn, Rz.o.=259.40	droga asfalt. L=10.5m	kan. deszcz. proj., Rz.o.=256.50	przejście PE/stal – Dz280/Dn250	przejście PE/stal – Dz280/Dn250	łuk segmentowy 45st	łuk segmentowy 45st	przejście PE/stal – Dz280/Dn250	pwłaczenie do istniejącego gazociągu stal Dn250
RZĘDNA TERENU ISTN.	260.30		260.25	260.30	260.30			259.74			259.65	259.62	259.58	
RZĘDNA OSI GAZOCIĄGU	258.90		258.90	258.40	257.50		257.51	257.46	257.45		257.43	258.30	258.30	
NAZIOM	0.67		0.60	1.06	0.64				0.71		1.74	0.87	0.87	
ZAGŁĘBIENIE OSI GAZOCIĄGU	0.81		0.73	1.20	0.78				0.85		1.88	1.01	1.01	
PODSYPKA	0.10		0.10	0.10	0.10				0.10		0.10	0.10	0.10	
SPADKI, DŁUGOŚCI	0 / 1.00		1.00 / 500	4.00m 225.0 ‰			11.30m 4.42‰			4.25m 4.7 ‰	870 / 1.00	0 ‰ 1.00		
ŚREDNICA, MATERIAŁ	PE100 SDR 11 Dz280/25,4 L=23.55m													
ODLEGŁOŚCI	0.00	1.00	2.00	6.00			11.58	14.02	17.30	20.55	21.23	21.55	22.55	23.55
		1.00	1.00	4.00			11.30			3.25	0.83	0.32	1.00	1.00
HEKTOMETRY	G1	P1	P2	D1					D2			P3	P4	G4

EPI-Graf, Generator rysunkowy 7.6

TRAFFIC – SYSTEM
inż. Daniel CHABROWSKI
41-800 Zabrze, ul.Kamienna 1/6 tel. (32)777-11-22

Inwestor:	Urząd Miasta Wodzisławia Śląskiego ul. Bogumińska 4B 44-300 Wodzisław Śląski
Tytuł projektu:	PRZEBUDOWA UL. 26 MARCA (BUDOWA RONDA PRZY UL. 26 MARCA I UL. JANA PAWŁA II)
Etap projektu:	PRZEBUDOWA SIECI GAZOWEJ
Tytuł rysunku:	PROFIL PODŁUŻNY

Zespół	Imię i nazwisko	Nr upr.	Podpis	Skala	Data
Projektował:	mgr inż. P.Kurzbauer	297/02		1:100	12.2006r.
Sprawdził:	mgr inż. R.Radziecki	403/02			
Wykonał:	mgr inż. M.Korczala			Zlecenie: Ze-26/06	Nr rys. 2

A3