



SZKIC ORIENTACYJNY

Skala 1:5000

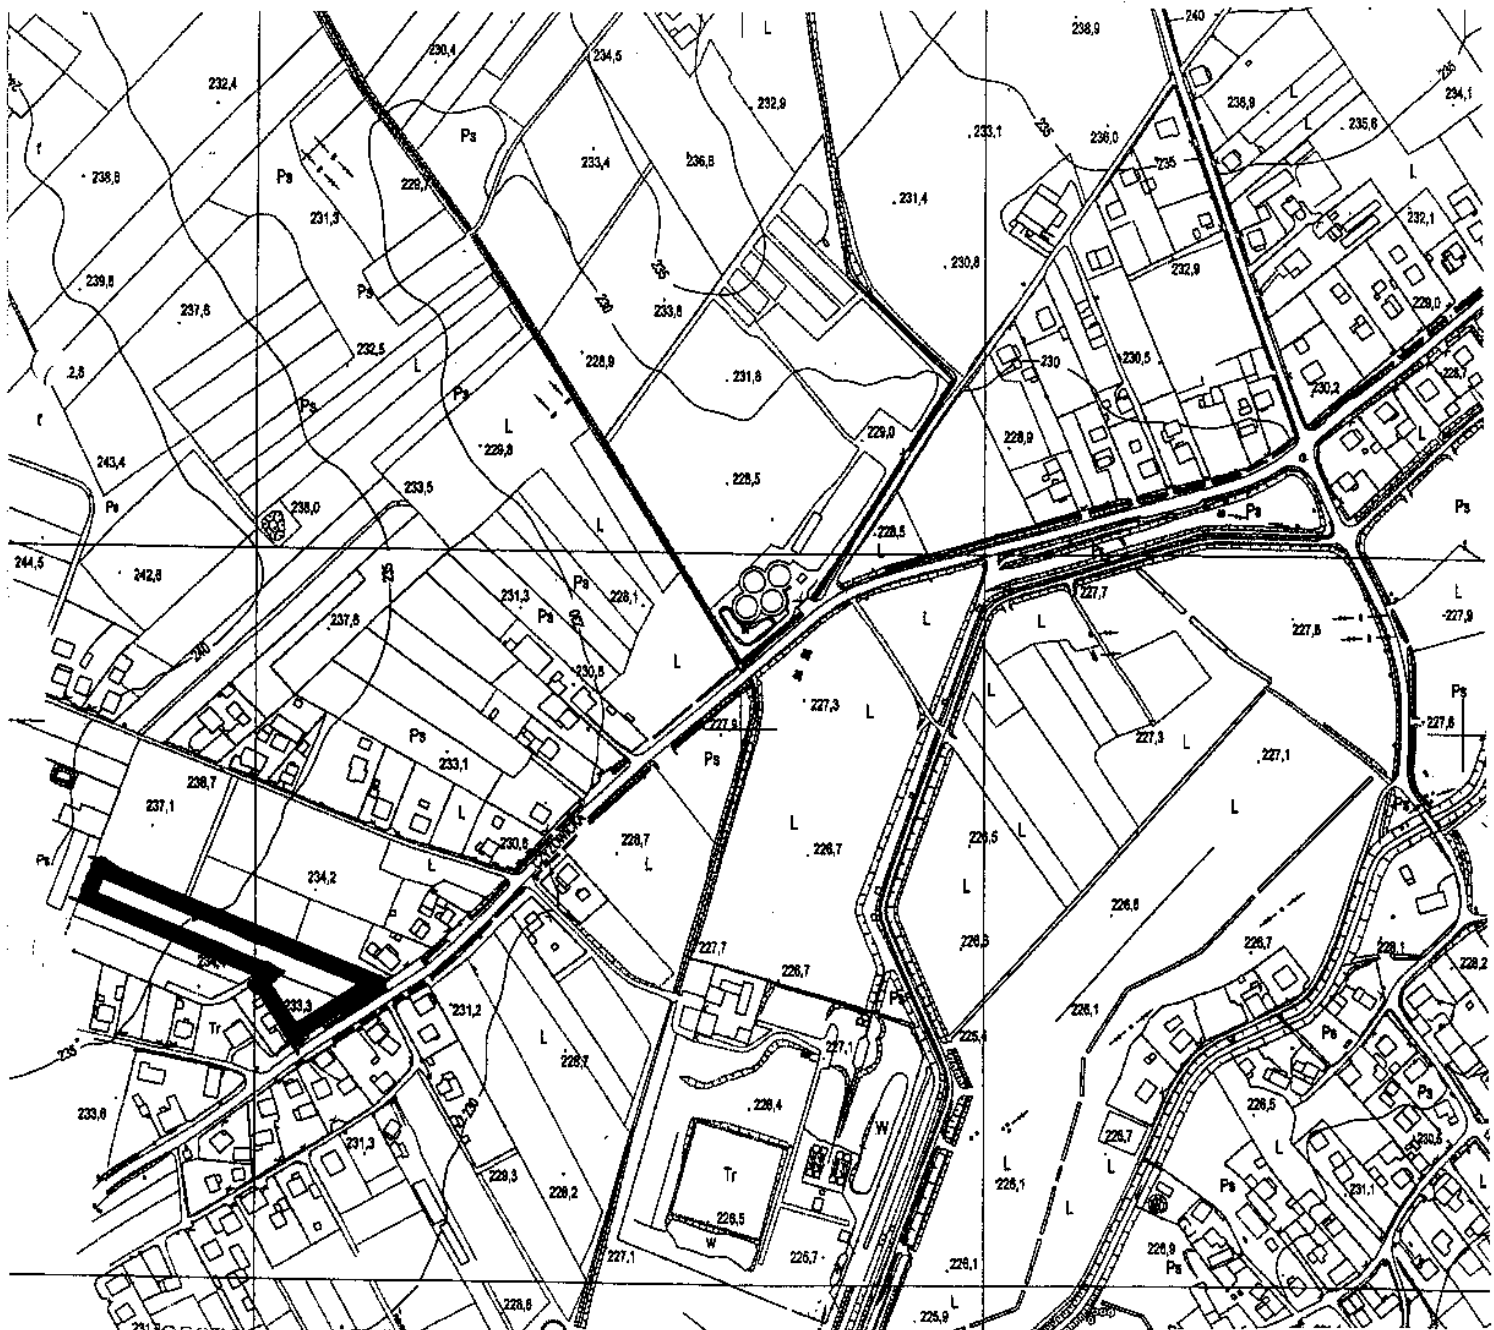

Załącznik do uchwały
Rady Miejskiej Wodzisławia Śl.
Nr...XXXIX.1.387/Q9...
z dnia...19.X.09v.....

 -zakres opracowania

PRZEWODNICZĄCY
RADY MIEJSKIEJ
Wodzisławia Śląskiego

Lech Litwora