


SZKIC ORIENTACYJNY
SKALA 1 : 5000


Obręb: WILCHWY,
karta mapy: 2, działka nr 2152/41,
właściciel: Ilona i Stanisław NOWAK

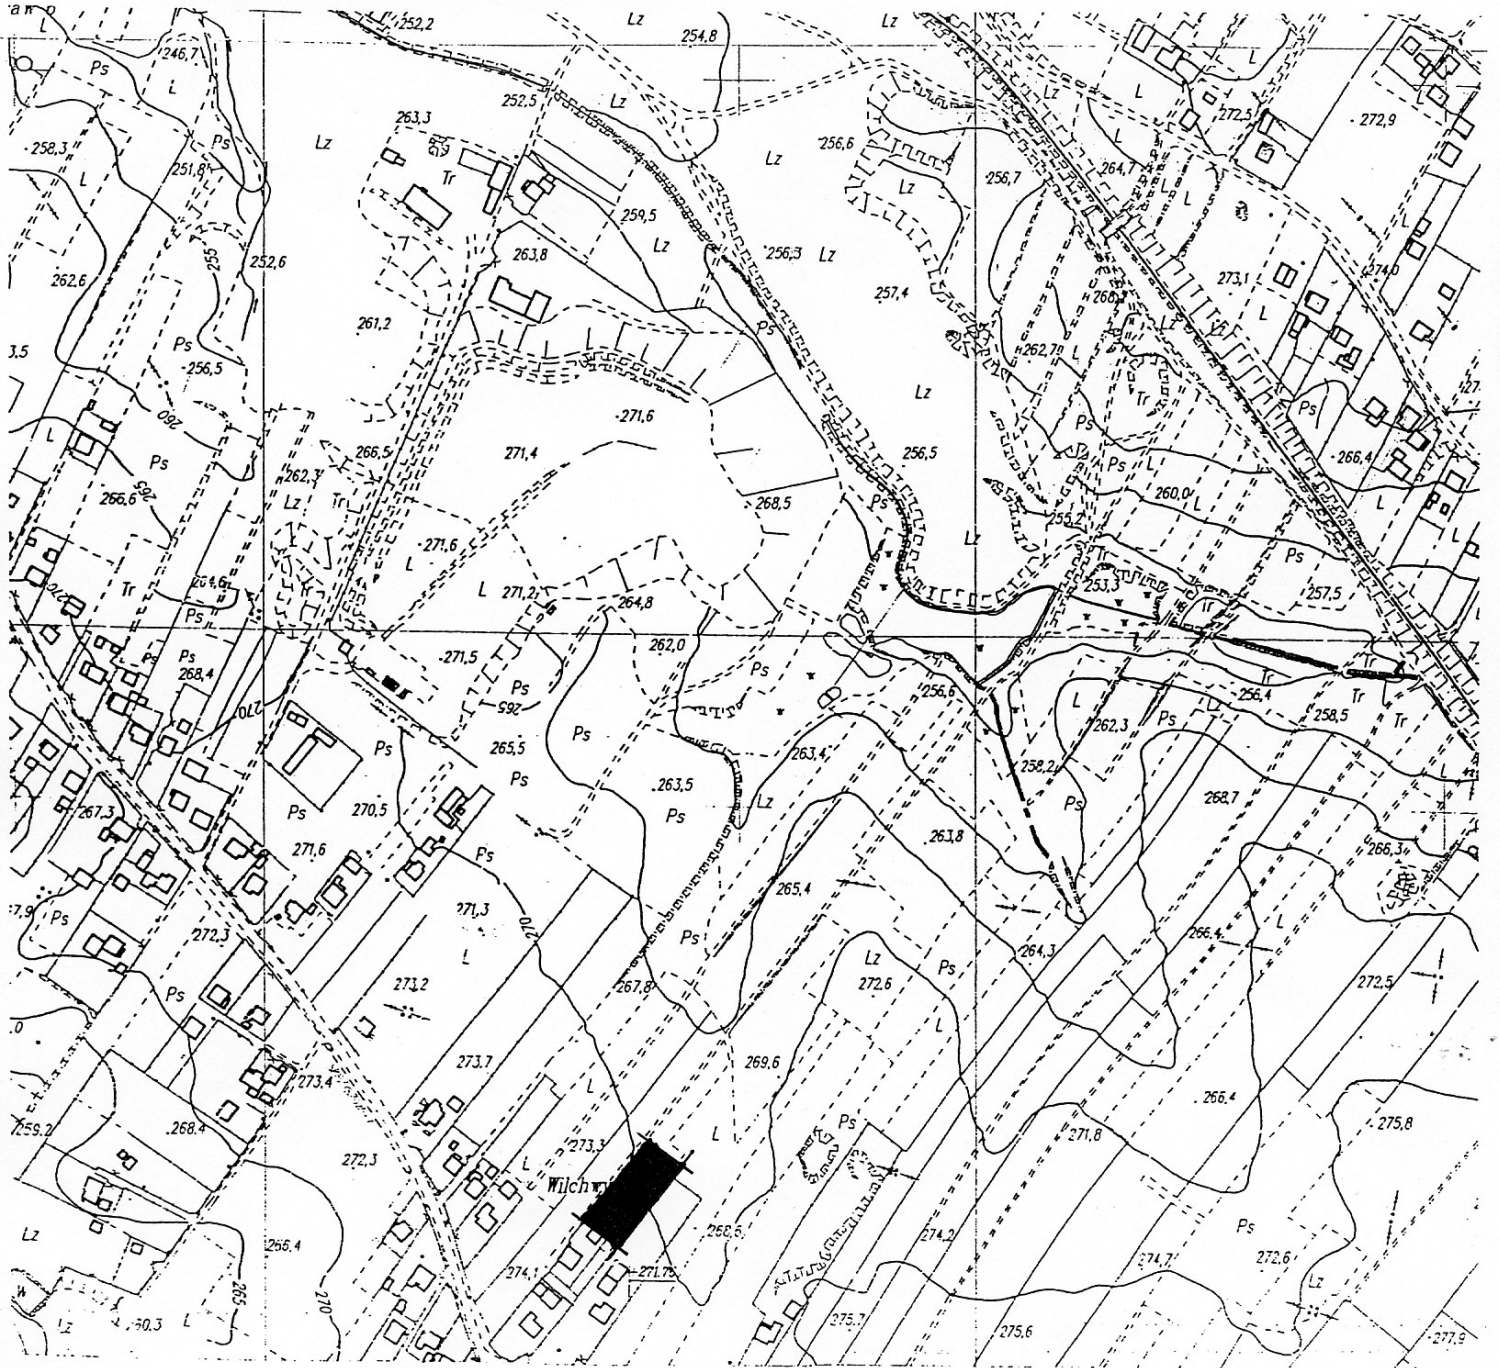

Załącznik do uchwały
Rady Miejskiej Wodzisławia Śl.
Nr...XXXIX/387/09.....
z dnia...29.X.2009r.....

PRZEWODNICZĄCY
RADY MIEJSKIEJ
Wodzisławia Śląskiego

Lech Litwora

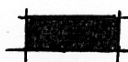 -zakres opracowania