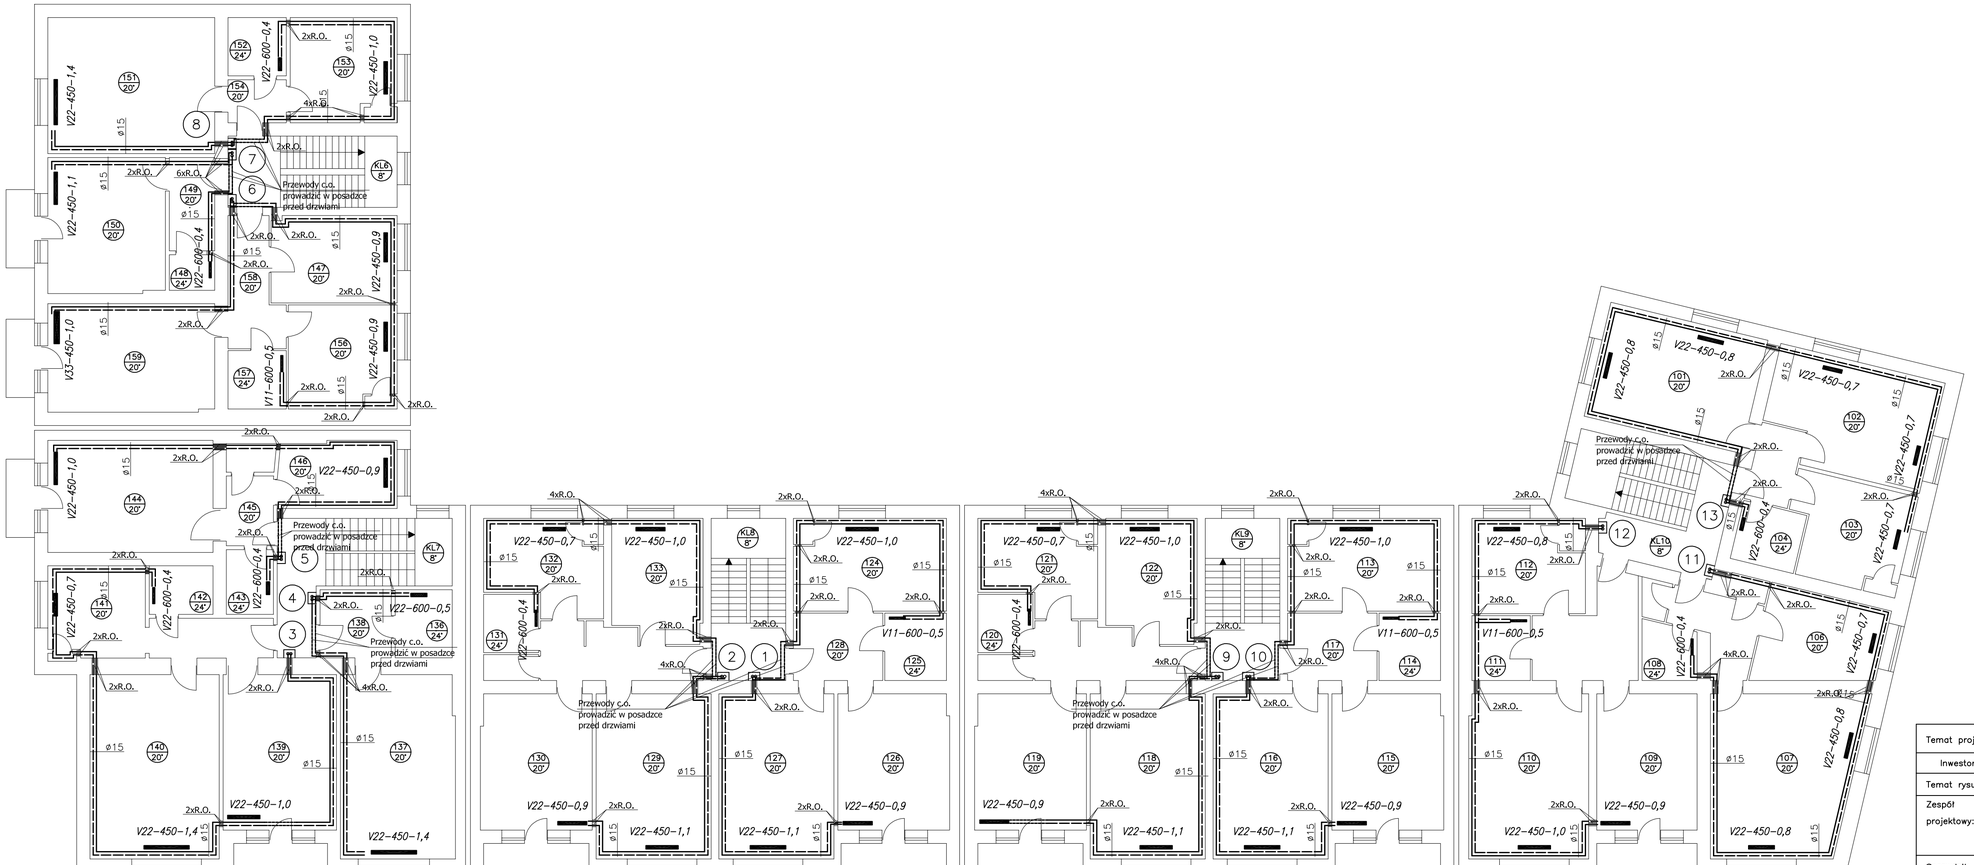

Temat projektu:	P. B.-W. WEWNĘTRZNEJ INSTALACJI CENTRALNEGO OGRZEWANIA W BUDYNKU MIESZKALNYM W WODZISŁAWIU ŚLĄSKIM PRZY UL. PIŁSUDSKIEGO 3-9, JANA 12					
Inwestor:	ZGMiR UL. DR L. MENDEGO 2 , 44-300 WODZISŁAW ŚLĄSKI					
Temat rysunku:	RZUT I PIĘTRA.					
Zespół projektowy:	mgr inż. Barbara Kwapien	nr upr.			data:	05/2007
	mgr inż. Wojciech Brewczyński	nr upr.	1768/94		skala:	1:100
Sprawdził:	inż. Łucjan Łukoszek	nr upr.	519/79		nr rysunku:	3

"PROEKO" PRACOWNIA PROJEKTOWA 44-200 RYBNIK UL. RUDZKA 28