


województwo: śląskie
powiat: wodzisławski

miasto/gmina: Wodzisław Śl.
obręb: Kokoszyce km 4

SZKIC ORIENTACYJNY

Skala: 1: 5000

Właściciel: Gorywoda Edmund
Rej.988 KW 47740-W
Działka: 662/13 0.3369

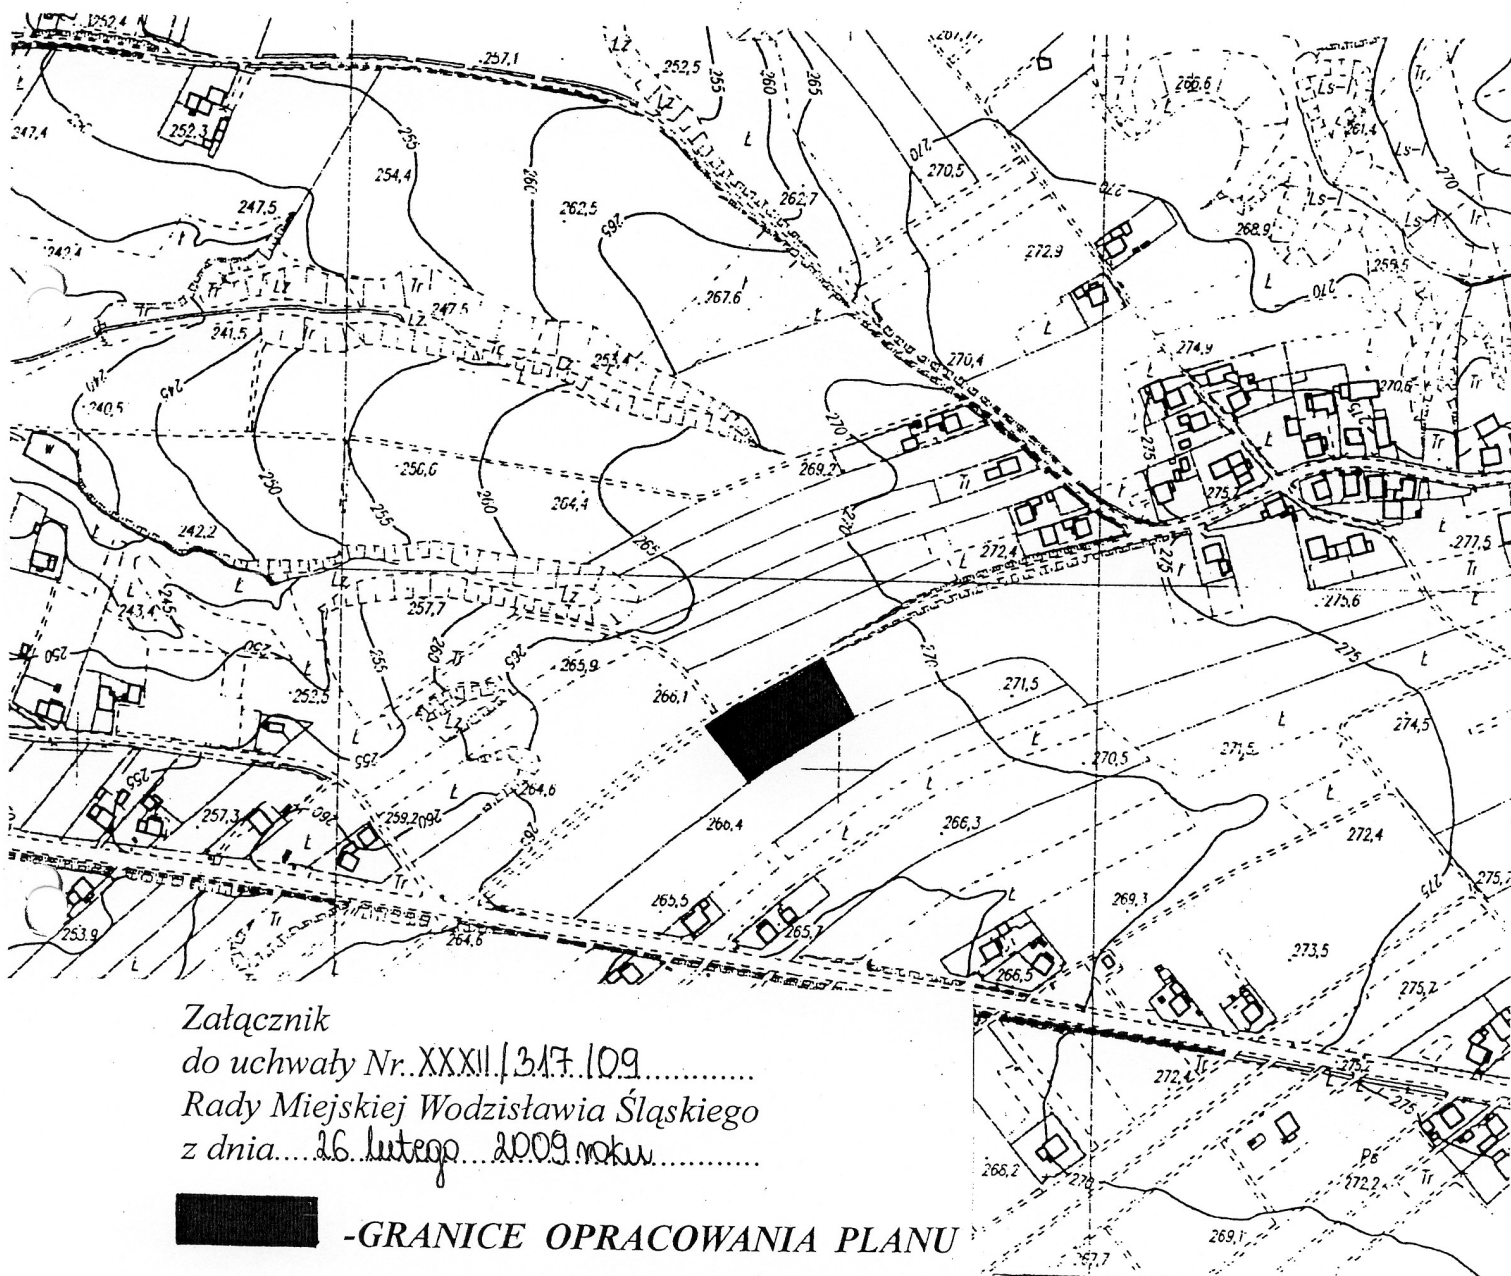

Załącznik
do uchwały Nr. XXXII/347/109
Rady Miejskiej Wodzisławia Śląskiego
z dnia 16. lutego 2009 roku

-GRANICE OPRACOWANIA PLANU

Z.U.G. "GEOPRAC"
Skaba Roman, Zieleźny Grzegorz
44-370 Pszów, ul. Pszowska 545
tel. kom. 0602 652 959, 0802 654 945
tel. (0-32) 455 700 000, 047-051-45-96

Zlec.23/2005
Pszów: 12.12.2005r

GEODETA UPRAWNIONY

mgr inż. Roman Skaba
Upr. MGPIB nr-11715

Powiatowy Ośrodek Dokumentacji
Geodezyjnej i Kartograficznej
w Wodzisławiu Śląskim

L.dz. 2866/05
z oryginałem 15-40-D

Data 15 GRU 2005
PRZEWODNICZĄCY
RADY MIEJSKIEJ
Wodzisławia Śląskiego
Tadeusz Maroszek
REKTOR
Powiatowego Ośrodka Dokumentacji
(Geodezyjnej i Kartograficznej)

PRZEWODNICZĄCY
RADY MIEJSKIEJ
Wodzisławia Śląskiego

Lech Litwora