


LEGENDA	
1.	PROJ. BUDYNEK ZAPLECZA BOISKA SPORTOWEGO
2.	ISTNIEJĄCA TRYBUNA ZIEMNA
3.	ISTN. BOISKO SPORTOWE
4.	ISTN. WJAZD NAPOSESIE
5.	BEŁODPŁYWOWY OSADNIK SCIEKÓW
6.	WN SOKOŚC. NAD POZIOMEM MORZA
7.	POZIOM PARTERU
8.	WEJŚCIE DO OBIEKTU
9.	KOSTKA-BRUKOWA BETONOWA

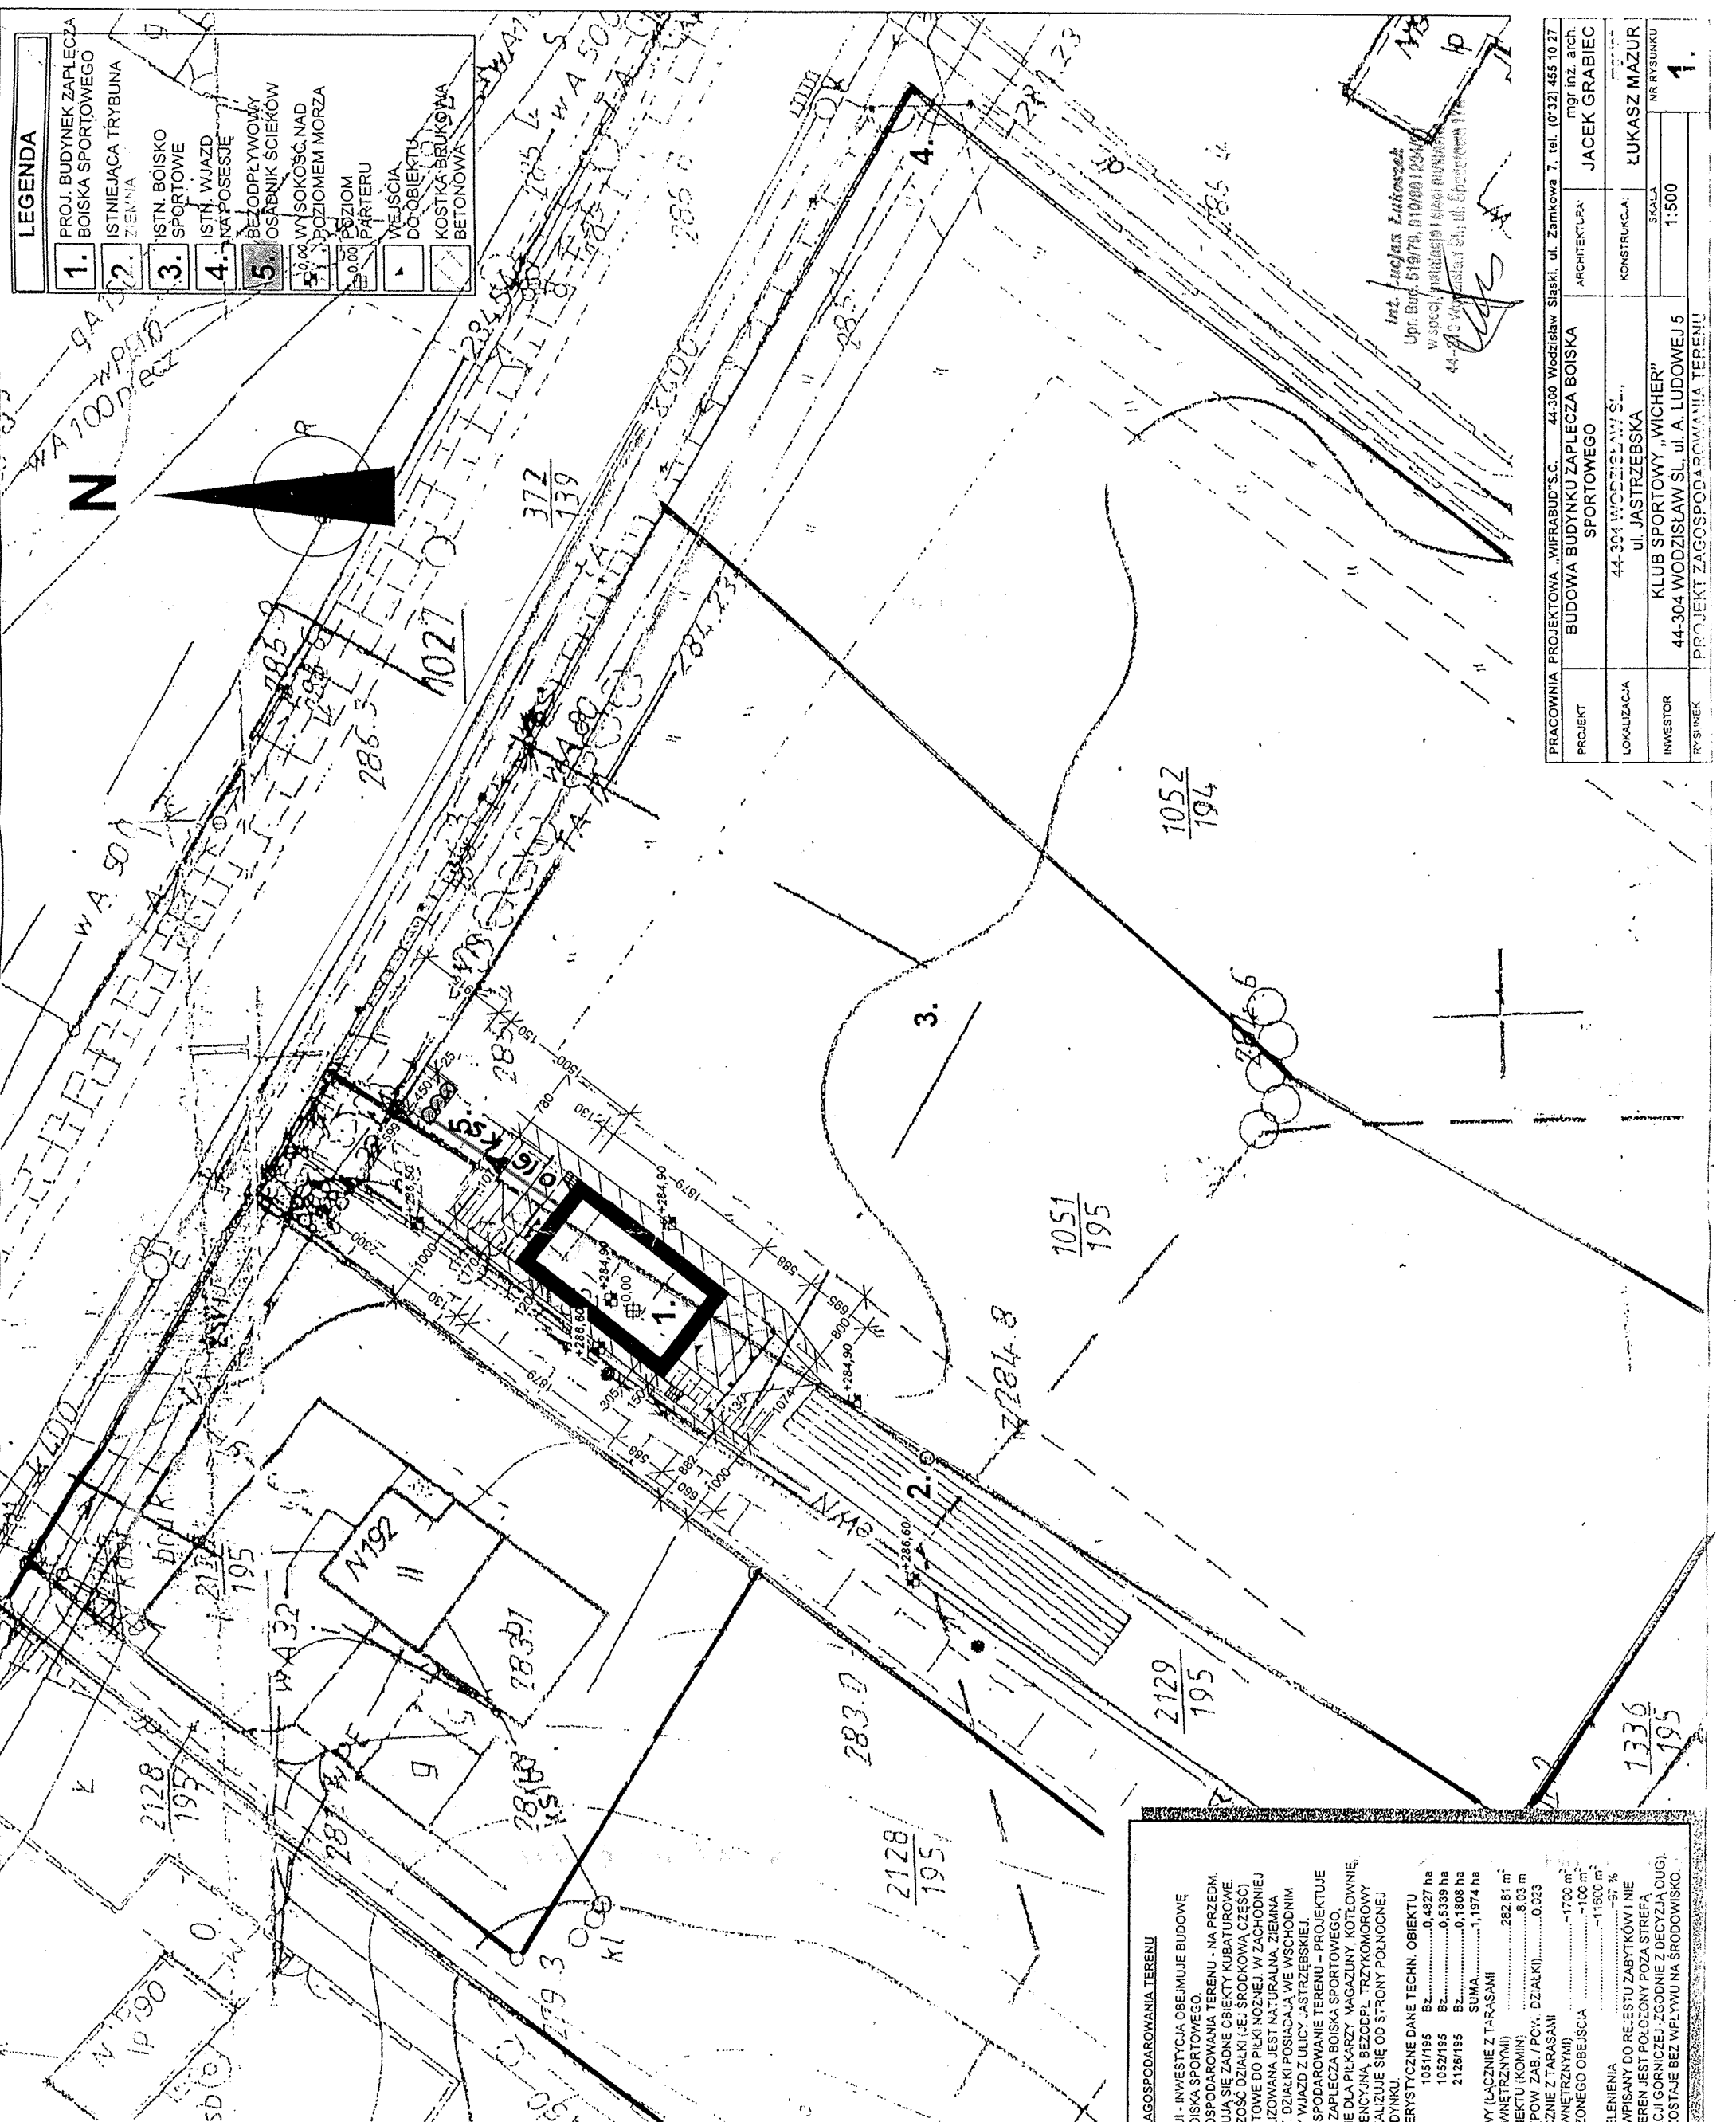

Int. *Lucjan Lukaszczak*
 Upr. Bud. 519/79, 610/001/204/00
 Wzrost: 170cm, Ciężar ciała: 70kg, Ciężar serca: 170g
 44-304 Wodzisław Śląski, ul. Górniczańska 116

PRACOWNIA PROJEKTOWA „WIERABUD” S.C.	44-300 Wodzisław Śląski, ul. Zamkowa 7, tel. (0-32) 455 10 27
PROJEKT	BUDOWA BUDYNKU ZAPLECZA BOISKA SPORTOWEGO
LOKALIZACJA	44-304 WODZISŁAW ŚL., ul. JASTRZĘBSKA
INWESTOR	KLUB SPORTOWY „WICHER” 44-304 WODZISŁAW ŚL., ul. A. LUDOWEJ 5
RYSYNEK	PROJEKT ZAGOSPODAROWANIA TERENU
ARCHITEKTURA	mgr inż. arch. JACEK GRABIEC
KONSTRUKCJA	ŁUKASZ MAZUR
SKALA	1:500
NR RYSUNKU	1

OPIS DO PLANU ZAGOSPODAROWANIA TERENU

- PRZEDMIOT INWESTYCJI - INWESTYCJA OBEJMUJE BUDOWĘ BUDYNKU ZAPLECZA BOISKA SPORTOWEGO.
- ISTNIEJĄCY STAN ZAGOSPODAROWANIA TERENU - NA PRZEDM PARCELAŁACH NIE ZNAJDUJĄ SIĘ ŻADNE OBIEKTY KUBATUROWE. ZDECYDOWANA WIĘKSZOŚĆ DZIAŁKI I JEJ ŚRODKOWĄ CZĘŚĆ ZAJMUJE BOISKO SPORTOWE DO PIŁKI NOŻNEJ. W ZACHODNIEJ CZĘŚCI DZIAŁKI ZLOKALIZOWANA JEST NATURALNA, ZIEMNA TRYBUNA DLA WIDZÓW. DZIAŁKI POSIADAJĄ WE WŚCHODNIM NAROZNIKU ISTNIEJĄCY WJAZD Z ULICY JASTRZĘBSKIEJ. PROJEKTOWANE ZAGOSPODAROWANIE TERENU - PROJEKTUJE SIĘ BUDOWĘ BUDYNKU ZAPLECZA BOISKA SPORTOWEGO, MIESZCZĄCEGO SZATNIE DLA PIKARZY, MAGAZYN, KOTŁOWNIĘ, BIURO I SALĘ KONFERENCYJNĄ, BEZCZEP. TRZYKOMOROWY OSADNIK SCIEKÓW LOKALIZUJE SIĘ OD STRONY PÓŁNOCNEJ PROJEKTOWANEGO BUDYNKU.
- ZEST. POW. I CHARAKTERYSTYCZNE DANE TECHN. OBIEKTU
- PROJEKTOWANE BUDYNKI

1. POW. DZIAŁKI	1051/195	Bz	0,4827 ha
	1052/195	Bz	0,5339 ha
	2126/195	Bz	0,1808 ha
		SUMA	1,1974 ha

- POW. ZABUDOWY (ŁĄCZNIE Z TARASAMI I SCHODAMI ZEWNĘTRZNYMI)
- WYSOKOŚĆ OBIEKTU (KOMIN)
- WSP. INT. ZAB. IPOW. ZAB. / POW. DZIAŁKI
- KUBATURA (ŁĄCZNIE Z TARASAMI I SCHODAMI ZEWNĘTRZNYMI)
- POW. UTRWADZONEGO OBEJSCA
- POW. ZIELENI
- PROCENT ZAZIELENIENIA

1	282,81 m ²
2	8,03 m
3	0,023
4	-1700 m ³
5	-1100 m ²
6	-57 %

INNE - TEREN NIE JEST WPISANY DO RE-ESTU ZABYTKOW I NIE PODLEGA OCHRONIE. TEREN JEST POŁOŻONY POZA STREFĄ WPLYWÓW EKSPLOATACJI GÓRNICZEJ ZGODNIE Z DECYZJĄ DUG). PROJ. INWESTYCJA POZOSTAJE BEZ WPŁYMU NA ŚRODOWISKO.