



1:10000

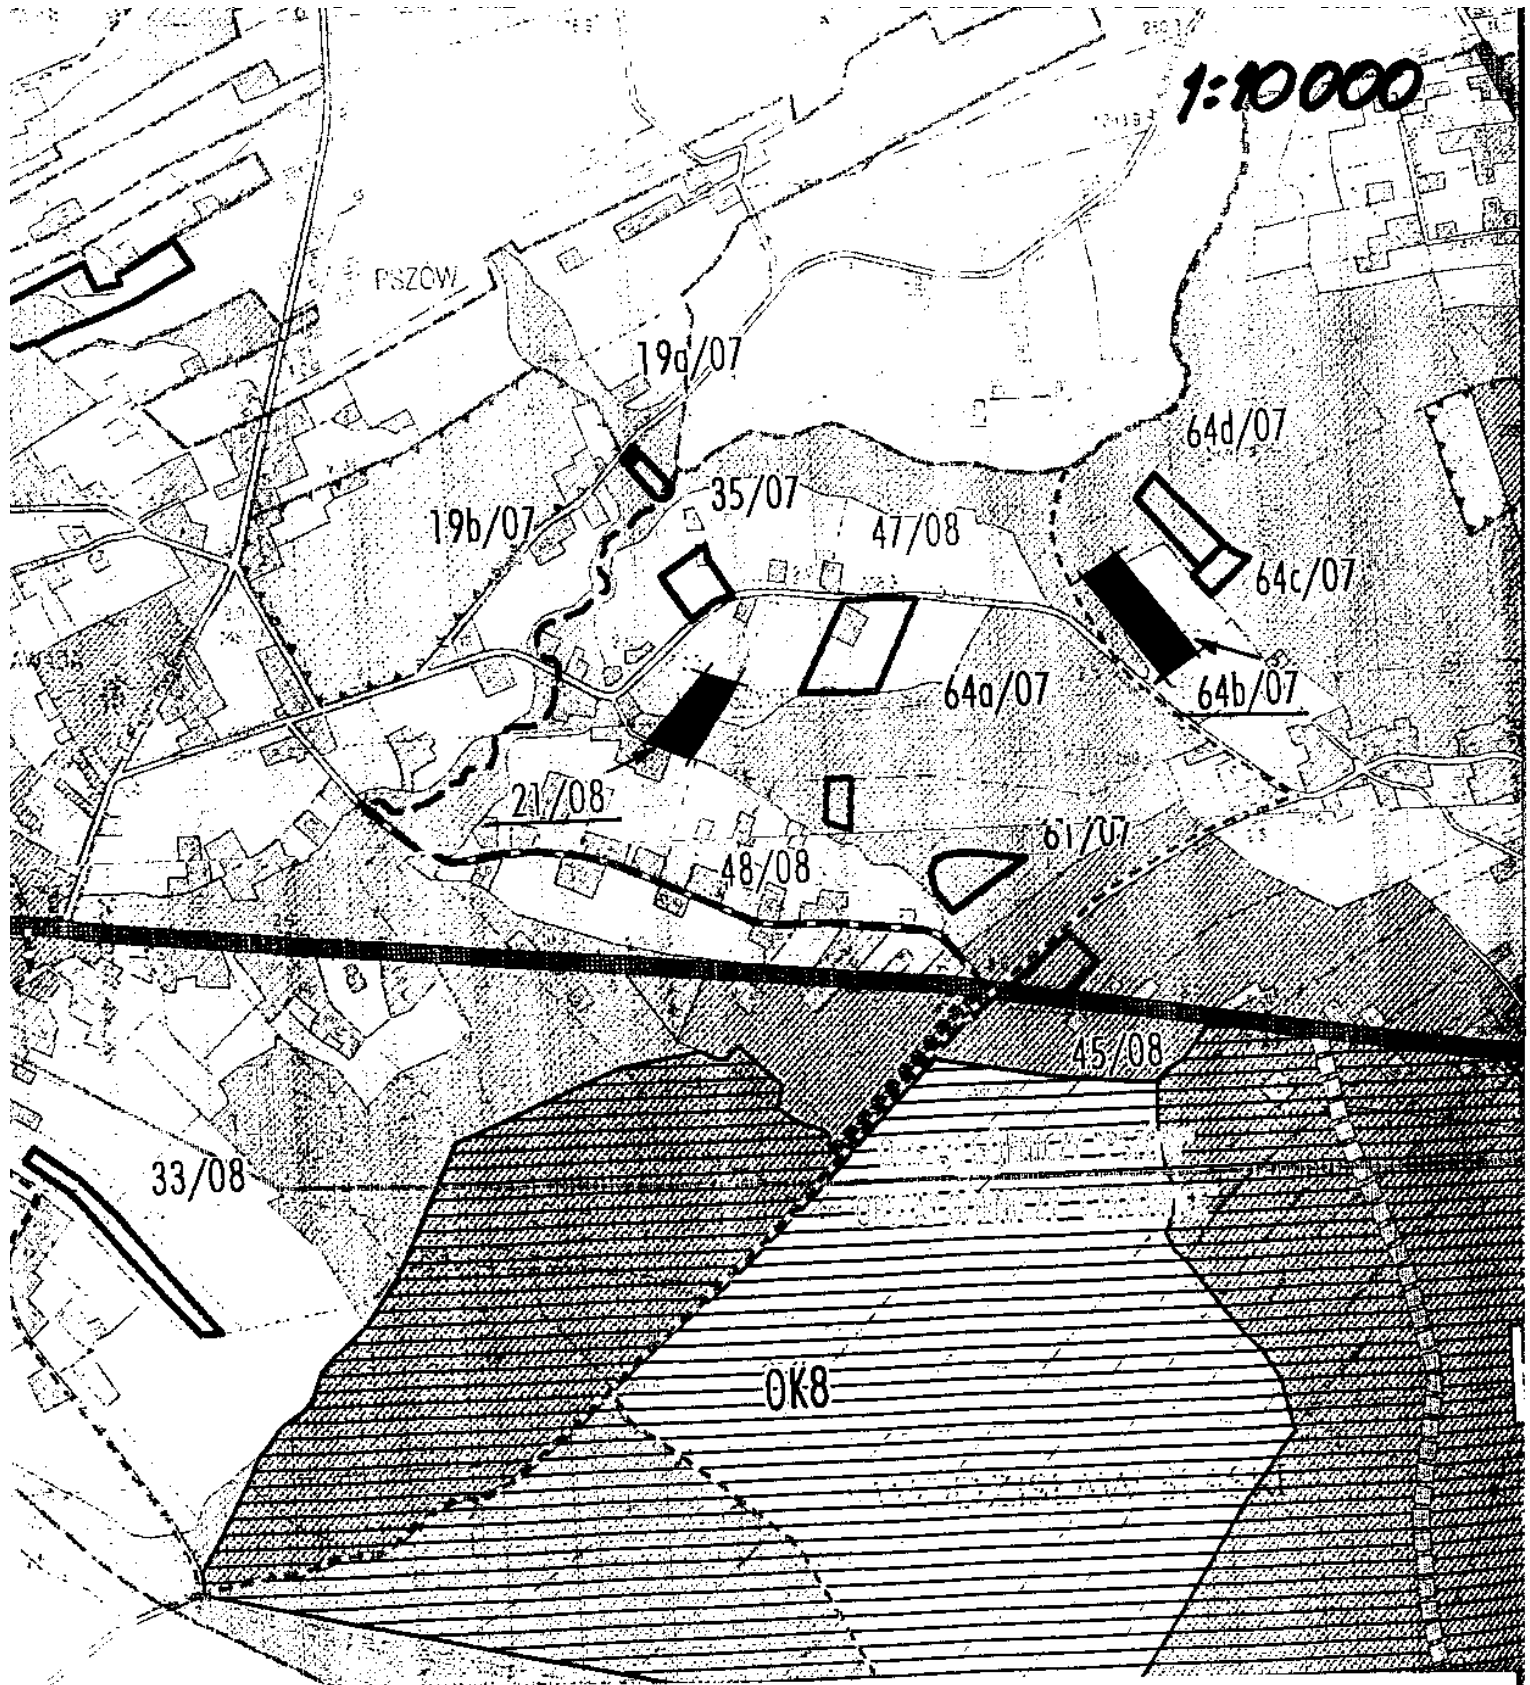

Załącznik do uchwały
Rady Miejskiej Wodzisławia Śl.
Nr. XXXIX/387/09.....
z dnia 29.X.09r.....

PRZEWODNICZĄCY
RADY MIEJSKIEJ
Wodzisławia Śląskiego

Lech Litwora

 - zares opracowania (wnioski 21/08, 64b/07)