WIDOK Z BOKU

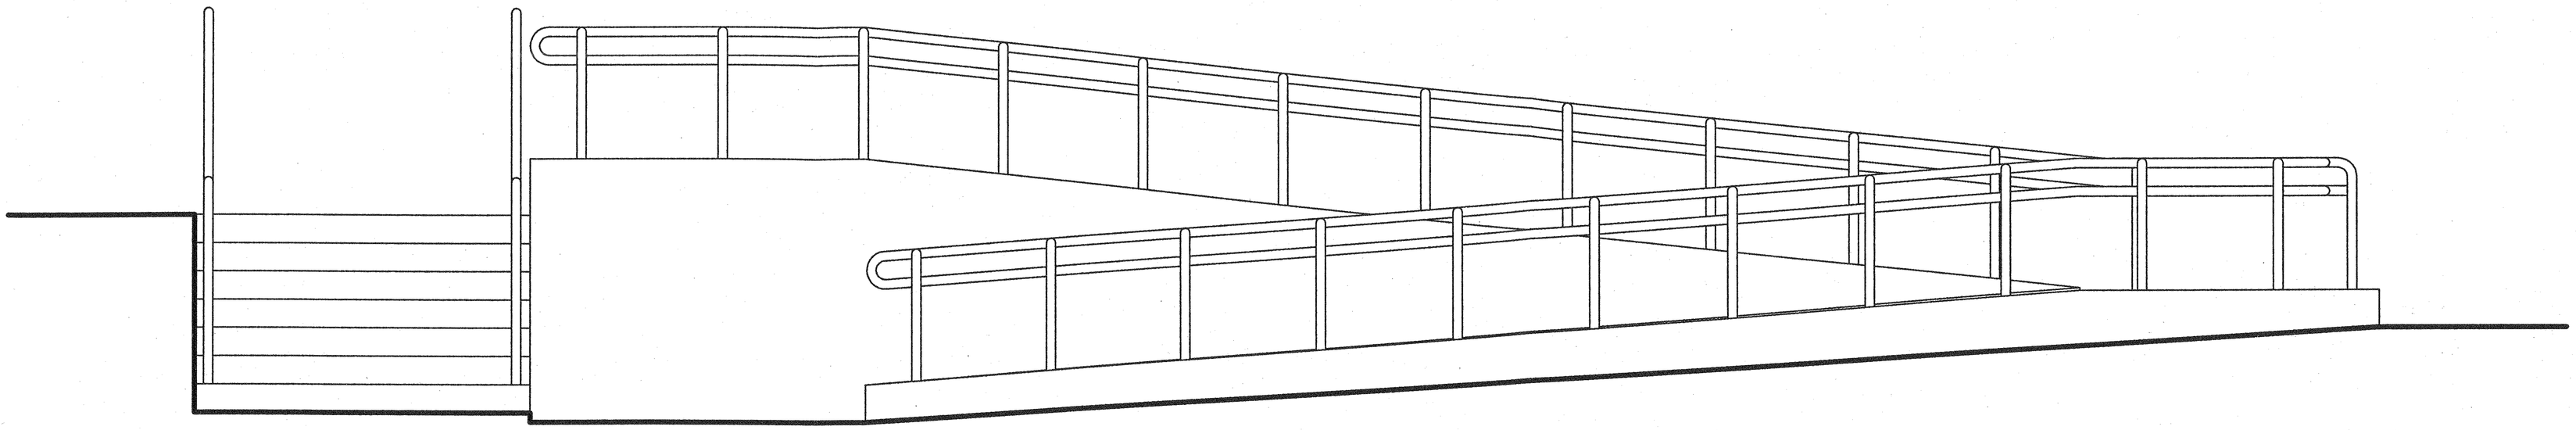

PRZEKRÓJ POPRZECZNY

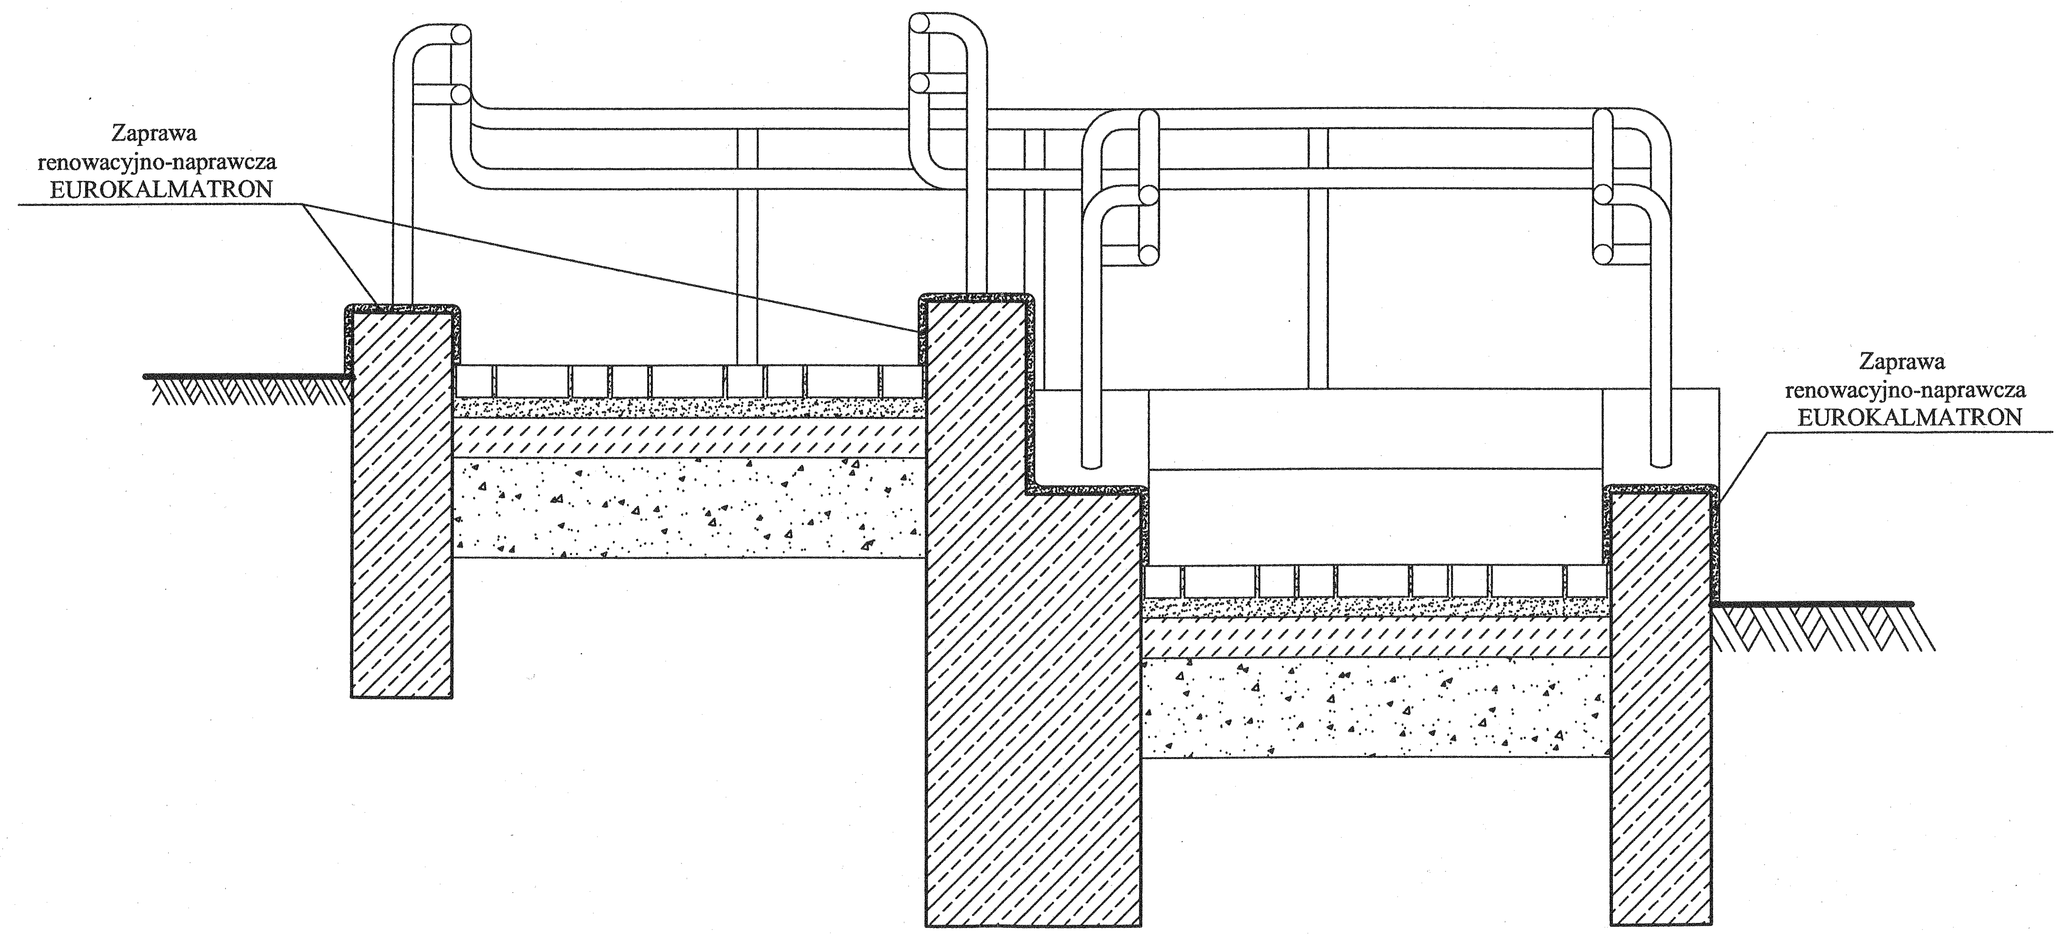

NADZÓR, PROJEKTOWANIE
I WYKONAWSTWO ROBÓT BUDOWLANYCH
Jacek Bugla
44-313 Wodzisław Śląski
ul. Kosynierów 17c

PROJEKT REMONTU OGRODZENIA I POCHYLNI DLA NIEPEŁNOSPRAWNYCH		
Nazwa rys.	WIDOK I PRZEKRÓJ POCHYLNI	Rys. nr 3.
Inwestor	Wodzisławski Ośrodek Rehabilitacji i Terapii Dzieci i Młodzieży	Skala 1:25, 1:15
Adres bud.	Wodzisław Śląski ul. Wyszyńskiego 20	Podpis
Projektant	Jacek BUGLA	
Wykreślił	Tomasz BUGLA	Bugla