


# MIĘSCOWY PLAN ZAGOSPODAROWANIA PRZESTRZENNEGO MIASTA WODZISŁAWIA ŚLĄSKIEGO

RYСУNEK PLANU - SKALA 1 : 2 000

ZACZĘNIK NR 29

DO UCHWAŁY RADY MIEJSKIEJ WODZISŁAWIA ŚLĄSKIEGO  
NR XXVIII/281/08 Z DNIA 30 PAŹDZIERNIKA 2008 R.

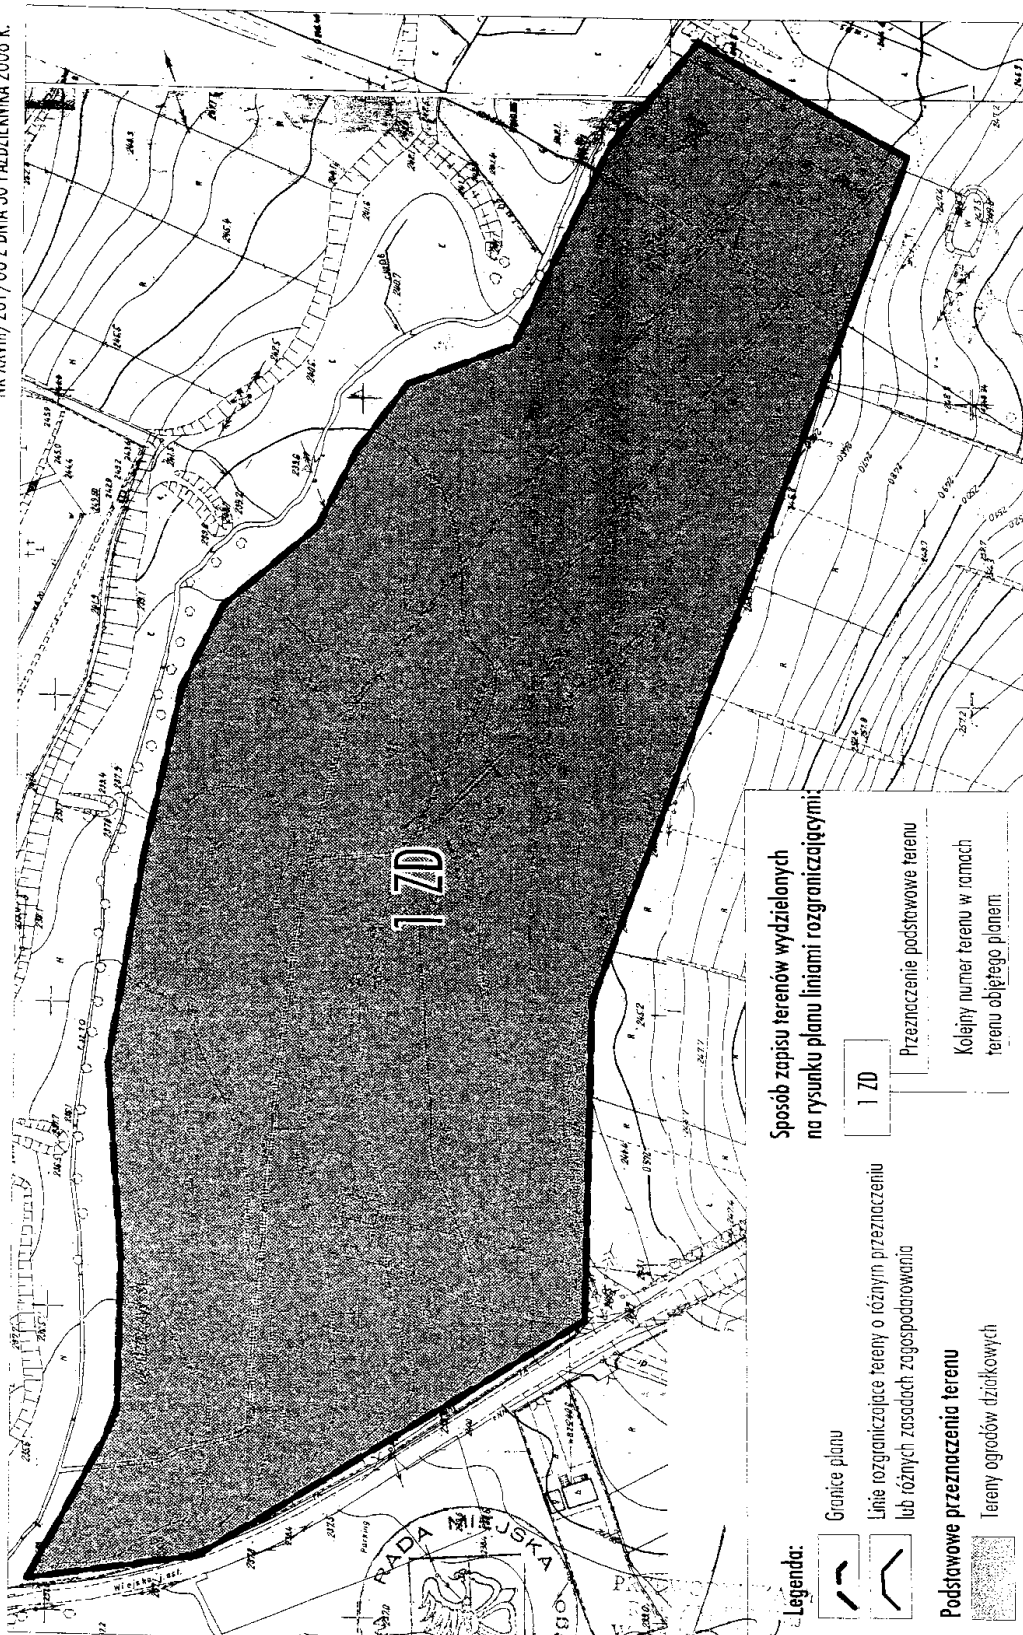

1 ZD

Sposób zapisu terenów wydzielonych  
na rysunku planu liniami rozgraniczającymi:

1 ZD

Przeznaczenie podstawowe terenu

Kolejny numer terenu w ramach  
terenu objętego planem


Legenda:

Granicz planu

Linie rozgraniczające tereny o różnym przeznaczeniu  
lub różnych zasadach zagospodarowania

Podstawowe przeznaczenie terenu

Tereny ogrodów działkowych

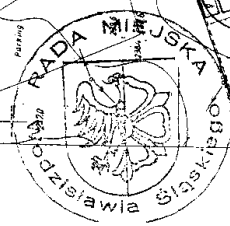

Lech Litwora