


WNIOSKOWANY TEREN

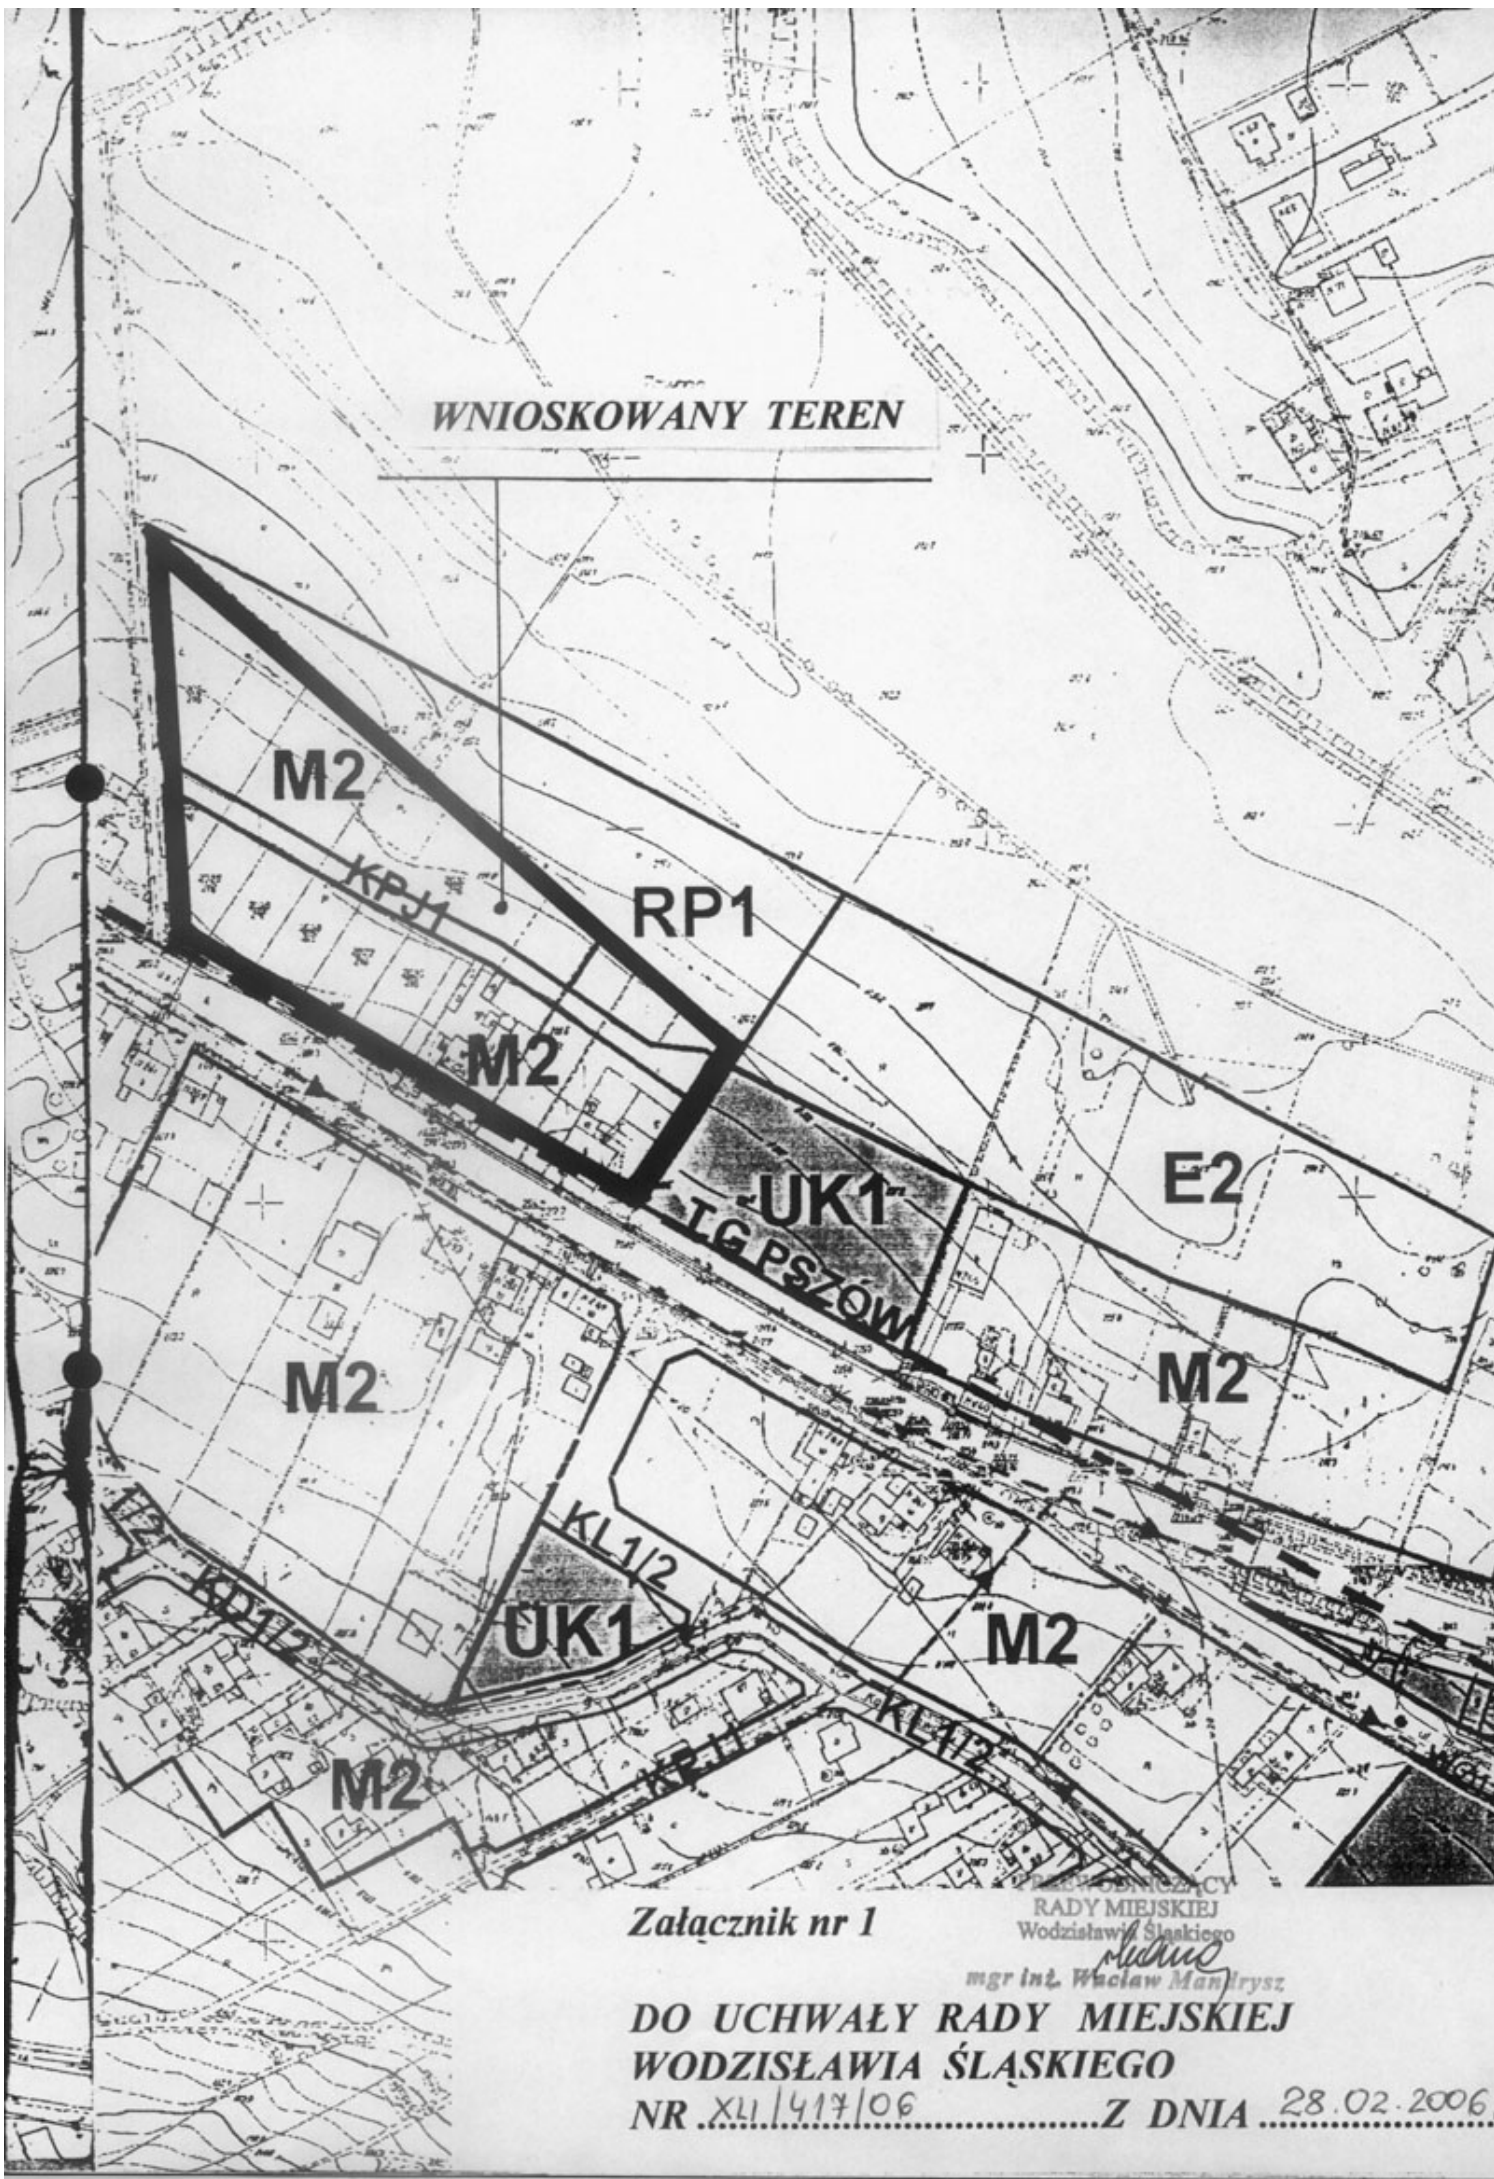

Załącznik nr 1

RADY MIEJSKIEJ
Wodzisław Śląski

Włodzisław
mgr inż. Włodzisław Maniarysz

**DO UCHWAŁY RADY MIEJSKIEJ
WODZISŁAWIA ŚLĄSKIEGO**

NR XL1/417/06

Z DNIA 28.02.2006