



1:2000

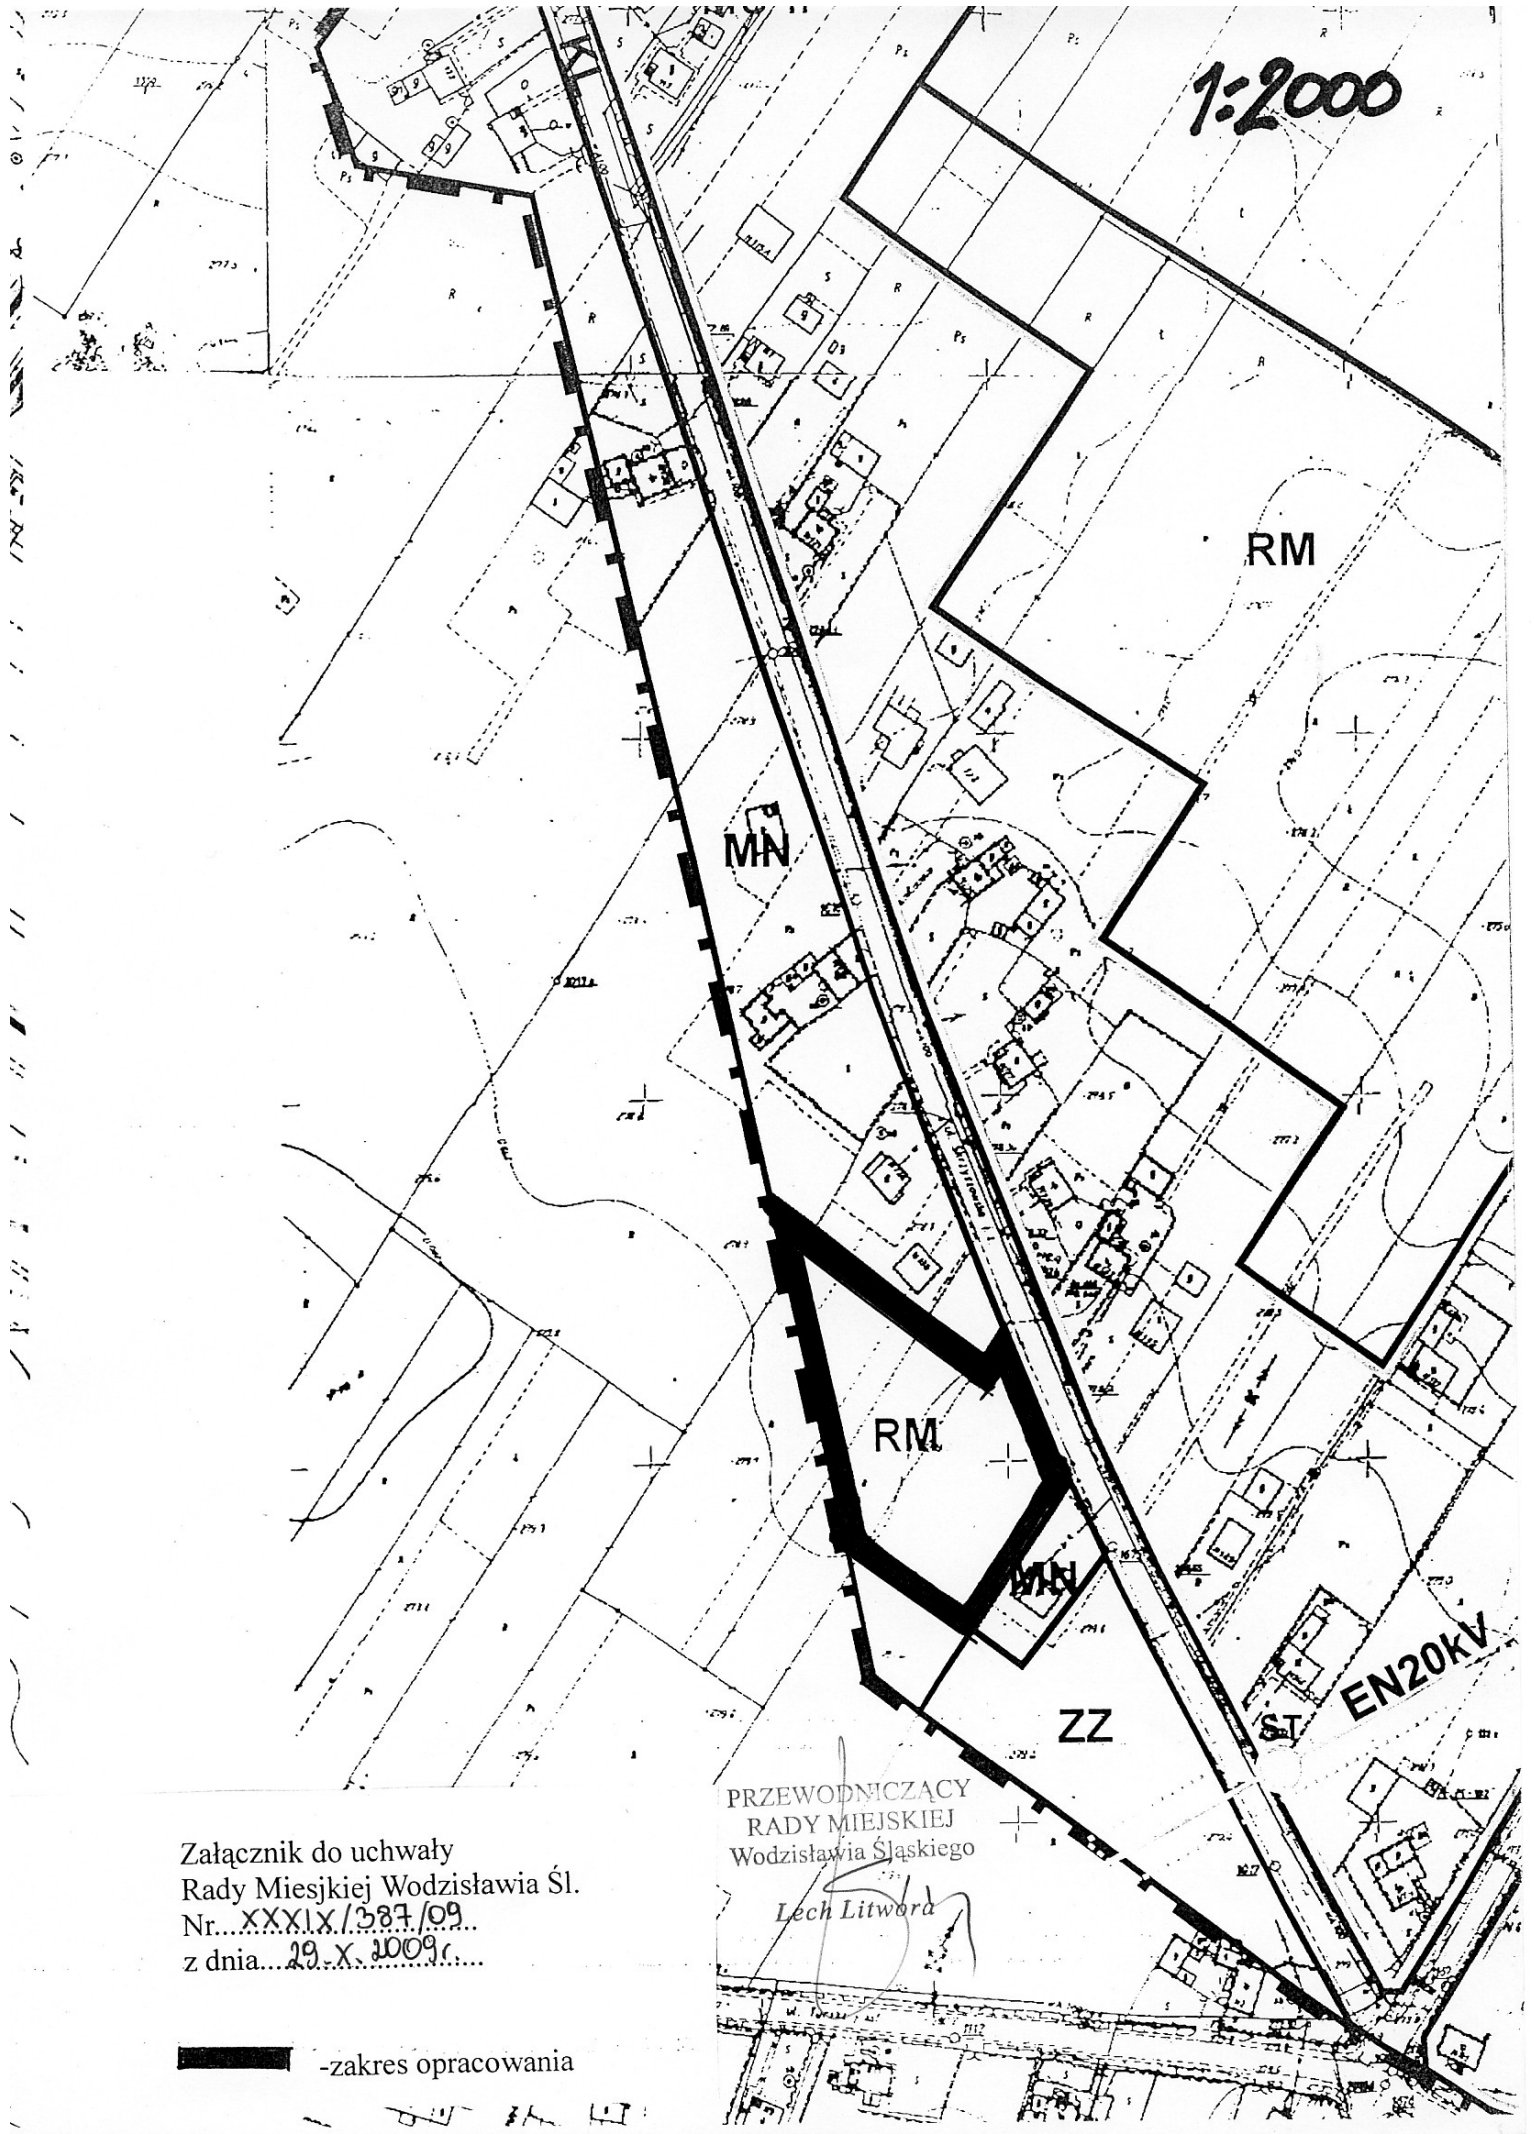

Załącznik do uchwały  
Rady Miejskiej Wodzisławia Śl.  
Nr... XXXIX/387/09...  
z dnia... 29.X.2009r....

PRZEWODNICZACY  
RADY MIEJSKIEJ  
Wodzisławia Śląskiego

*Lech Litwora*

 -zakres opracowania