





0 m 50 M



skala 1:1000

Miejscowy plan zagospodarowania przestrzennego
miasta Wodzisław Śląski, dla pojedynczych działek,
zlokalizowanych w różnych dzielnicach miasta.

ARK. NR
21

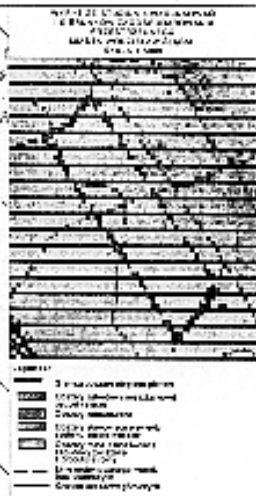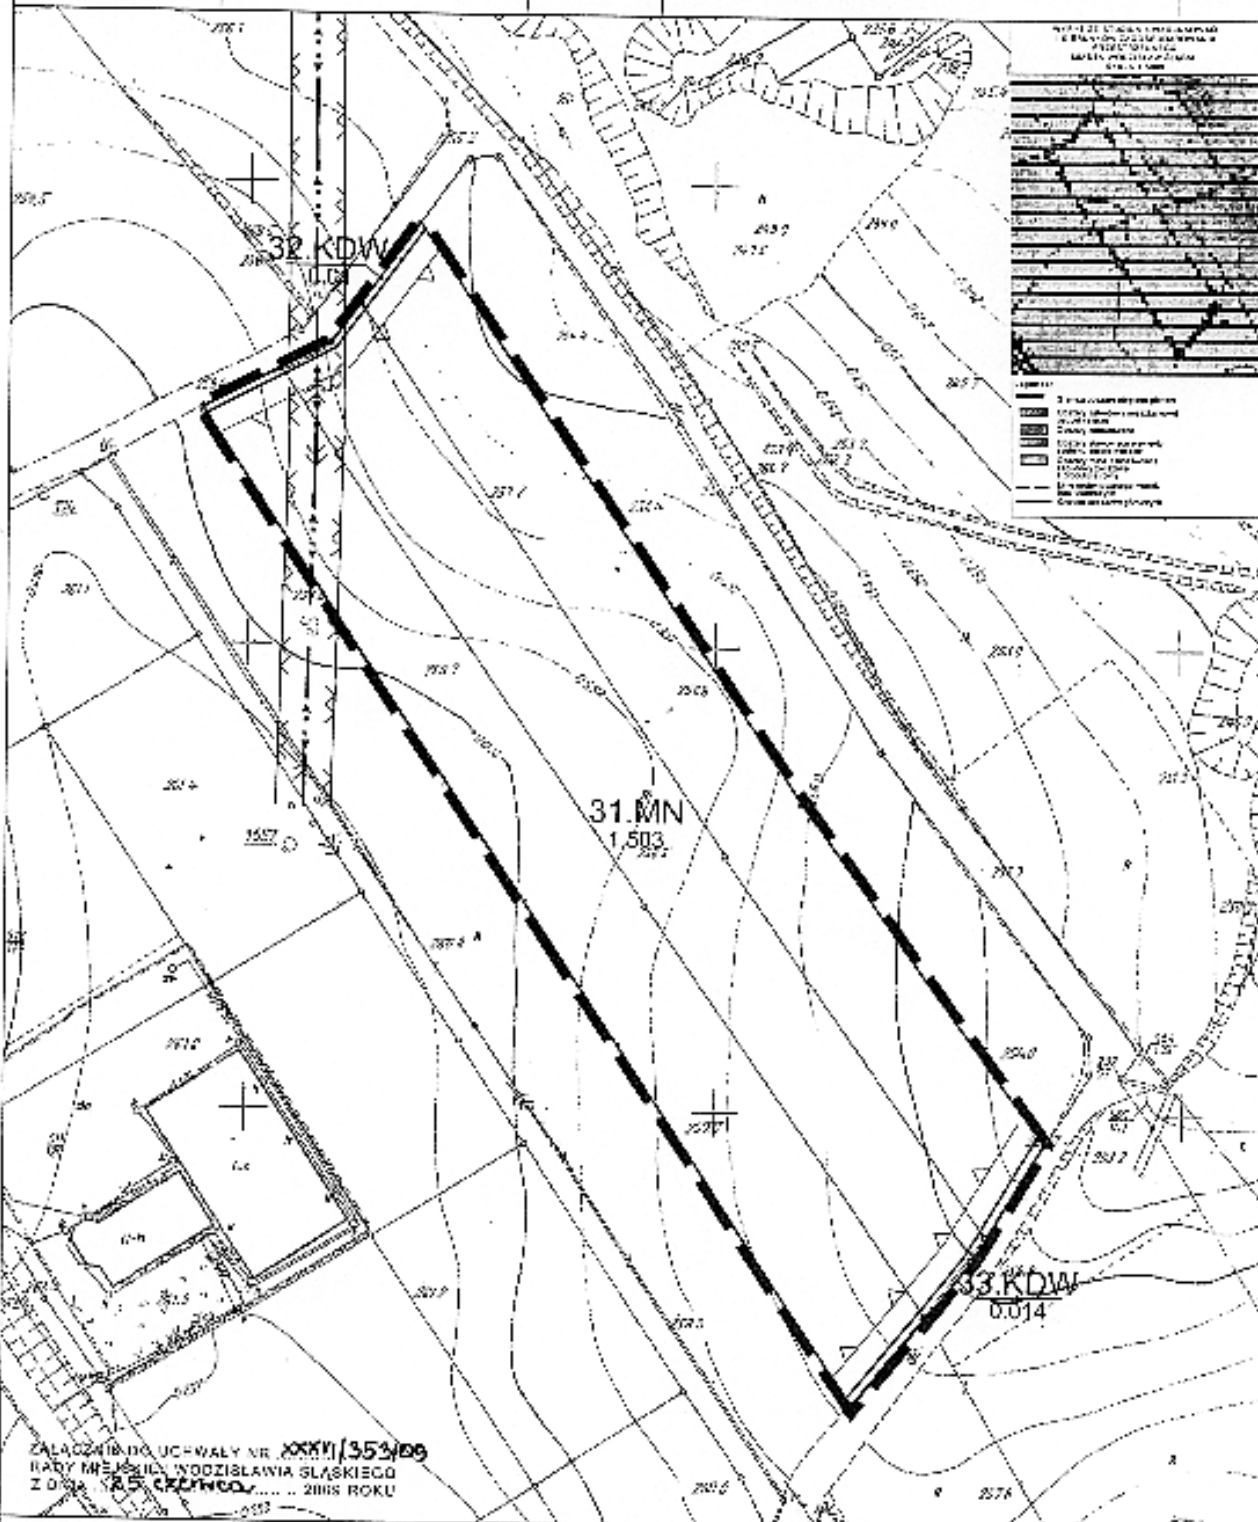

ZALĄCZNIK DO UCHWAŁY NR XXXVI/353/09
RADY MIEJSKIEJ WODZISŁAWIA ŚLĄSKIEGO
Z DZIAŁ. 2.5. Czynności... z 2009 ROKU

- LEGENDA:**
OROWIAZUJĄCE USTALENIA PLANU:
- Granica obszaru objętego planem
 - Linia rozgraniczenia terenów
 - Niezakończona linia zabudowy
 - MN Teren zabudowy mieszkaniowej jednorodzinnej
 - KDW Teren dróg wewnętrznych

- ELEMENTY NIE OBJĘTE USTALENIAMI PLANU:**
- Granica strefy oddziaływania linii energetycznej średniego napięcia
 - Śred. napow. średniego napięcia

0 m 50 M

PRZEWODNICZĄCY
RADY MIEJSKIEJ
WODZISŁAWIA ŚLĄSKIEGO

Lech Litwora

www.geoplan.com.pl