

PROJEKT CZASOWEJ ZMIANY ORGANIZACJI RUCHU

*Na czas robót związanych
z odwodnieniem ulicy Słowiańskiej*

na terenie Miasta Wodzisław Śląski

Projektował:
tech. bud. Roman Skóra




Lipiec 2008

URZĄD MIASTA
44-300 Wodzisław Śl.
ul. Bogumińska 4
Wydział Inwestycji Miejskich
~~OPINIUJE POZYTYWNE / NEGATYWNE~~


Wodzisław Śl., dnia 19.08.2008.

Gr. NACZELNIK WYDZIAŁU

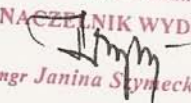
mgr Janina Skymiecka-Pysz

PLAN SYTUACYJNY

SKALA 1:15000

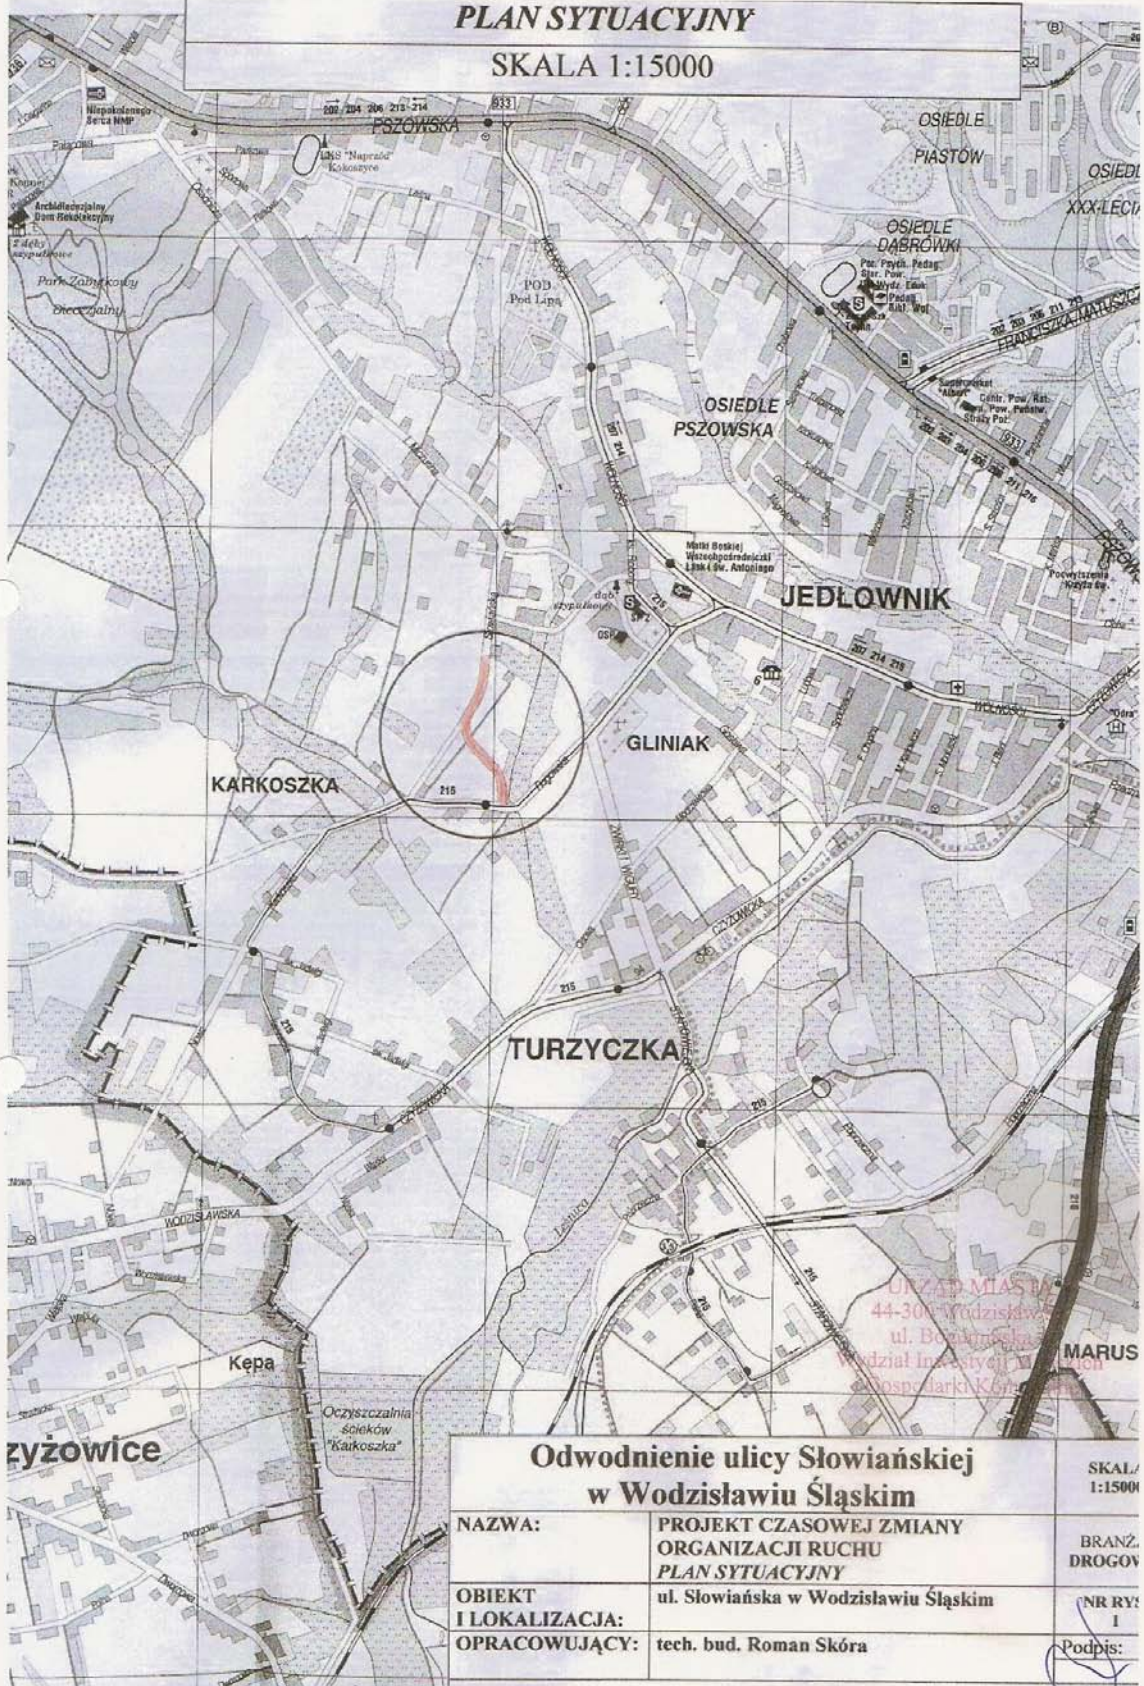

URZĄD MIASTA
44-300 Wodzisław Śląski
ul. Bohaterów
Wydział Inwestycji i
Gospodarki Komunalnej


Odwodnienie ulicy Słowiańskiej w Wodzisławiu Śląskim

NAZWA:	PROJEKT CZASOWEJ ZMIANY ORGANIZACJI RUCHU PLAN SYTUACYJNY	SKALA: 1:15000
OBIEKT I LOKALIZACJA:	ul. Słowiańska w Wodzisławiu Śląskim	BRANŻ: DROGOW
OPRACOWUJĄCY:	tech. bud. Roman Skóra	NR RYS: I
		Podpis:

data: 31.07.2001

ISTNIEJĄCE OZNAKOWANIE

SKALA 1:1000

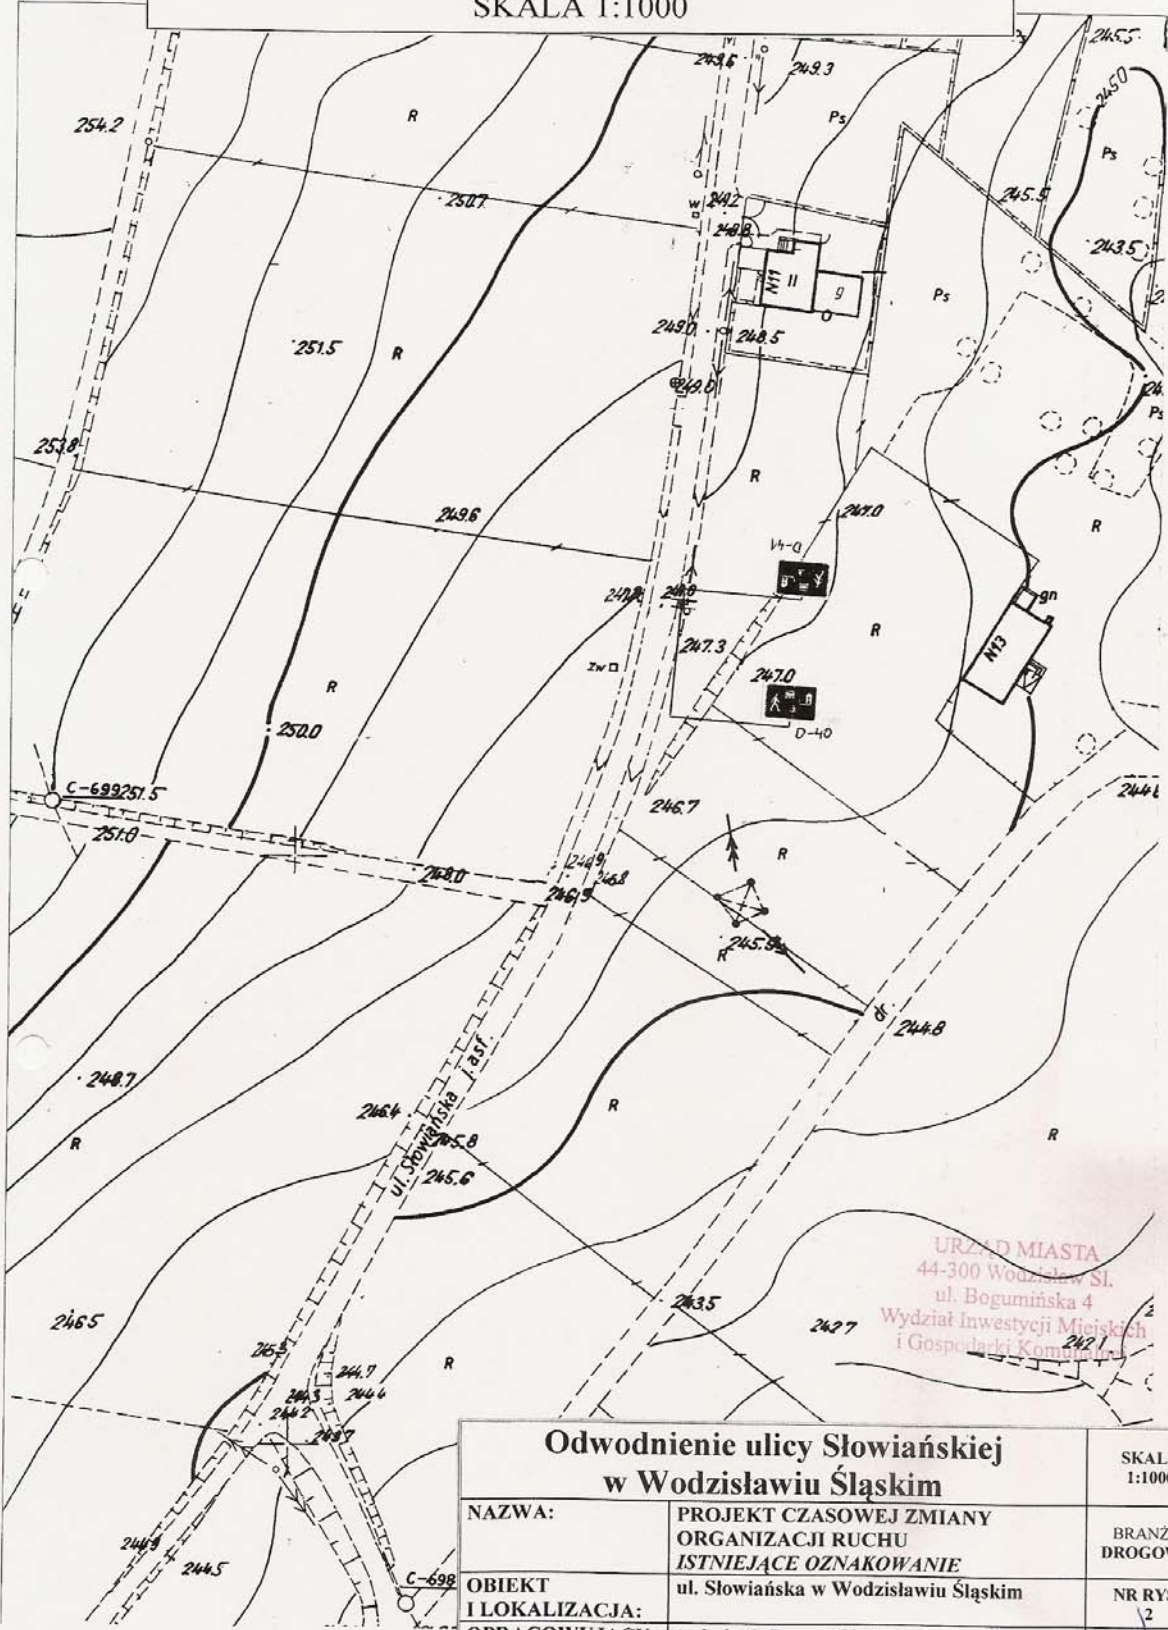


URZĄD MIASTA
44-300 Wodzisław Śl.
ul. Bogumińska 4
Wydział Inwestycji Miejskich
i Gospodarki Komunalnej

Odwodnienie ulicy Słowiańskiej w Wodzisławiu Śląskim		SKALA 1:1000
NAZWA:	PROJEKT CZASOWEJ ZMIANY ORGANIZACJI RUCHU ORGANIZACJI RUCHU <i>ISTNIEJĄCE OZNAKOWANIE</i>	BRANŻA: DROGOWA.
OBIEKT I LOKALIZACJA:	ul. Słowiańska w Wodzisławiu Śląskim	NR RYS. 2
OPRACOWUJĄCY:	tech. bud. Roman Skóra	Podpis:

ISTNIEJĄCE OZNAKOWANIE

SKALA 1:1000

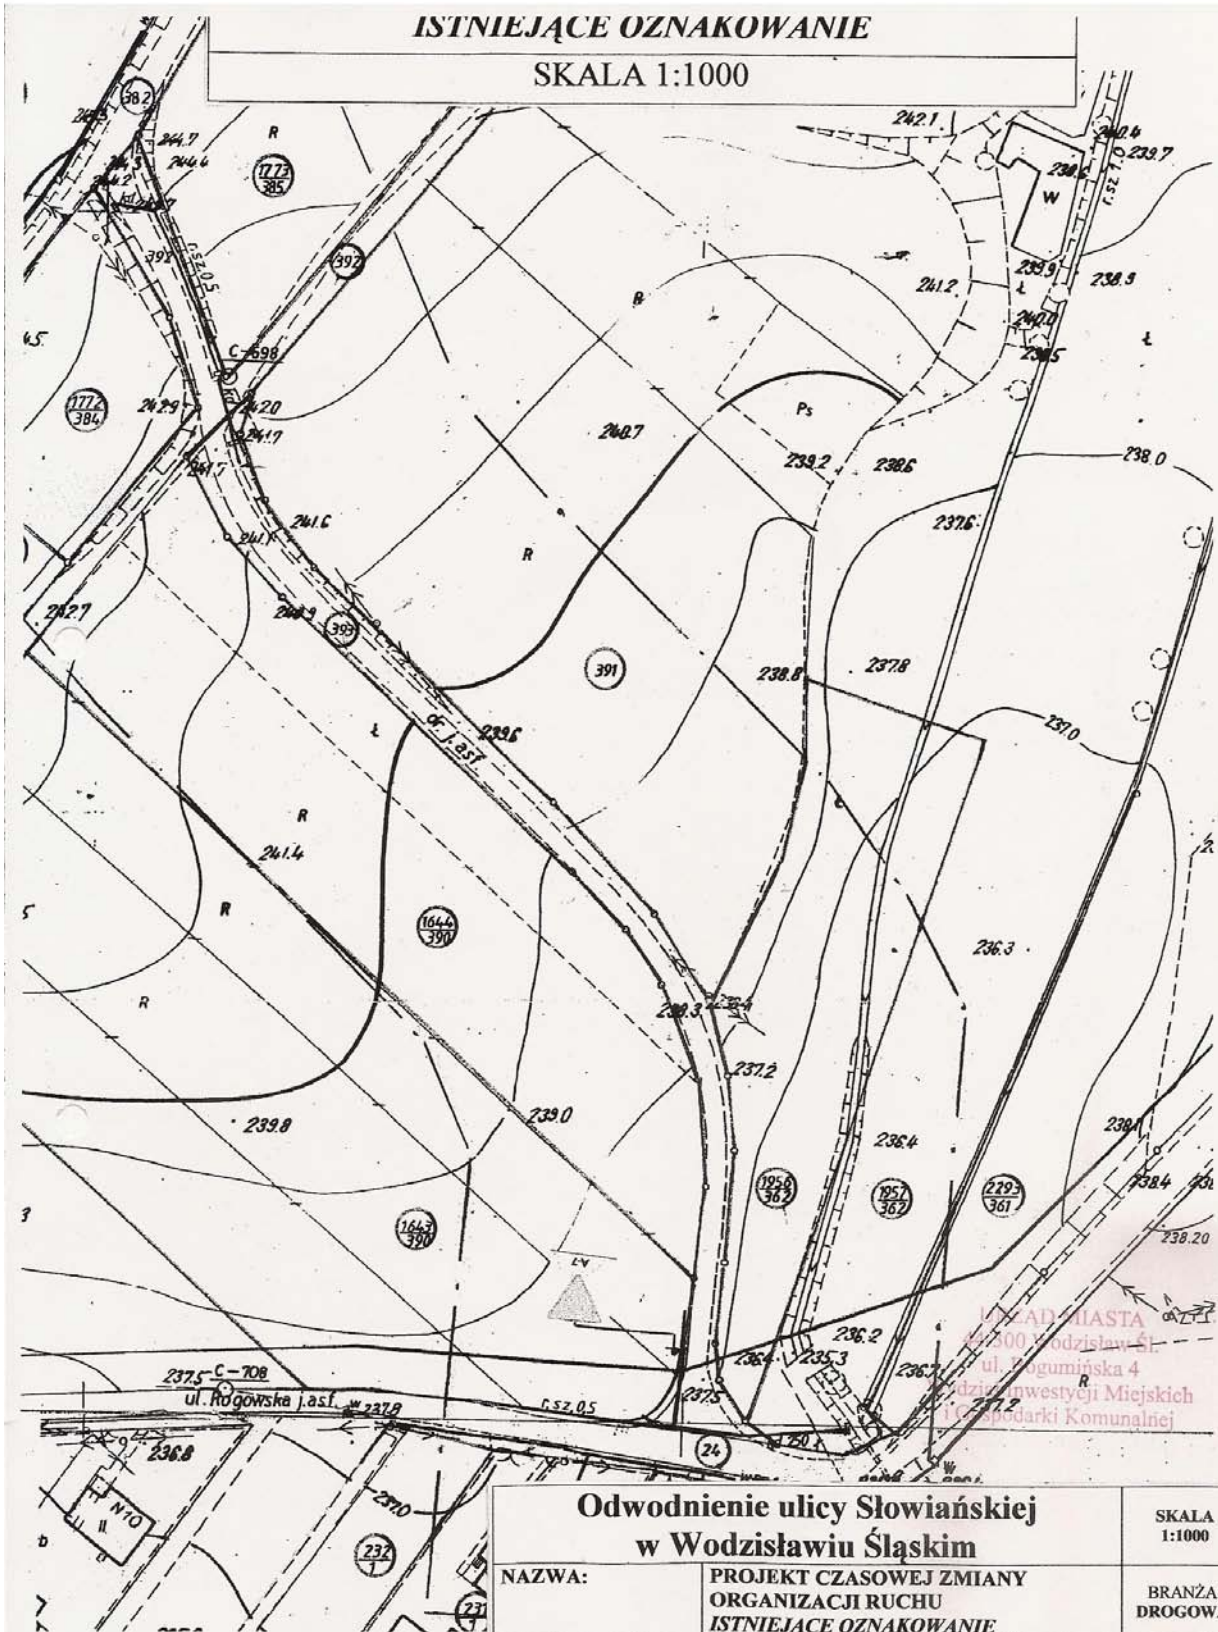


**Odwodnienie ulicy Słowiańskiej
w Wodzisławiu Śląskim**

SKALA
1:1000

NAZWA:	PROJEKT CZASOWEJ ZMIANY ORGANIZACJI RUCHU ISTNIEJĄCE OZNAKOWANIE	BRANŻA: DROGOWA.
OBIEKT I LOKALIZACJA:	ul. Słowiańska w Wodzisławiu Śląskim	NR RYS. 3
OPRACOWUJĄCY:	tech. bud. Roman Skóra	Podpis:


OZNAKOWANIE NA CZAS ROBOT

SKALA 1:1000

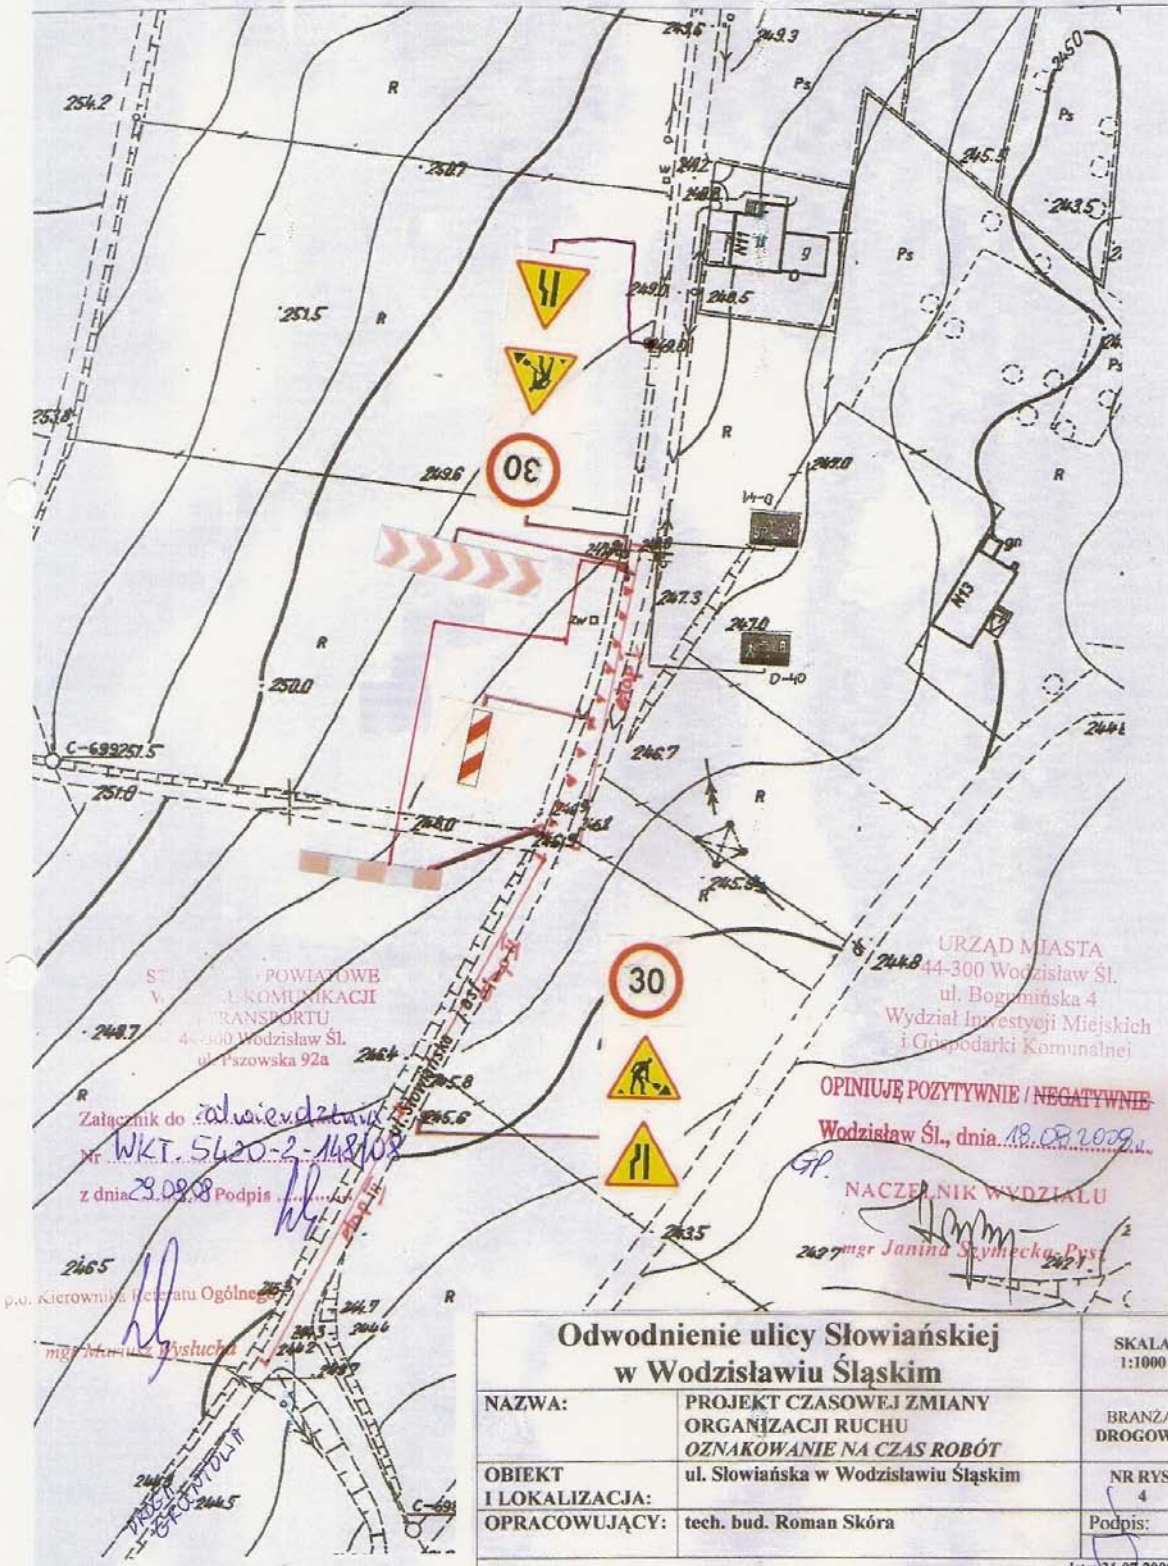

OZNAKOWANIE NA CZAS ROBÓT

SKALA 1:1000

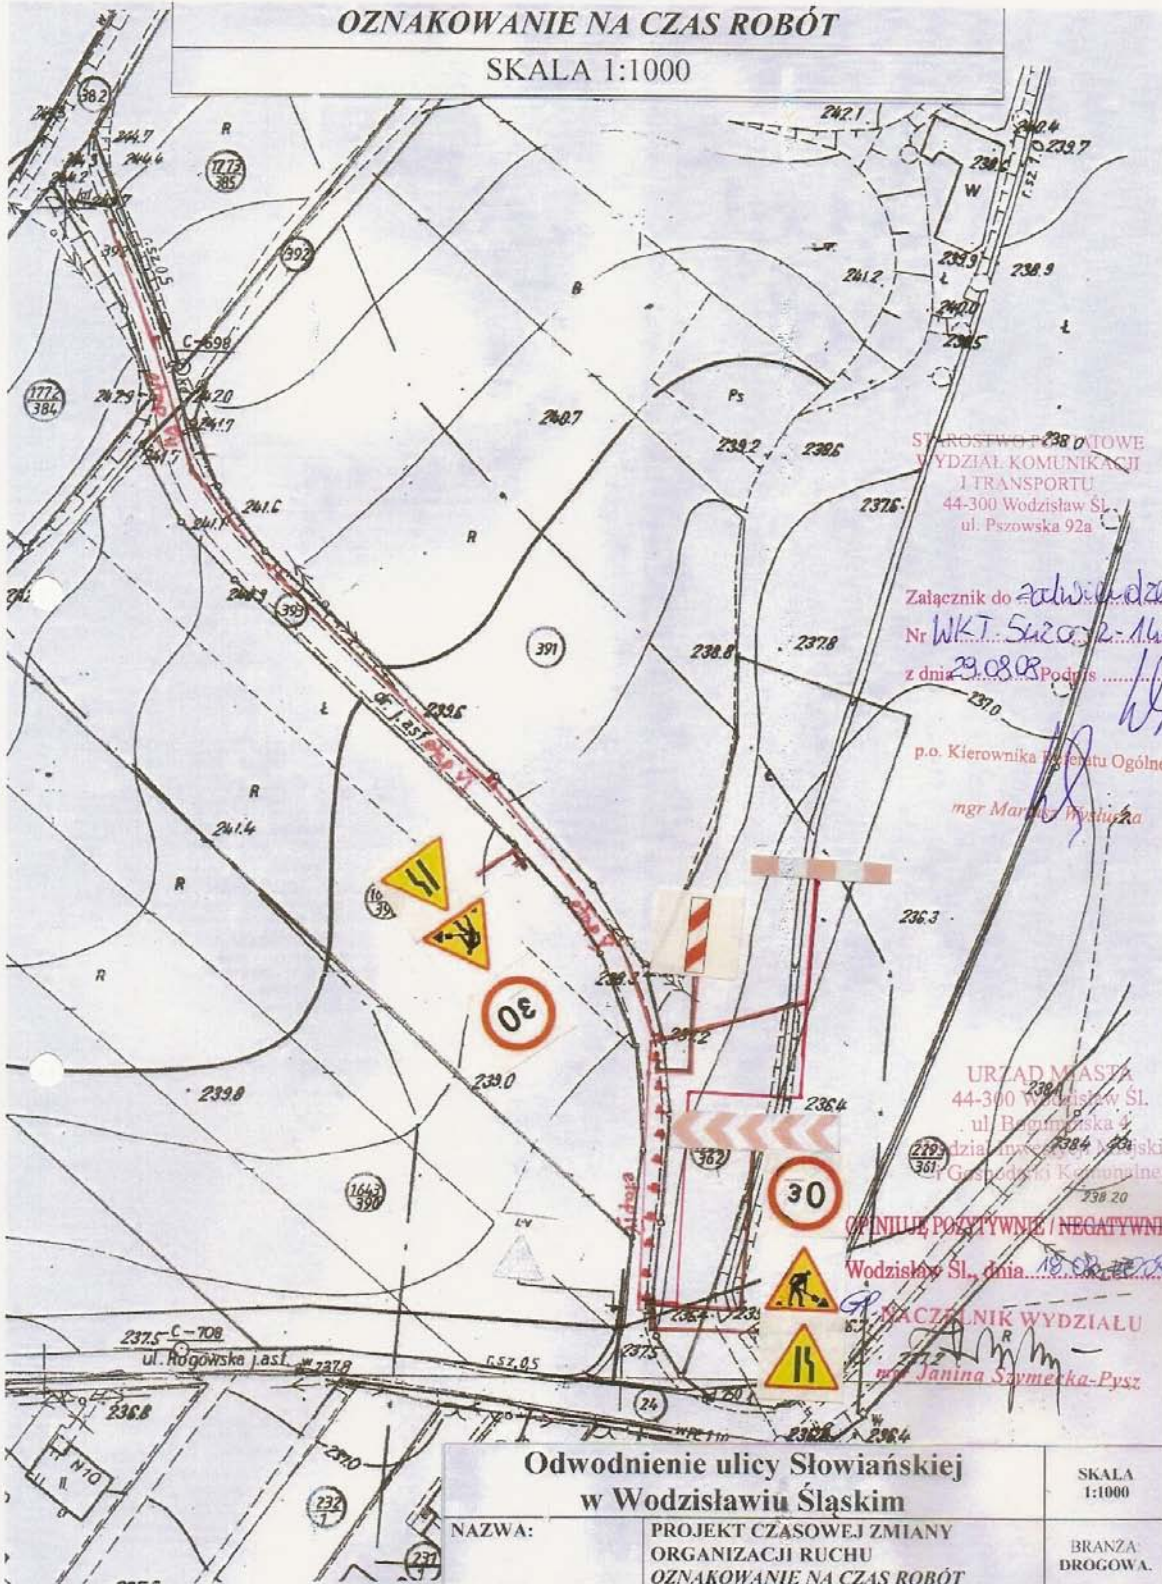

STAROSTWO MIASTOWE
WYDZIAŁ KOMUNIKACJI
I TRANSPORTU
44-300 Wodzisław Śląski
ul. Pszowska 92a

Załącznik do *zdecydowania*
Nr *WKT. Su2002-148/08*
z dnia *29.08.08* Podpis *[Signature]*

p.o. Kierownika Referatu Ogólnego
mgr Marek Wyszczka

URZĄD MIASTA
44-300 Wodzisław Śląski
ul. Bagatynska 2
działalność gospodarcza w zakresie
Gospodarki Komunalnej

OPINIJE POZYTYWNE / NEGATYWNE
Wodzisław Śląski, dnia *19.08.2008 r.*

PRACOWNIK WYDZIAŁU
[Signature]
mgr Janina Szymbek-Pysz

Odwodnienie ulicy Słowiańskiej w Wodzisławiu Śląskim		SKALA 1:1000
NAZWA:	PROJEKT CZASOWEJ ZMIANY ORGANIZACJI RUCHU OZNAKOWANIE NA CZAS ROBÓT	BRANŻA DROGOWA.
OBIEKT I LOKALIZACJA:	ul. Słowiańska w Wodzisławiu Śląskim	NR RYS. 5
OPRACOWUJĄCY:	tech. bud. Roman Skóra	Podpis: <i>[Signature]</i>

data: 31.05.2008 r.

STAROSTA WODZISŁAWSKI

ul. Bogumińska 2
44-300 Wodzisław Śl.
WKT.5420-2-148/08

Wodzisław Śląski, dnia 28 sierpnia 2008 r.

ZATWIERDZENIE

Działając na podstawie art. 10 ust. 5 Ustawy z dnia 20 czerwca 1997 r. Prawo o ruchu drogowym (tekst jednolity Dz. U. z 2005 r. nr 108 poz. 908 ze zmianami), w związku z § 6 ust. 1 i § 8 ust. 2 pkt 1 Rozporządzenia Ministra Infrastruktury z dnia 23 września 2003 r. w sprawie szczegółowych warunków zarządzania ruchem na drogach oraz wykonywania nadzoru nad tym zarządzaniem (Dz. U. nr 177, poz. 1729), po rozpatrzeniu wniosku Państwa Hanny i Janusza Franciczek z dnia 18.08.2008 r., oraz w oparciu o opinię Urzędu Miasta w Wodzisławiu Śląskim z dnia 18.08.2008 r.

zatwierdzam

projekt czasowej organizacji ruchu na ul. Słowiańskiej w Wodzisławiu Śląskim

po spełnieniu następujących uwag:

1. *zastosować oznakowanie odblaskowe atestowane, średnie;*
2. *w etapie I znak B-33 „30 km/h” umieścić na wysokości istniejących znaków D-40/D-41 po drugiej stronie ulicy;*
3. *znaki A-12, A-14 i B-33 „30 km/h” umieszczać po obydwu stronach w odległości około 30 m od miejsca robót;*
4. *pozostawić przejezdny pas jezdni o szerokości co najmniej 2,5 m.*

Termin ważności zatwierdzonego projektu organizacji ruchu upływa z dniem **31.12.2008 r.**

POUCZENIE

1. Przed przystąpieniem do prac Wykonawca robót zobowiązany jest uzyskać pozwolenie na zajęcie pasa drogowego we właściwym zarządzie drogi.
2. Niezrealizowanie projektu w wyznaczonym terminie spowoduje konieczność wystąpienia do zarządzającego ruchem o ponowne zatwierdzenie.
3. **Przed wprowadzeniem organizacji ruchu wykonawca powinien powiadomić organ zarządzający ruchem, zarząd drogi oraz właściwego komendanta Policji o terminie jej wprowadzenia (§ 12 rozporządzenia).**
4. Na czynności z zakresu administracji publicznej wykonywane przez organ stronom postępowania przysługuje prawo wniesienia skargi do Wojewódzkiego Sądu Administracyjnego w Gliwicach, którą należy wnieść, po uprzednim wezwaniu na piśmie tutejszego organu do usunięcia naruszenia prawa, w terminie 14 dni od dnia otrzymania niniejszego pisma. Skargę wnosi się w terminie 30 dni od dnia doręczenia odpowiedzi organu na wezwanie do usunięcia naruszenia prawa. Skarga winna być wniesiona za pośrednictwem organu, którego działanie jest przedmiotem skargi.

Załączniki: opieczetowany projekt organizacji ruchu.

Otrzymuje:

- Hanna i Janusz Franciczek
Biuro Projektowo-Usługowe „ALDA” S.C.
ul. Skrzyszowska 39c, 44-300 Wodzisław Śląski

Do wiadomości:

- Urząd Miasta w Wodzisławiu Śląskim
- WKT a/a

z up. STAROSTY

mgr inż. Arkadiusz Łuszczak
Naczelnik Wydziału
Komunikacji i Transportu

