

Miejscowy Plan Zagospodarowania Przestrzennego

WODZISŁAWIA ŚLĄSKIEGO

obszar ograniczony ulicami: Wałową i Daszyńskiego


(teren Koncentratów Spożywczych).

załącznik nr 1 do uchwały nr

Rady Miejskiej Wodzisławia Śląskiego z dnia


SKALA 1 : 1 000

LEGENDA:

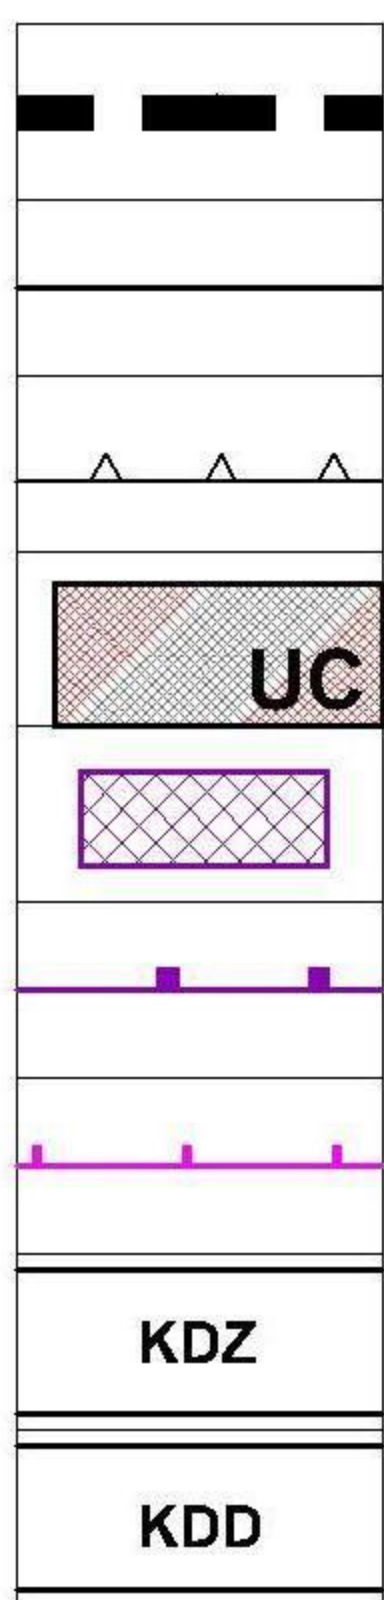

- Granica obszaru objętego planem
- Linie rozgraniczające tereny o różnym przeznaczeniu lub różnych zasadach zagospodarowania
- Nieprzekraczalne linie zabudowy
- UC** Tereny rozmieszczenia obiektów handlowych o powierzchni sprzedaży powyżej 2000m²
- Budynki o cechach zabytkowych proponowane do objęcia ochroną
- Granice ochrony konserwatorskiej (obszar wpisany do rejestru zabytków)
- Granice strefy "A" ochrony konserwatorskiej
- KDZ** Tereny dróg publicznych - zbiorczych
- KDD** Tereny dróg publicznych - lokalnych

OZNACZENIA INFORMACYJNE:

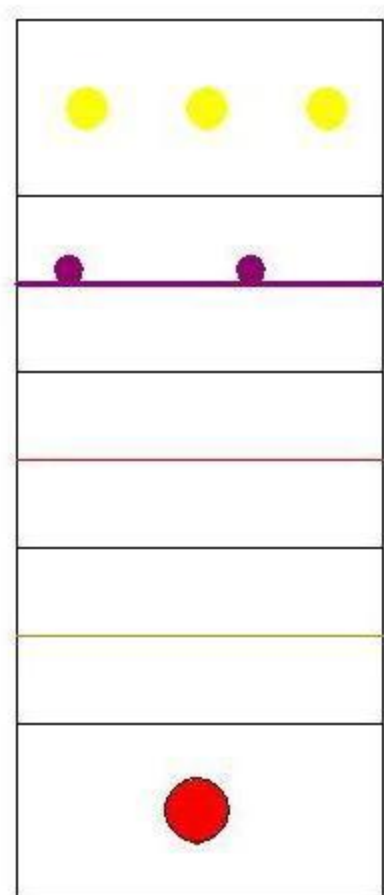

- Ścieżki pieszo-rowerowe
- Obszary wskazane do zachowania i kształtowania systemu przestrzeni publicznych miasta według Studium
- Istniejąca linia kablowa 20 kV
- Projektowana sieć kanalizacji sanitarnej
- Istniejąca stacja transformatorowa 20/0,4 kV

WYRYS ZE STUDIUM UWARUNKOWAŃ I KIERUNKÓW ZAGOSPODAROWANIA PRZESTRZENNEGO MIASTA WODZISŁAWIA ŚLĄSKIEGO

