



PARTER

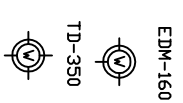


wentylator łazienkowy EDM-160; 230V, 35W

wentylator kanałowy TD-350/125; 230V, 30W

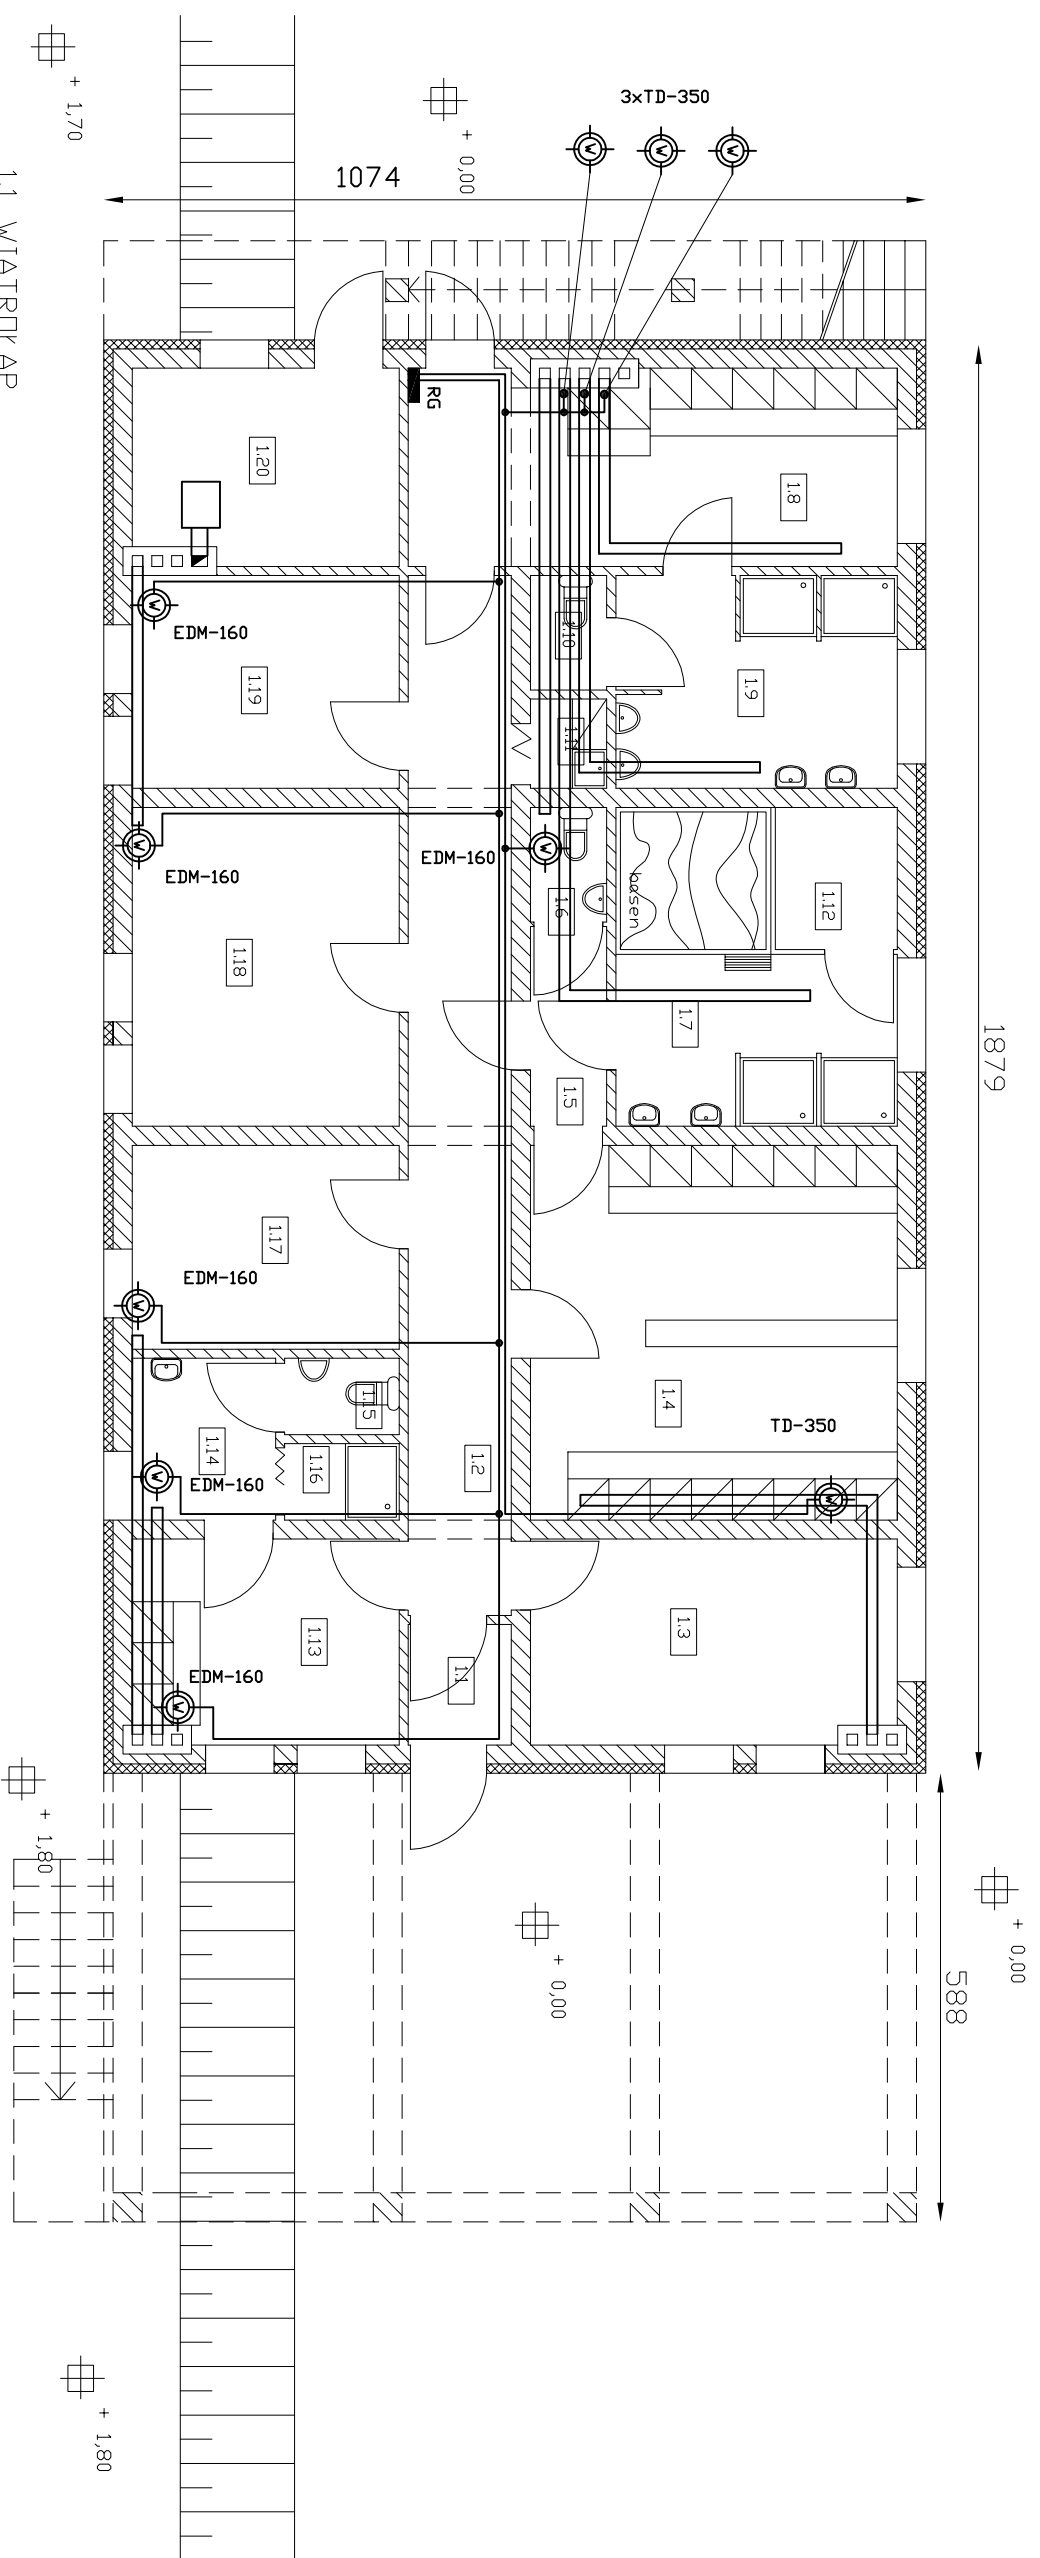

- UWAGI:
1. W rejonie kominów przewody układać w suficie z 30cm odstępem.
 2. Dłwody wentylacji wykonać podtykkowo przewodem YDY - 3x1,5
 3. Wentylacja będzie sterował tygodniowy programator cyfrowy [w rozdz.]
Przykładowy jego program: 1,5h - praca; 0,5h - przerwa lub wg innego

- 1.1 WIATROKLAP
- 1.2 KOMUNIKACJA
- 1.3 MAGAZYN
- 1.4 SZATNIA
- 1.5 ŚLUZA
- 1.6 WC
- 1.7 UMYWALNIA
- 1.8 SZATNIA
- 1.9 UMYWALNIA
- 1.10 WC
- 1.11 SKŁADZIK PORZĄDKOWY
- 1.12 SAUNA
- 1.13 SZATNIA SĘDZIEGO I TRENERÓW
- 1.14 UMYWALNIA
- 1.15 WC
- 1.16 PRYSZNIC
- 1.17MAGAZYN
- 1.18 SIEDOWNIA
- 1.19 MAGAZYN
- 1.20 KOTŁOWNIA

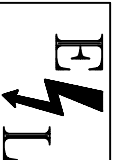

PROJEKTOWANIE I NADZORY

44-373 WODZISKAW ŚL.
UL. MŁODZIEŻOWA 57

Obiekt : BUD. ZAPLECZA SPORTOWEGO-KLUB SPORTOWY "WICHER" WODZISKAW

Treść rysunku

WENTYLACJA MECHANICZNA - PARTER

Funkcja	Nazwisko	Uprawn.	Podpis	Skala
Projektował	inż.Cz.Konieczny	SLK/0317/PDDE/04		1:100
Sprawił	mgr.inż.P.Garbaczewski	SLK/0238/PDDE/03		Nr rysunku
Zatwierdził				16