OBWÓD "PIEKARNIA"

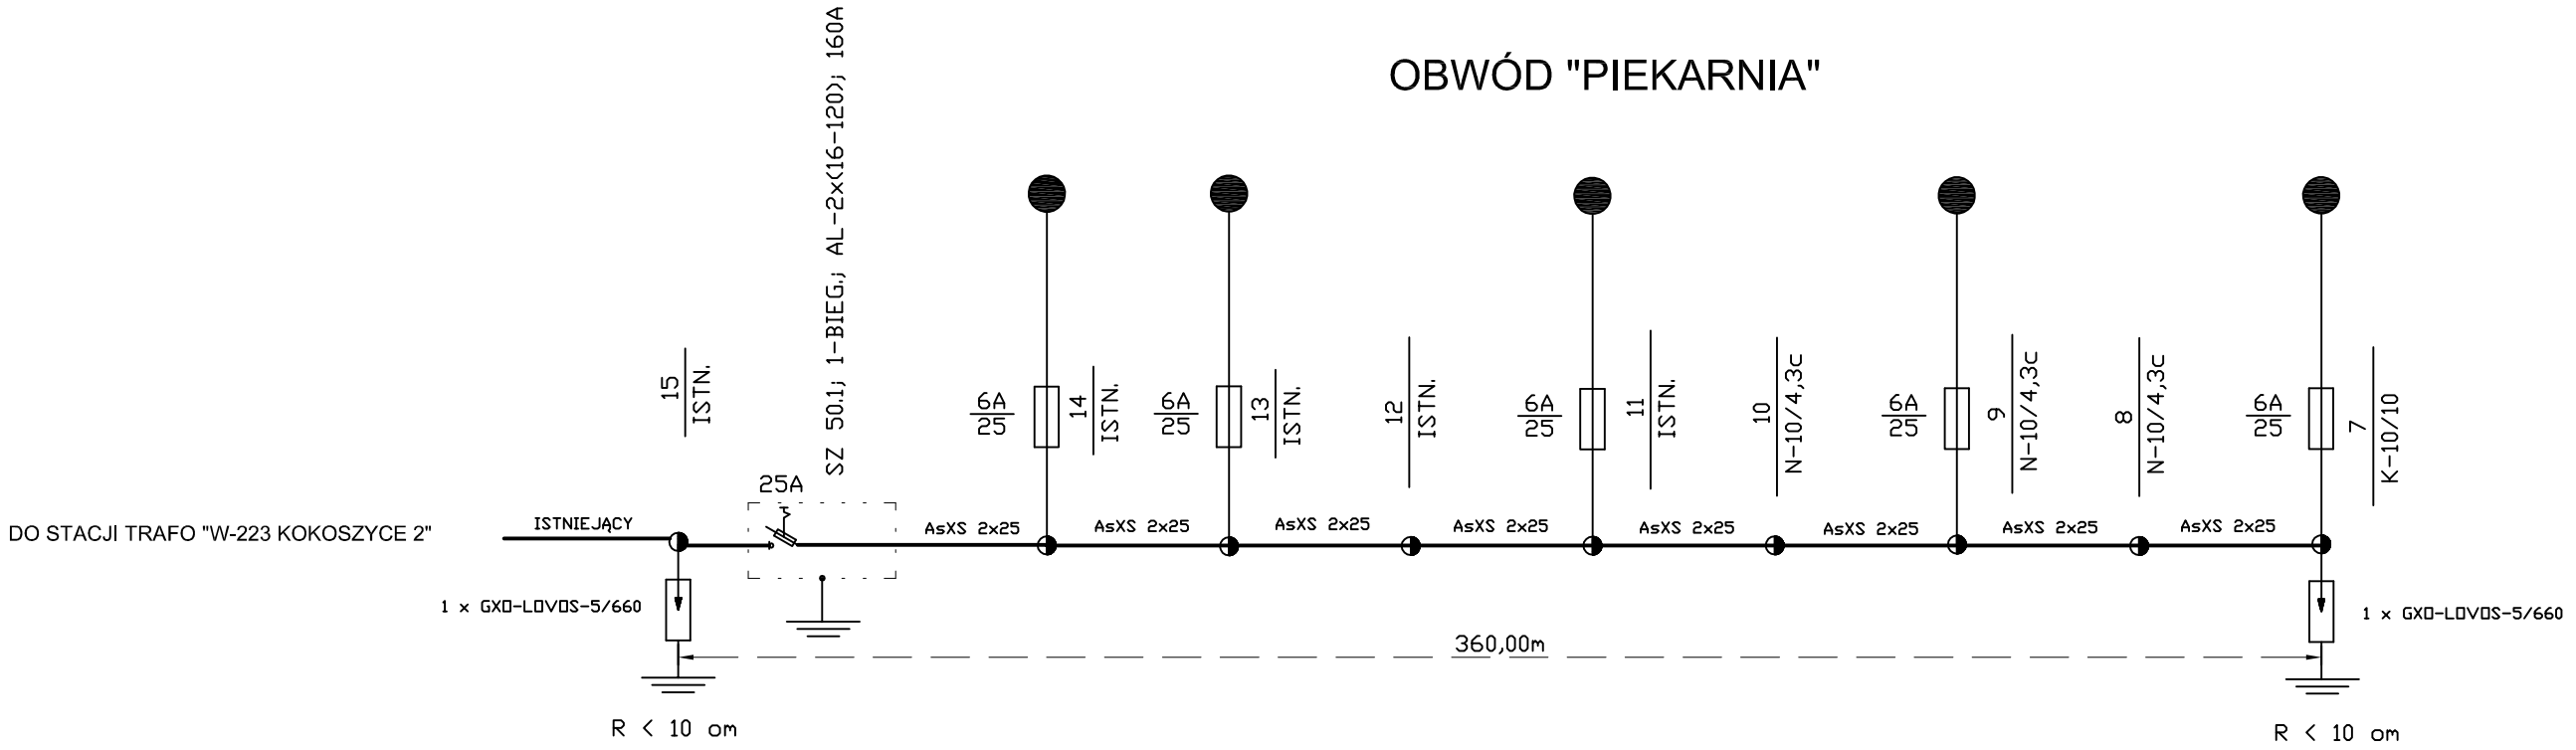

OBWÓD "CHEŁMOŃSKIEGO"

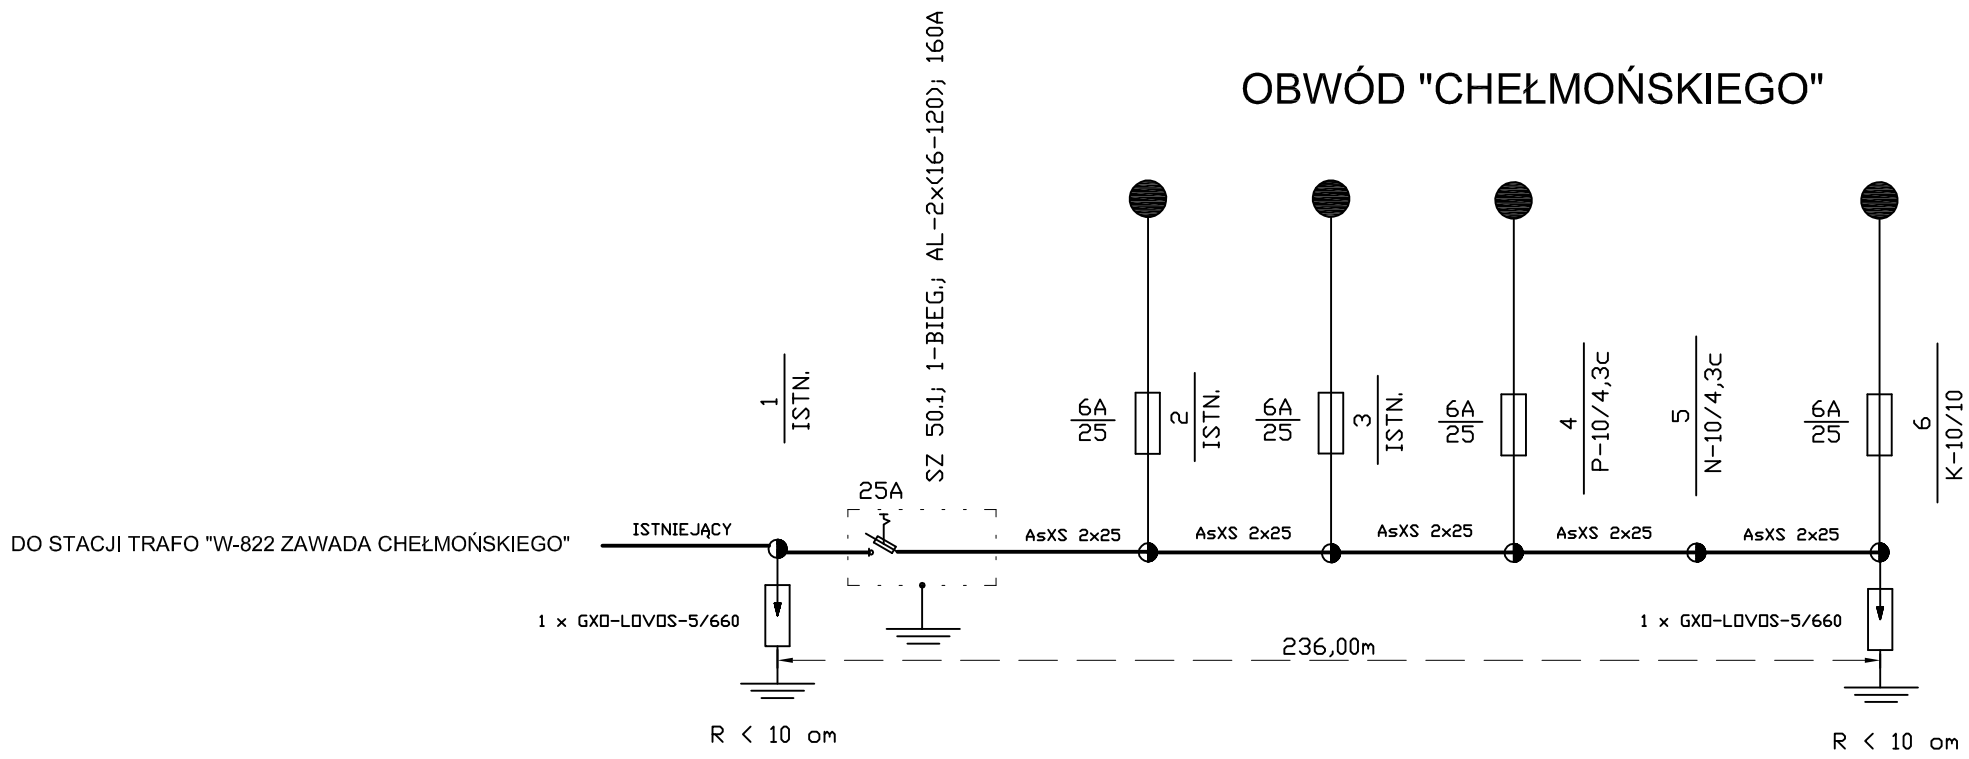

proj. przewód oświetleniowy AsXS - 2x25 długości 545m

SGS - 102 / 100W
1xSON-T 100W SN58/CLIIMR

EL	PROJEKTOWANIE I NADZORY 44-373 WODZISŁAW ŚL. UL. MŁODZIEŻOWA 57			
Obiekt :	OŚWIETLENIE DROGOWE ULICY ORACZY W WODZISŁAWIU ŚLĄSKIM - KOKOSZYCACH			
Treść rysunku	SCHEMAT IDEOWY ZASILANIA OŚWIETLENIA			
Funkcja	Nazwisko	Uprawn.	Podpis	Skala
Projektował	inż.Cz.Konieczny	SLK/0317/POOE/04		
Sprawdził	mgr.inż.P.Garbaczewski	SLK/0238/POOE/03		Nr rysunku 2
Zatwierdził				